PERFIL DO CANAL NA EST. 5339+15,10

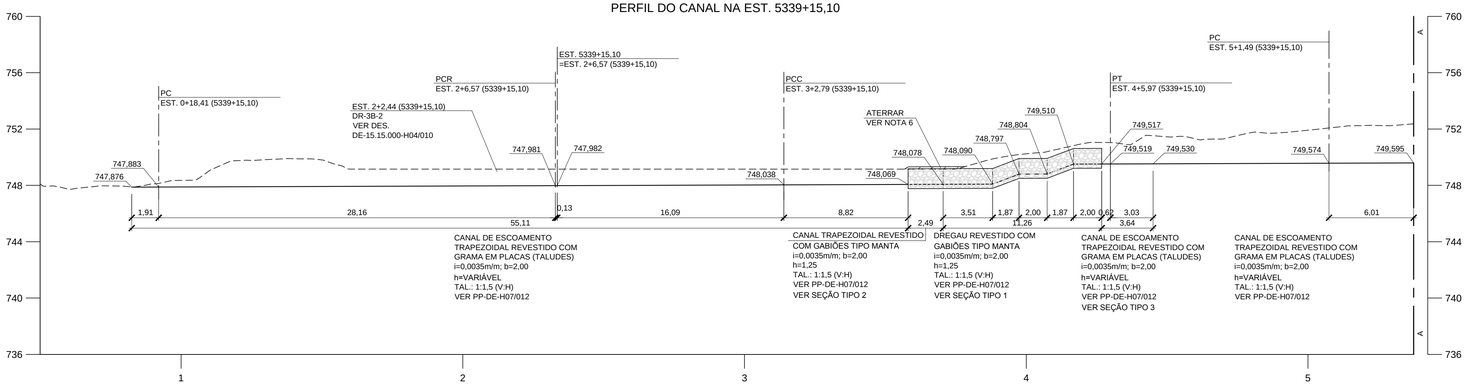

PERFIL DO CANAL NA EST. 5339+15,10

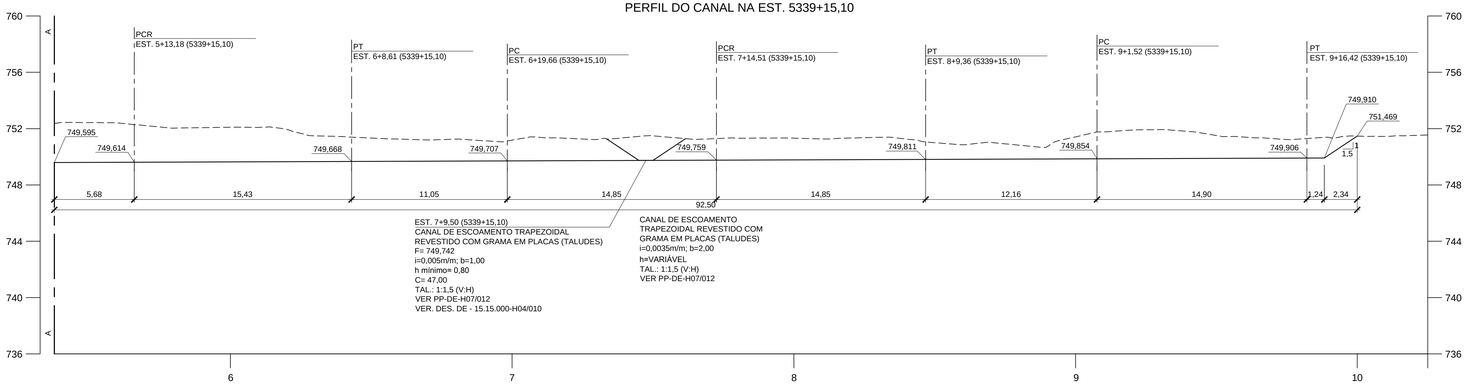

SEÇÃO TIPO 1

ESC. 1:50

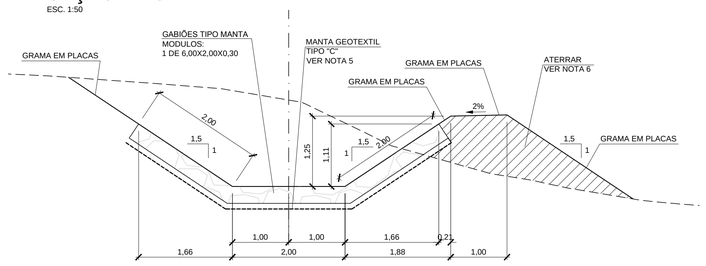

SEÇÃO TIPO 2

ESC. 1:50

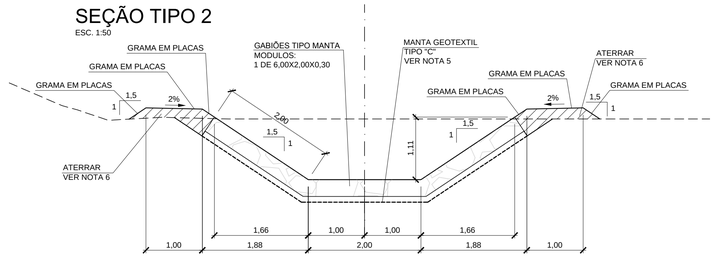

SEÇÃO TIPO 3

ESC. 1:50

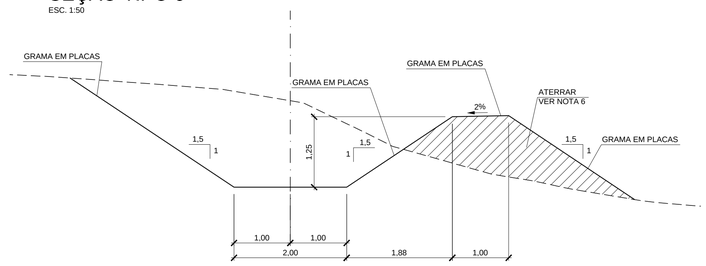

NOTAS:

1. COTAS E DIMENSÕES EM METRO.
2. AS COTAS DEVERÃO SER CONFIRMADAS EM CAMPO E AS DECLIVIDADES DE PROJETO DEVERÃO SER MANTIDAS.
3. OS GABIÕES UTILIZADOS DEVEM TER TELA RECOBERTA COM PVC, COM EXPESSURA MÍNIMA DE 0,40mm, DE ACORDO COM A NBR-10514/88.
4. PARA AS PROPRIEDADES DA MANTA GEOTÊXTIL TIPO "C" VER TABELA NO DES. PP-DE-H07/012.
5. MÉTODO CONSTRUTIVO RECOMENDADO:
   - 5.1. EXECUTAR CANAL ANTES DE EXECUTAR AS FUNDAÇÕES DA OAE 506.
   - 5.2. EXECUTAR AS FUNDAÇÕES DA OAE 506.
6. PARA OS ATERROS DE REGULARIZAÇÃO NAS ENTRADAS E SAÍDAS DAS GALERIAS, EXECUTAR ATERRO COMPACTADO COM SOLO SELECIONADO COM BOAS CARACTERÍSTICAS GEOTÉCNICAS (SEM TEOR EXCESSIVO DE CAULIM, MICA E NÃO EXPANSIVOS) COM GRAU DE COMPACTAÇÃO DE 90% DO PROCTOR NORMAL E DESVIO DE UMIDADE DE + OU - 2%.

Nº	DISCRIMINAÇÃO	REVISOR	VERIFICAÇÃO DA CONFORMIDADE

REVISÕES

CÓDIGO	OBJETO
DE-15.15.000-H04/010	DRENAGEM DE VIAS

DOCUMENTOS DE REFERÊNCIA

Consórcio planservi engenharia TYPSA ENGECORPS

PROJ.	GUILHERME PEEV DOS SANTOS	04/14
COORD. ÁREA	ANTONIO C. DE MARTIN	
COORD. PROJ.	EDISON DOS SANTOS	
RESP.TEC.	EDISON DOS SANTOS	CREA: 060040323

VERIFICAÇÃO DA CONFORMIDADE DERSA

EG/DIPRO	ANTONIO CAVAGLIANO	04/14
EG/DECOP	MARIA BEATRIZ S. NUNES	04/14
EG/DECOP	JOSÉ LUIZ RIZZO	04/14

ESTA FOLHA É PROPRIEDADE DA DERSA DESENVOLVIMENTO RODOVIÁRIO S. A., E SEU CONTEÚDO NÃO PODE SER COPIADO OU REVELADO A TERCEIROS.
A LIBERAÇÃO OU A VERIFICAÇÃO DA CONFORMIDADE DESTE DOCUMENTO NÃO EXIME A PROJETISTA DE SUA RESPONSABILIDADE SOBRE O MESMO.

DERSA Desenvolvimento Rodoviário S. A.

EMPREENDIMENTO:	RODOANEL MÁRIO COVAS	TRECHO: 15-NORTE SUBTRECHO: 000	
OBJETO:	PERFIL DE CANAL		
LOCAL:	EST. 5339+15,10		
ESC: INDICADA	LOTE 5	CÓDIGO: DE-15.15.000-H06/015	REVISÃO A
	PROJ. 073		