PERFIL DO BUEIRO NA ESTACA 11+16,00 (RELOC. "2")

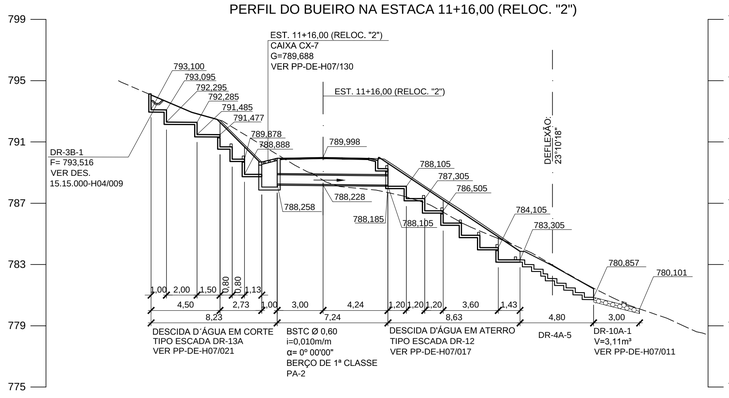

PERFIL DO BUEIRO NA ESTACA 9+9,00 (RELOC. "2")

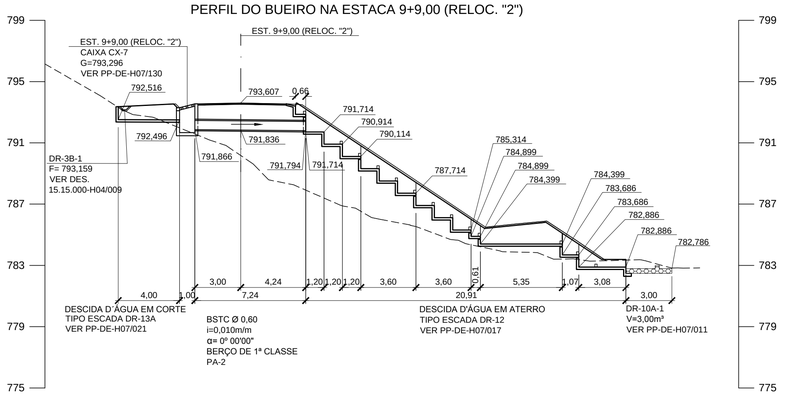

PERFIL DO BUEIRO NA ESTACA 14+9,00 (RELOC. "2")

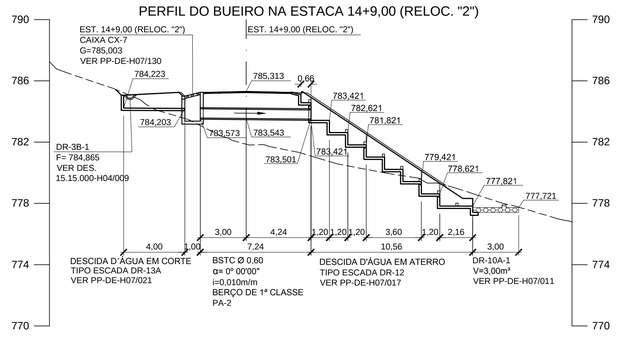

PERFIL DO BUEIRO NA ESTACA 21+11,50 (RELOC. "2")

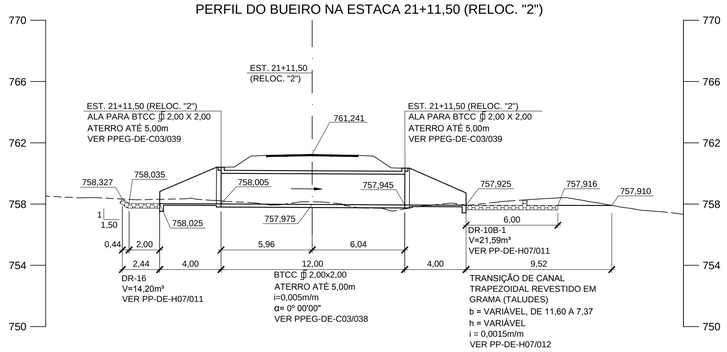

PERFIL DO BUEIRO ENTRE A ESTACA 1+10,00 (RELOC. "2") A ESTACA 5+19,00 (RELOC. "2")

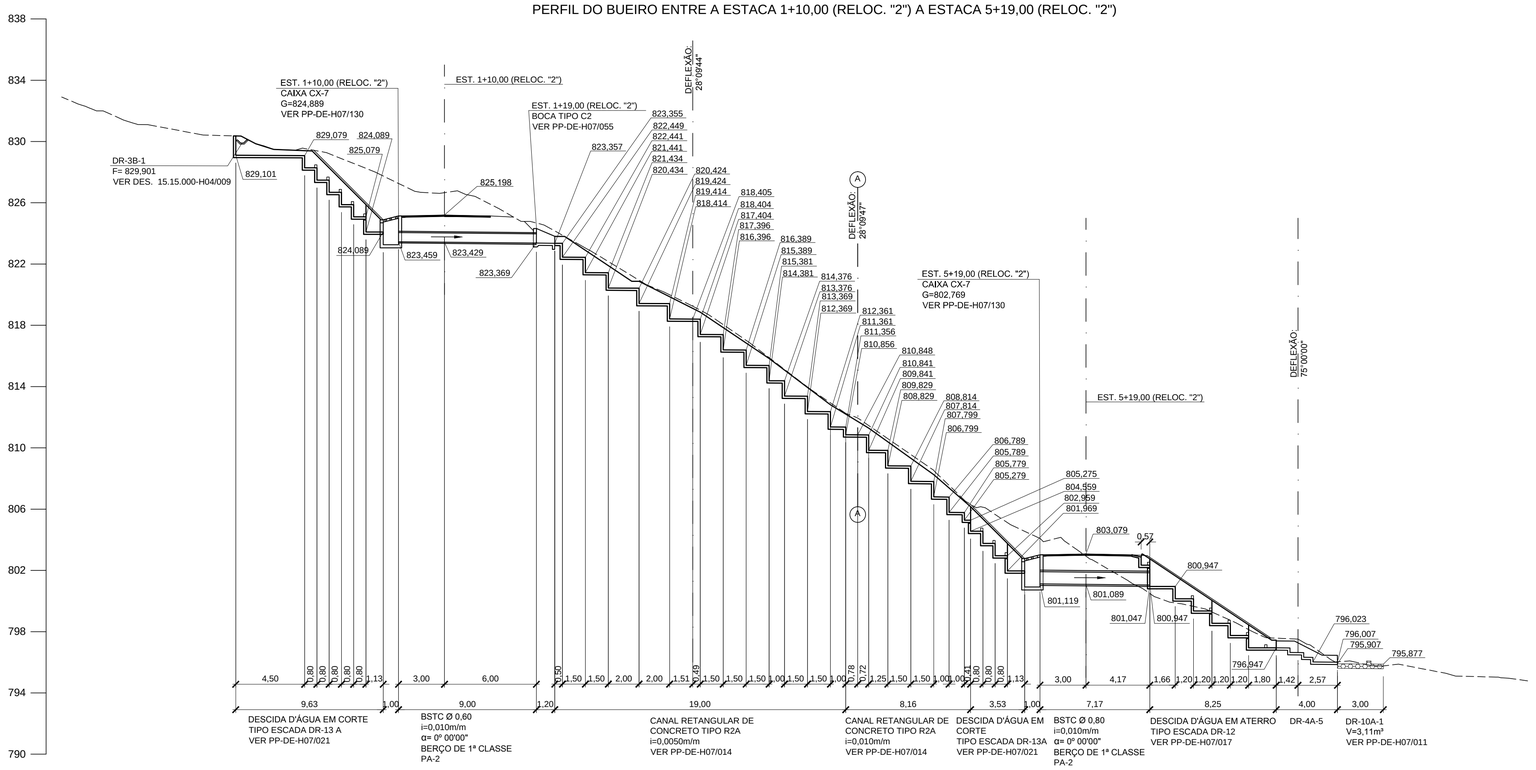

PERFIL DO BUEIRO NA ESTACA 5+19,00 (RELOC. "2")

NOTAS:

1. COTAS E DIMENSÕES EM METRO.
2. DETALHES DE ASSENTAMENTO DE BERÇOS DE BUEIROS TUBULARES, VER DESENHO PP-DE-H07/072.
3. CLASSE DOS TUBOS DE ACORDO COM NBR-8890/2007 DA ABNT.
4. POR DEBAIXO DA BASE DAS ESTRUTURAS DE DRENAGEM, CASO SEJAM IDENTIFICADAS ARGILAS MOLES ORGÂNICAS E/OU COM MATÉRIAS ORGÂNICAS, ATERROS LANÇADOS INCONSOLIDADOS E AREIAS MUITO ARGILOSAS FOFAS SATURADAS, ESTAS DEVERÃO SER REMOVIDAS, APÓS APROVAÇÃO E LIBERAÇÃO DA FISCALIZAÇÃO DA OBRA. NESTE CASO, ANTES DE SE EXECUTAR O BERÇO DO BUEIRO, LANÇAR UMA CAMADA INICIAL DE RACHÃO COMPACTADA CONTRA O TERRENO (AGULHADA).
5. NO CASO DE OCORRER MACIÇO ROCHOSO AFLORANDO NO NÍVEL DE APOIO DO BUEIRO OU GALERIA, EXECUTAR UMA SOBRE-ESCAVAÇÃO COM 50 cm E PREENCHER COM ATERRO COMPACTADO.
6. O ATERRO COMPACTADO SÓ PODERÁ SER EXECUTADO EM ZONAS TOTALMENTE DRENADAS E SECAS.
7. AS COTAS DEVERÃO SER CONFIRMADAS EM CAMPO E AS DECLIVIDADES DE PROJETO DEVERÃO SER MANTIDAS .

Nº	DISCRIMINAÇÃO	REVISOR	VERIFICAÇÃO DA CONFORMIDADE

REVISÕES

CÓDIGO	OBJETO
DE-15.15.000-H04/009	DRENAGEM DE VIAS

DOCUMENTOS DE REFERÊNCIA

consórcio planservi engenharia TYPSA ENGECORPS

PROJ.	GUILHERME PEEV DOS SANTOS	04/14
COORD. ÁREA	ANTONIO C. DE MARTIN	
COORD. PROJ	EDISON DOS SANTOS	
RESP.TEC.	EDISON DOS SANTOS	CREA: 0600403213

VERIFICAÇÃO DA CONFORMIDADE DERSA

EG/DIPRO	ANTONIO CAVAGLIANO	04/14
EG/DECOP	JOSÉ LUIZ RIZZO	04/14
EG/DECOP	MARIA BEATRIZ S. NUNES	04/14

ESTA FOLHA É PROPRIEDADE DA DERSA DESENVOLVIMENTO RODOVIÁRIO S. A., E SEU CONTEÚDO NÃO PODE SER COPIADO OU REVELADO A TERCEIROS.
A LIBERAÇÃO OU A VERIFICAÇÃO DA CONFORMIDADE DESTE DOCUMENTO NÃO EXIME A PROJETISTA DE SUA RESPONSABILIDADE SOBRE O MESMO.

DERSA Desenvolvimento Rodoviário S. A.

EMPREENDIMENTO: RODOANEL MÁRIO COVAS TRECHO: 15-NORTE SUBTRECHO: 000

OBJETO: PERFIL DE BUEIRO

LOCAL: EST. 11+16,00 (RELOC. "2"), EST. 9+9,00 (RELOC. "2"), EST. 14+9,00 (RELOC. "2"), EST. 21+11,50 (RELOC. "2")
EST. 1+10,00 (RELOC. "2") A EST. 5+19,00 (RELOC. "2") E EST. 5+19,00 (RELOC. "2")

ESC: 1:200	LOTE 5	CÓDIGO: DE-15.15.000-H06/016	REVISÃO A
	PROJ. 073		