



PERFIL DO BUEIRO DA ESTACA 5356+5,00 A ESTACA 5361+3,00

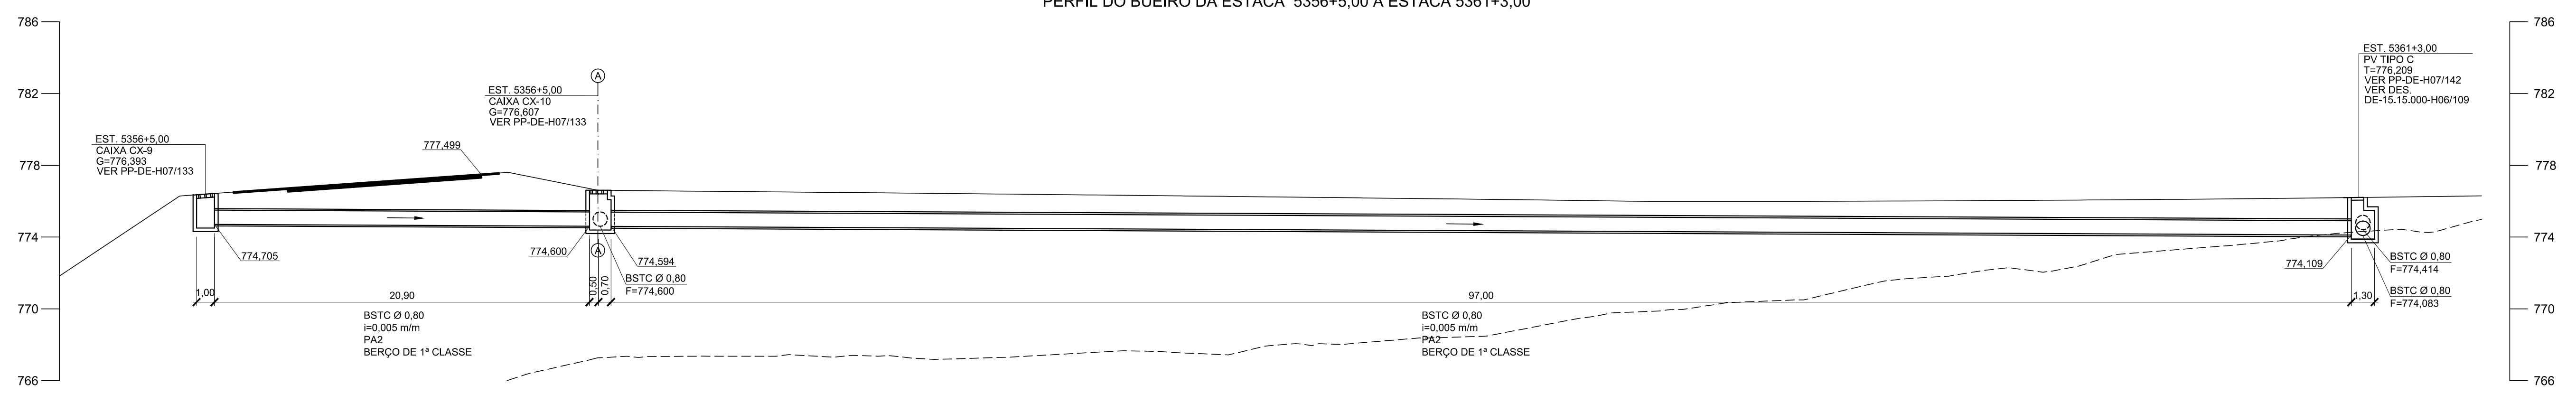

PERFIL DO BUEIRO DA ESTACA 1+17,00 (RELOC. ESTRADA DO ELENCO)

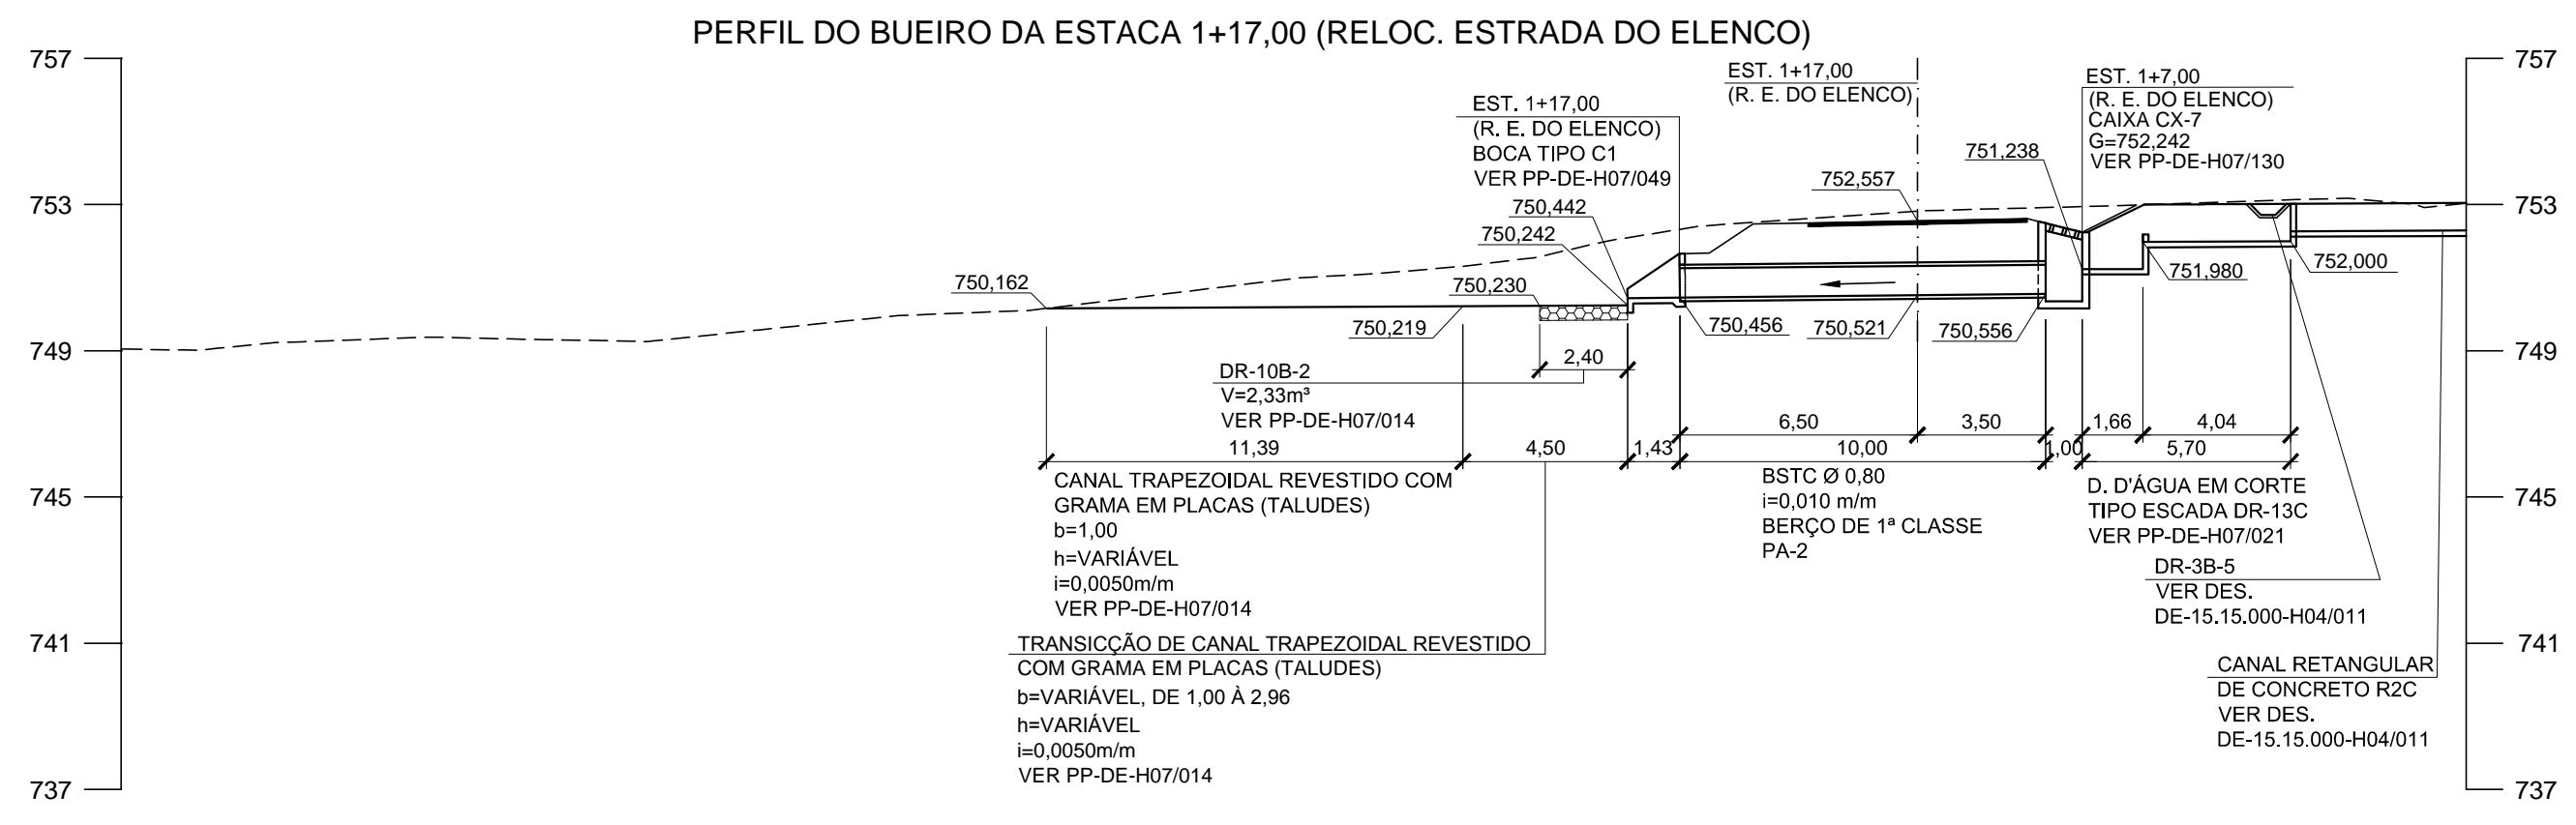

- NOTAS:
1. COTAS E DIMENSÕES EM METRO.
 2. DETALHES DE ASSENTAMENTO DE BERÇOS DE BUEIROS TUBULARES. VER DESENHO PP-DE-H07/072.
 3. CLASSE DOS TUBOS DE ACORDO COM NBR-8890/2007 DA ABNT.
 4. AS COTAS DEVERÃO SER CONFIRMADAS EM CAMPO E AS DECLIVIDADES DE PROJETO DEVERÃO SER MANTIDAS.

REVISÕES		VERIFICAÇÃO DA CONFORMIDADE		DOCUMENTOS DE REFERÊNCIA					
Nº	DISCRIMINAÇÃO	REVISOR	VERIFICADOR	CÓDIGO	OBJETO				
B	ALTERAÇÃO DOS PERFILES DAS ESTACAS 5355+5,00 A 5356+5,00; 5356+5,00 A 5361+3,00 E EST. 1+17,00	LILIANE LOPES C. A. PINTO	MARIA BEATRIZ S. NUNES	1114	JOSE LUIZ RIZZO	1114	DE-15.15.000-H04/11	DRENAGEM DE VIAS	OBJETO

plan SERVI engenharia

TYPSA ENGE CORPS

VERIFICAÇÃO DA CONFORMIDADE DERSA

EG/DIPRO	ANTONIO CAVAGLIANO	1213
EG/DECOPI	MARIA BEATRIZ S. NUNES	
EG/DECOPI	JOSE LUIZ RIZZO	

PROJ.	GUILHERME PEEV DOS SANTOS	1114
COORD. ÁREA	LILIANE LOPES C. A. PINTO	
COORD. PROJ.	EDISON DOS SANTOS	
RESP. TEC.	EDISON DOS SANTOS	CREA: 06048213

ESTA FOLHA É PROPRIEDADE DA DERSA DESENVOLVIMENTO RODOVIÁRIO S. A. E SEU CONTEÚDO NÃO PODE SER COPIADO OU REVELADO A TERCEIROS. A LIBERAÇÃO OU A VERIFICAÇÃO DA CONFORMIDADE DESTES DOCUMENTOS NÃO EXIME O PROJETISTA DE SUA RESPONSABILIDADE SOBRE O MESMO.

DERSA Desenvolvimento Rodoviário S. A.

EMPREENDIMENTO: RODOANEL MÁRIO COVAS TRECHO: 15-NORTE SUBTRECHO: 000

OBJETO: PERFIL DE BUEIRO

LOCAL: EST. 5355+5,00 A EST. 5356+5,00; EST. 5356+5,00 A EST. 5361+3,00 E EST. 1+17,00 (R. E. DO ELENCO)

ESC: 1:200 LOTE 5 CÓDIGO: DE-15.15.000-H06/110

PROJ. 073 REVISÃO B