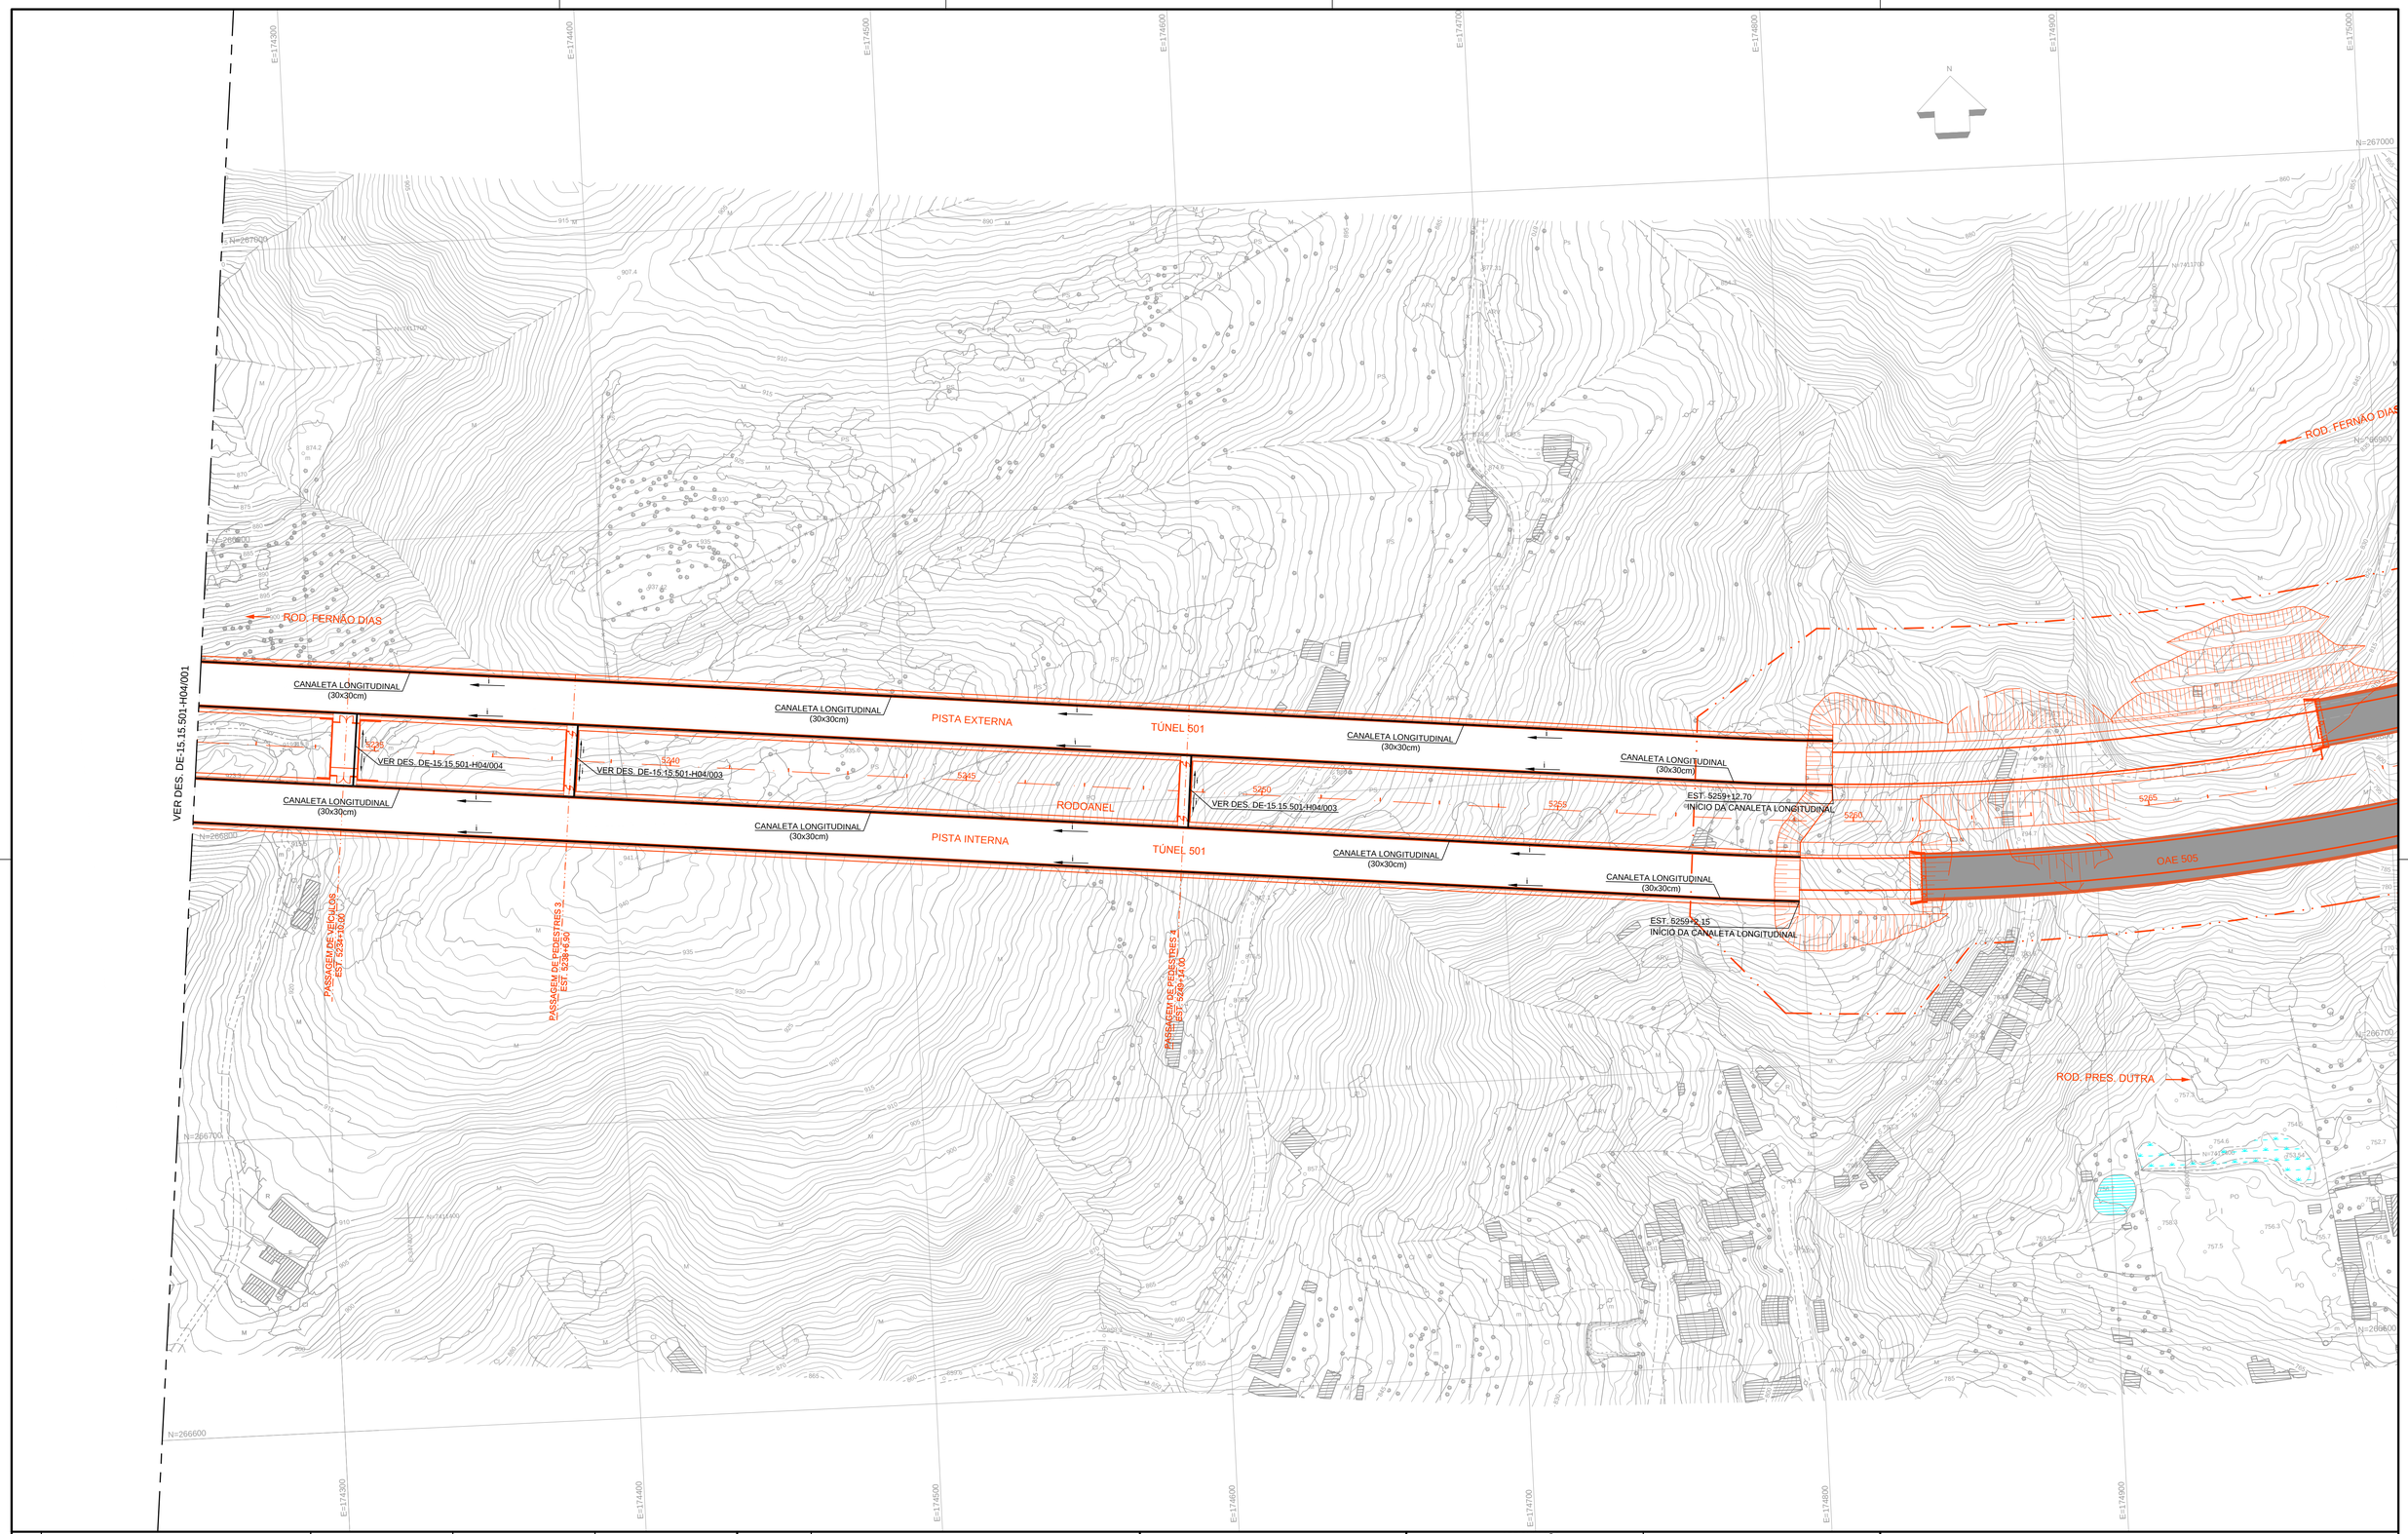

N°	DISCRIMINAÇÃO	REVISOR	VERIFICAÇÃO DA CONFORMIDADE

REVISÕES

CÓDIGO	OBJETO
DE-15.15.000-F02-008 e 009	PROJETO GEOMÉTRICO
DE-15.15.000-T00-008	PROJETO TOPOGRÁFICO

DOCUMENTOS DE REFERÊNCIA

CONSÓRCIO planservi engenharia TYPSA ENGECORPS

PROJ.	PAULO LEITE	09/14
COORD. ÁREA	LILIANE LOPES C. A. PINTO	
COORD. PROJ.	EDISON DOS SANTOS	
RESP.TEC.	EDISON DOS SANTOS	CREA: 060040321 3

ARTICULAÇÃO

01 02

VERIFICAÇÃO DA CONFORMIDADE DERSA

EG/DIPRO	ANTONIO CAVAGLIANO	09/14
EG/DECOP	MARIA BEATRIZ S. NUNES	09/14
	JOSÉ LUIZ RIZZO	09/14

ESTA FOLHA É PROPRIEDADE DA DERSA DESENVOLVIMENTO RODOVIÁRIO S. A., E SEU CONTEÚDO NÃO PODE SER COPIADO OU REVELADO A TERCEIROS.
A LIBERAÇÃO OU A VERIFICAÇÃO DA CONFORMIDADE DESTE DOCUMENTO NÃO EXIME A PROJETISTA DE SUA RESPONSABILIDADE SOBRE O MESMO.

DERSA Desenvolvimento Rodoviário S. A.

EMPREENDIMENTO: RODOANEL MÁRIO COVAS — TRECHO: 15-NORTE SUBTRECHO: 501

OBJETO: PLANTA

PROJETO EXECUTIVO - DRENAGEM SUPERFICIAL - TÚNEL 501

LOCAL: EST. 5232+0,000 à EST. 5267+0,000 - "EIXO"

ESC: 1:1000	LOTE 5	CÓDIGO: DE-15.15.501-H04/002	REVISÃO A
	PROJ. 073		

FD-00.00.000-A00/001_C