



PERFIL DA REDE DE DRENAGEM DO TÚNEL 501 - ESTACA 5207+10,000 - TÚNEL 501 - EMBOQUE OESTE

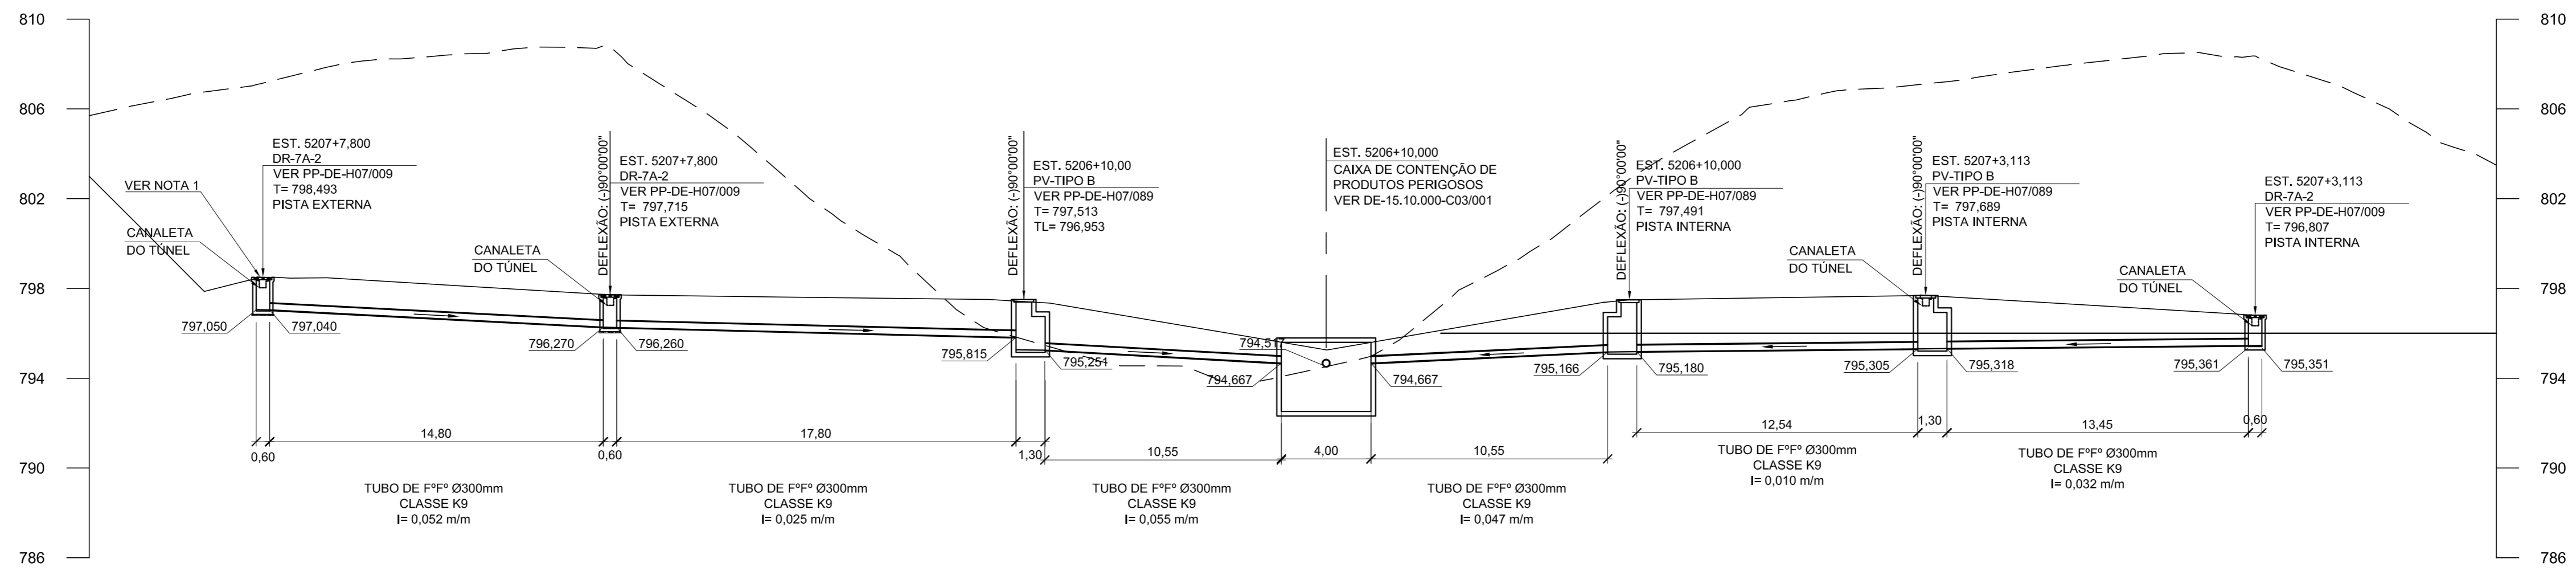

PERFIL DA LIGAÇÃO DA REDE DE DRENAGEM DO TÚNEL 501 COM DRENAGEM DA VIA - ESTACA 5205+10,000

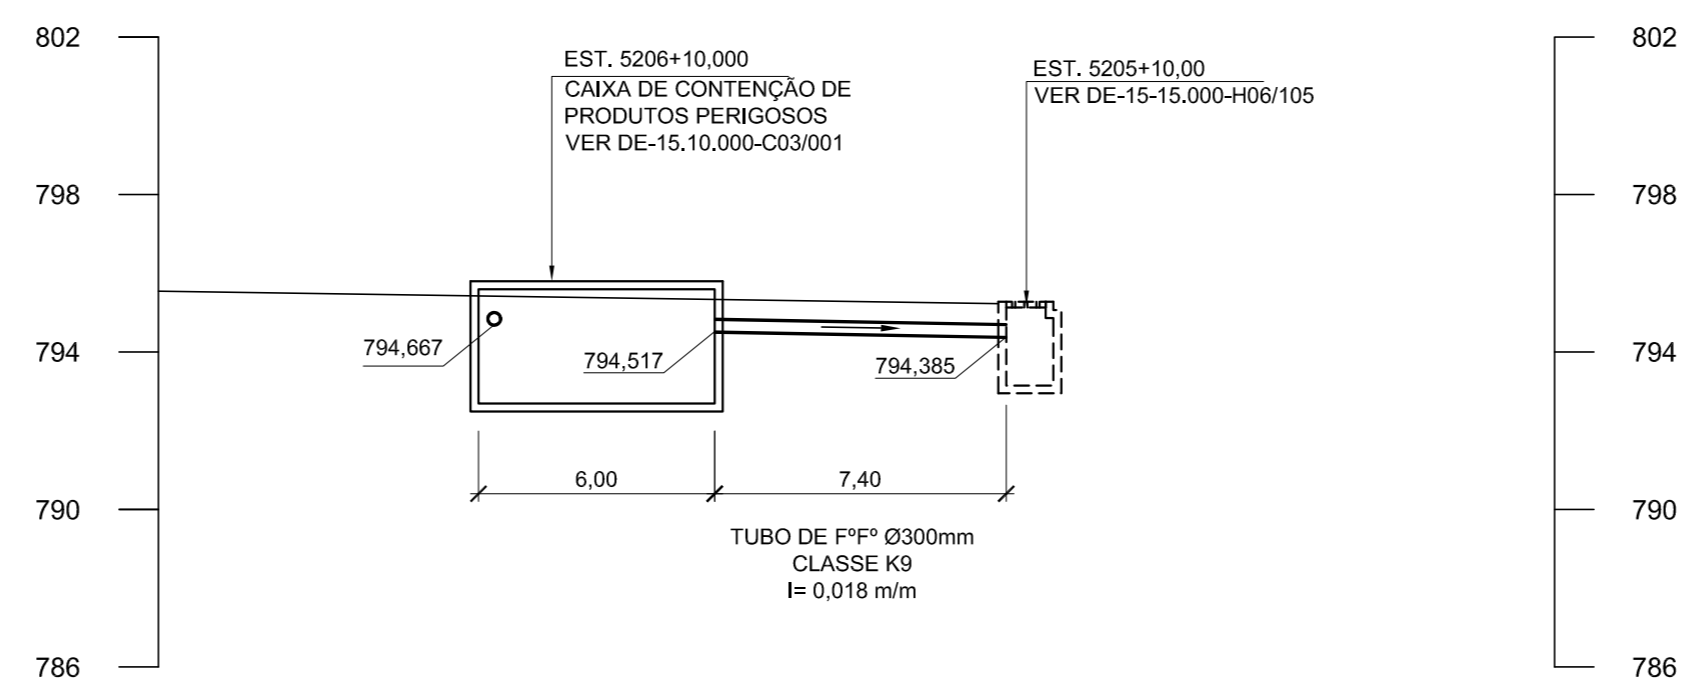

**NOTAS**  
 1. AS FACES ABERTAS DA CANALETA DR-7A-2 DEVERÃO SER FECHADAS COM O MESMO CONCRETO ESTRUTURAL USADO NA SUA FABRICAÇÃO E MESMA TAXA DE FERRO, ACOMODANDO E ENCAIXANDO A CANALETA QUE CHEGA DO TÚNEL E O TUBO QUE SAÍ PARA DRENAGEM.  
 2. TUBO FoFo CLASSE K9, JUNTA ELÁSTICA, REVESTIMENTO INTERNO ARGAMASSA DE CIMENTO, REVESTIMENTO EXTERNO ZINCO E EPÓXI.

										ESTA FOLHA É PROPRIEDADE DA DERSA DESENVOLVIMENTO RODOVIÁRIO S. A. E SEU CONTEÚDO NÃO PODE SER COPIADO OU REVELADO A TERCEIROS. A LIBERAÇÃO OU A VERIFICAÇÃO DA CONFORMIDADE DESTE DOCUMENTO NÃO EXIME A PROJETISTA DE SUA RESPONSABILIDADE SOBRE O MESMO.		<b>DERSA</b> Desenvolvimento Rodoviário S. A.	
				DE-15.15.000-F05/003 PROJETO GEOMÉTRICO - SEÇÃO TÍPICA DE-15.15.000-F05/002 PROJETO GEOMÉTRICO - SEÇÃO TÍPICA DE-15.15.000-F05/001 PROJETO GEOMÉTRICO - SEÇÃO TÍPICA MC-15.15.000-F02/001 MEMÓRIA DE CÁLCULO DE ALINHAMENTO HORIZONTAL E VERTICAL DE-15.15.000-F03/008 PROJETO GEOMÉTRICO - TRACADO EM PERFIL		PROJ. PAULO LEITE / LUANA SOUZA 06/14 COORD.ÁREA LILIANE LOPES A. C. PINTO COORD. PROJ EDISON DOS SANTOS RESP.TEC. EDISON DOS SANTOS CREA: 060403213		VERIFICAÇÃO DA CONFORMIDADE DERSA EG/DIPRO ANTONIO CAVAGLIANO 06/14 EG/DECOPI MARIA BEATRIZ S. NUNES 06/14 JOSÉ LUIZ RIZZO 06/14		EMPREENDIMENTO: RODOANEL MÁRIO COVAS TRECHO: 15-NORTE SUBTRECHO: 501 OBJETO: PERFIL PROJETO EXECUTIVO DE DRENAGEM LOCAL: TÚNEL 501 - EMBOQUE OESTE - EST. 5207+7,749 - PISTA EXTERNA EST. 5207+3,113 - PISTA INTERNA ESC: 1:200 LOTE 5 CÓDIGO: DE-15.15.501-H06/001 REVISÃO A PROJ. 073			
Nº		DISCRIMINAÇÃO		REVISOR		VERIFICAÇÃO DA CONFORMIDADE		CÓDIGO		OBJETO		DOCUMENTOS DE REFERÊNCIA	
REVISÕES													