




**IMPLANTAÇÃO**  
ESC. 1:500

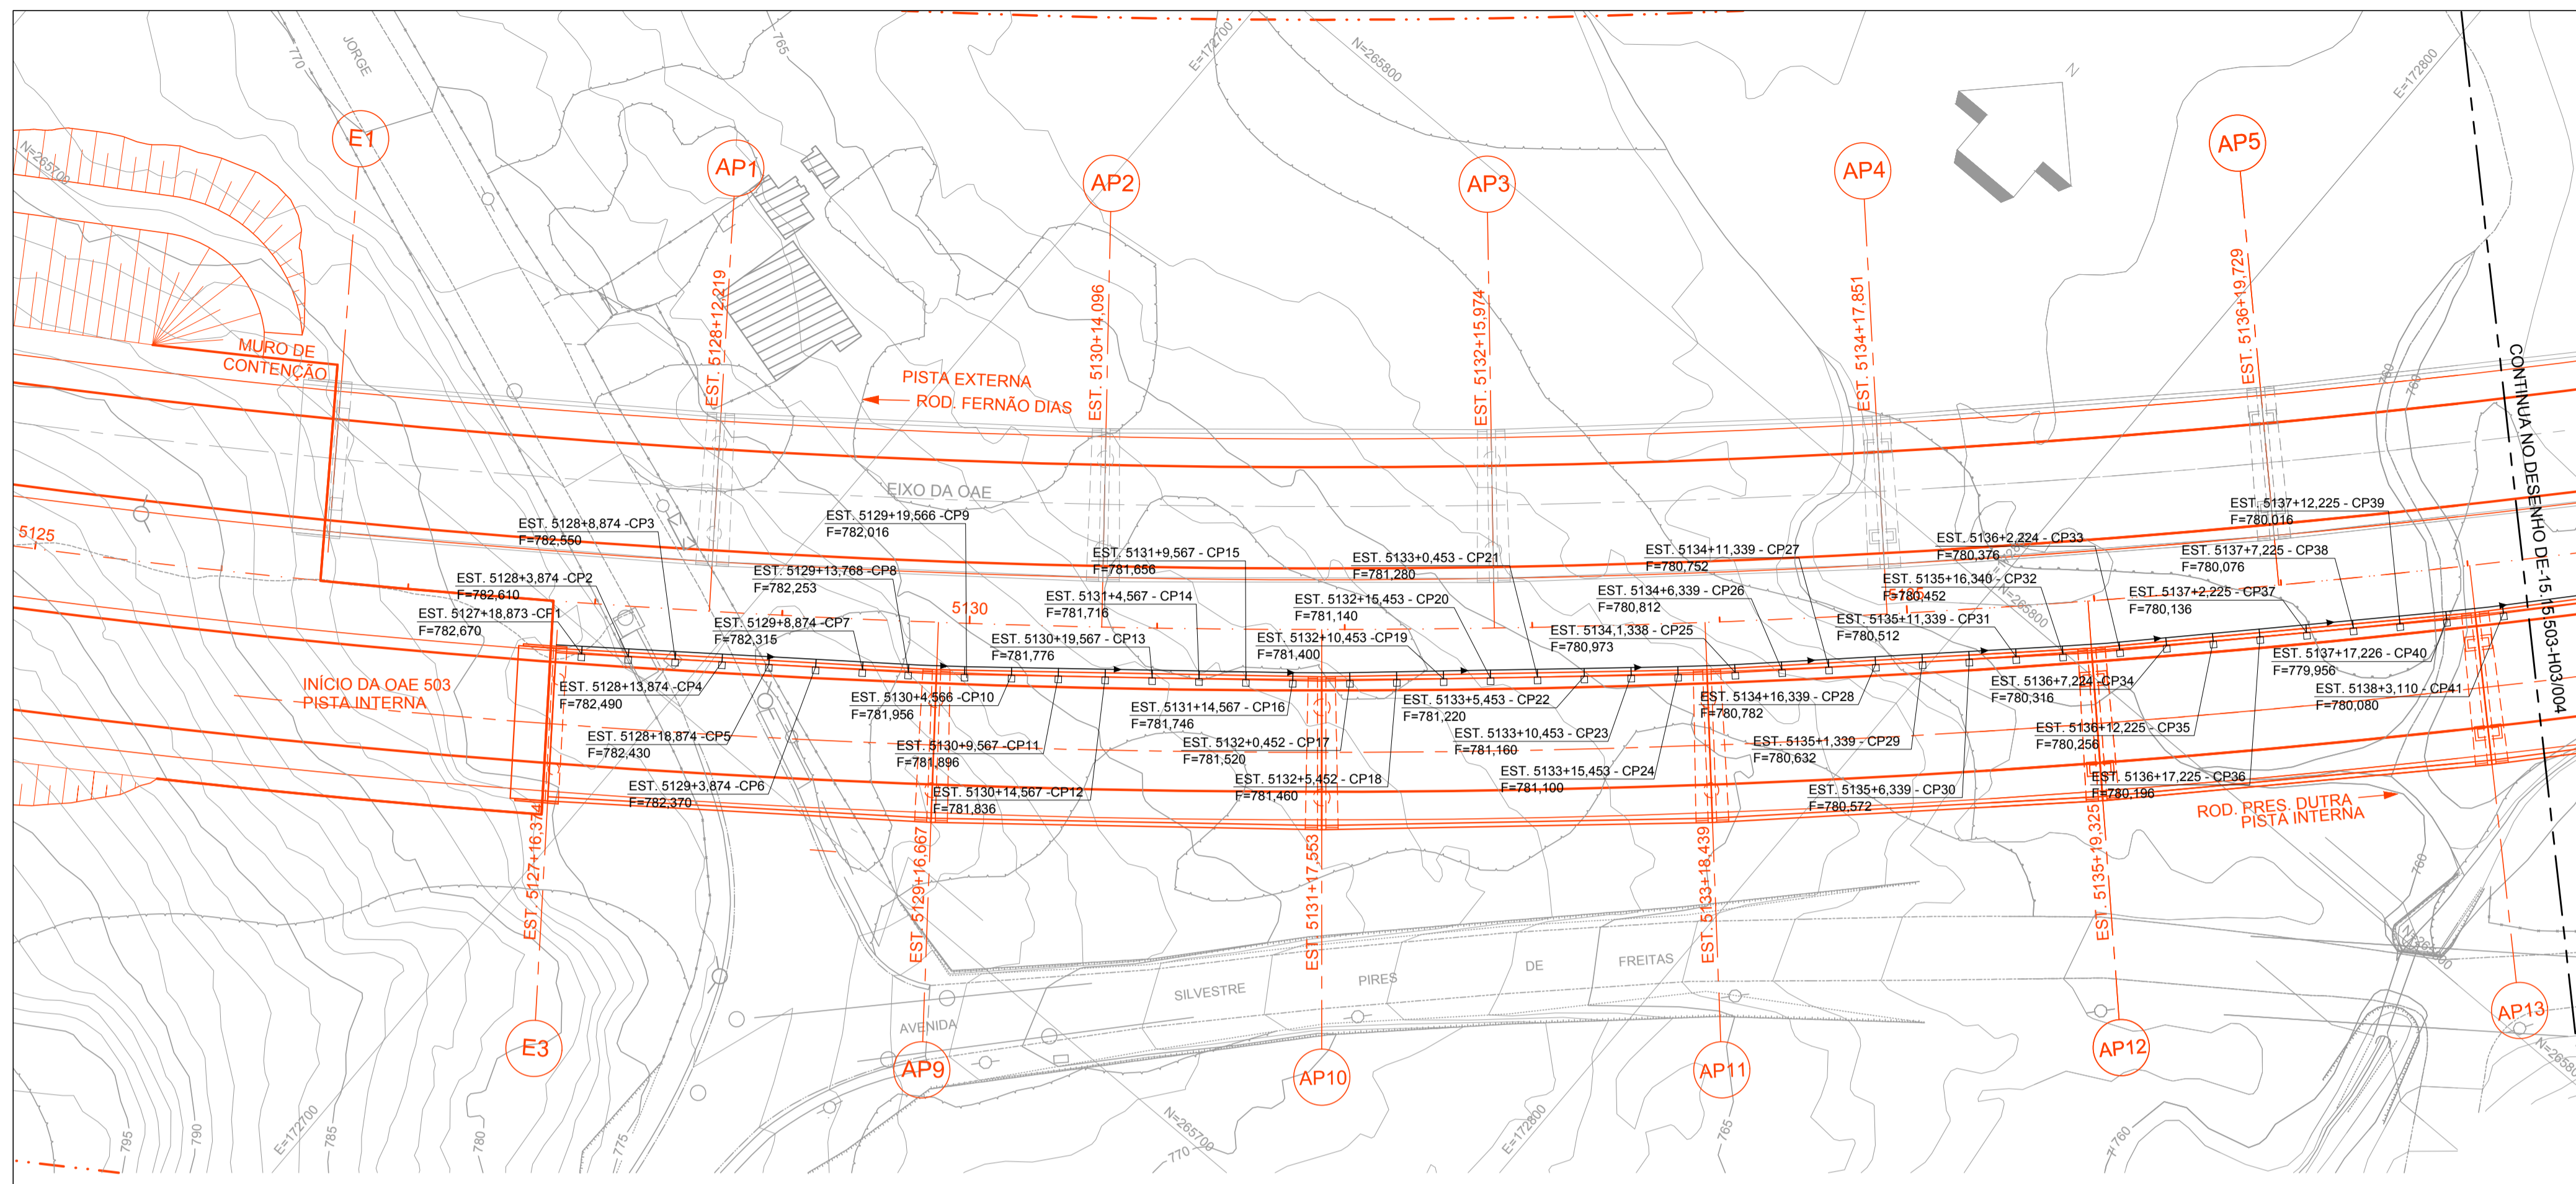

**SEÇÃO TRANSVERSAL**  
ESC. 1:100

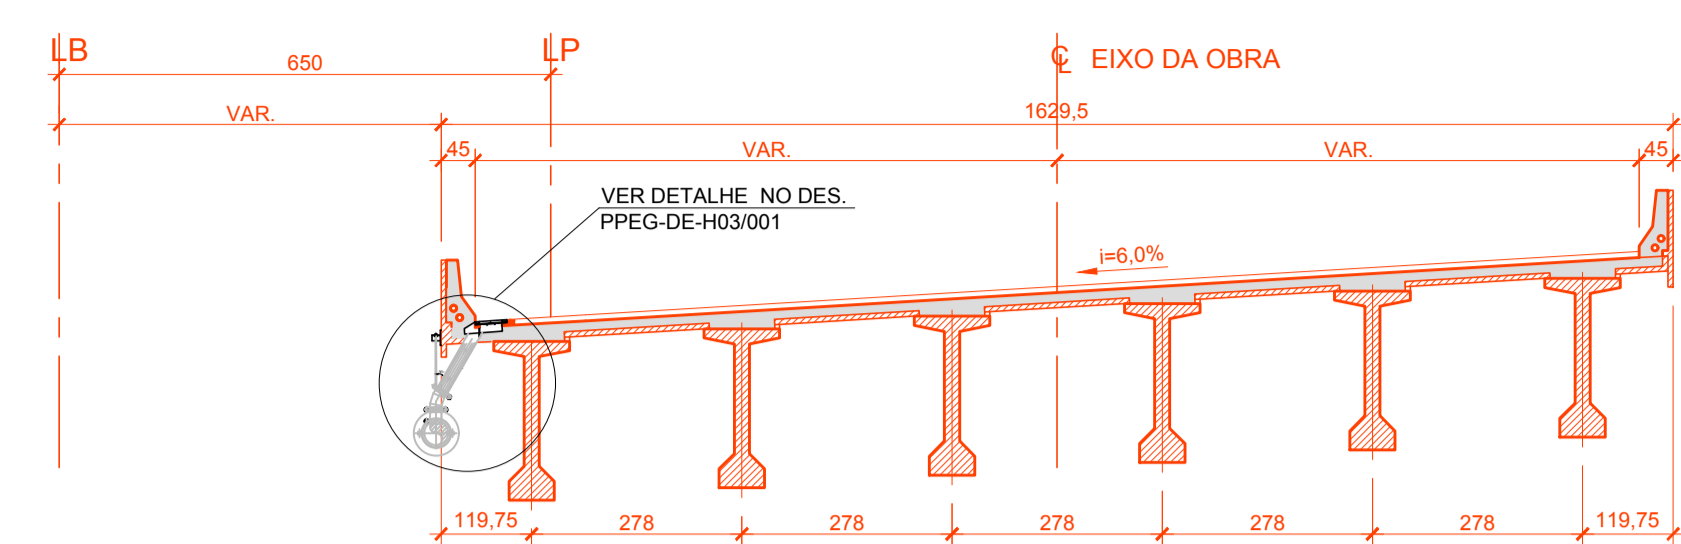

**PERFIL LONGITUDINAL - PISTA INTERNA (EIXO DA OBRA)**  
ESC. 1:500

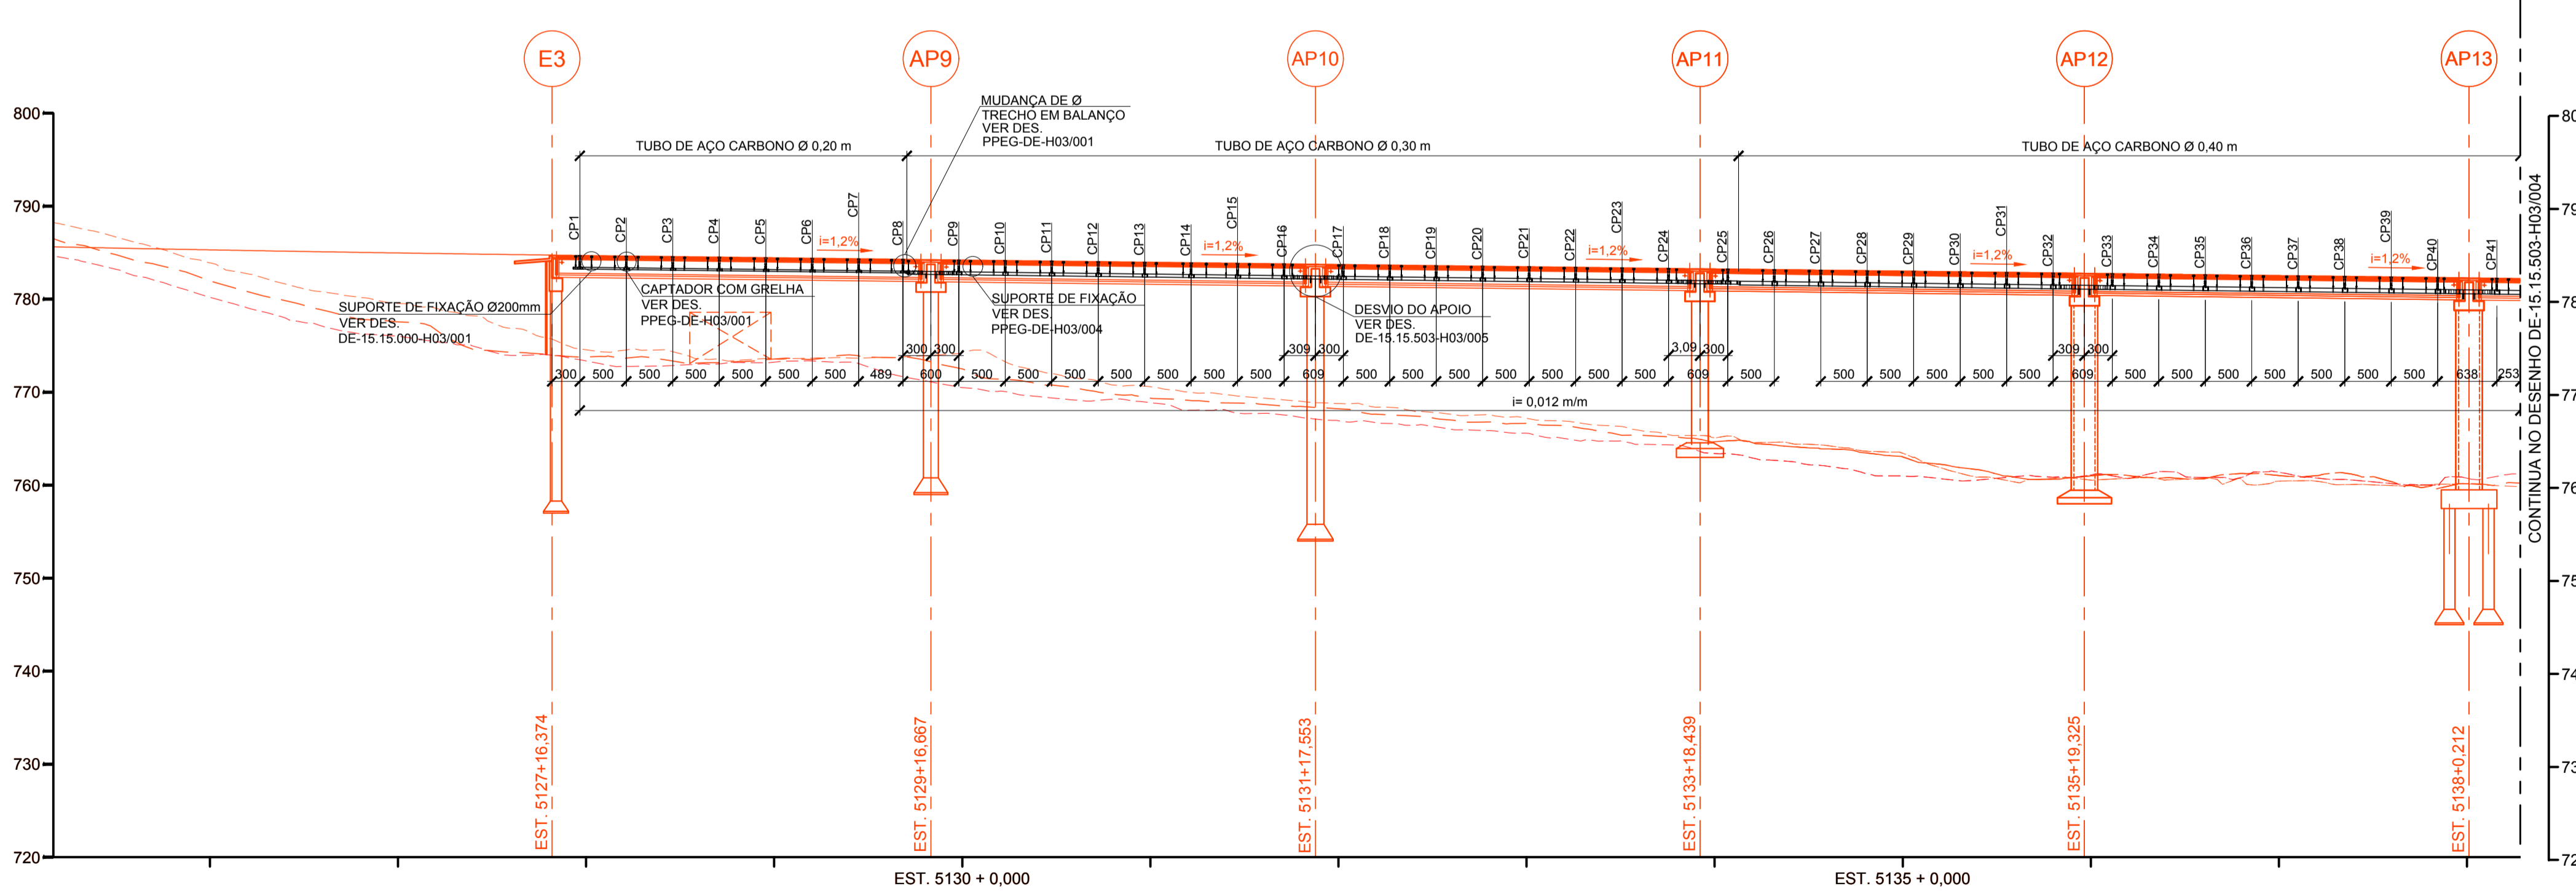

- NOTAS**
1. MEDIDAS EM CENTÍMETROS; NÍVEIS, COORDENADAS E DIÂMETRO DOS TUBOS EM METROS, EXCETO ONDE INDICADO.
  2. PARA NOTAS GERAIS, VER DESENHO DE-15.503-H03/001.

Nº	DISCRIMINAÇÃO	REVISOR	VERIFICAÇÃO DA CONFORMIDADE
8	REVISÃO DE CHAMADA DOS DETALHES DE CAPTADOR COM GRELHA E DESMIO DO APOIO	LILIANE L. C. ALVES PRATO	SOLANGE M. POLLAN

CÓDIGO	OBJETO
DE-15.15.503-C01003	IMPLANTAÇÃO - PLANTA, PERFIL E SEÇÕES: PISTA INTERNA - PARTE 1/2
DE-15.15.503-C01004	IMPLANTAÇÃO - PLANTA, PERFIL E SEÇÕES: PISTA INTERNA - PARTE 2/2
DE-15.15.000-H04004	DRENAGEM DE VIAS
DE-15.15.000-H04005	DRENAGEM DE VIAS

PROJ.	GUILHERME PEEV DOS SANTOS
COORD. ÁREA	LILIANE LOPES C. A. PRATO
COORD. PROJ.	EDISON DOS SANTOS
RESP. TEC.	EDISON DOS SANTOS
VERIFICAÇÃO DA CONFORMIDADE DERSA	
EG/DIPRO	ANTONIO CAVAGLIANO
EG/DECOPI	JOSÉ LUIZ RIZZO
EG/DECOPI	MARIA BEATRIZ S. NUNES

ESTA FOLHA É PROPRIEDADE DA DERSA DESENVOLVIMENTO RODOVIÁRIO S. A., E SEU CONTEÚDO NÃO PODE SER COPIADO OU REVELADO A TERCEIROS.  
A LIBERAÇÃO OU A VERIFICAÇÃO DA CONFORMIDADE DESTA DOCUMENTAÇÃO NÃO EXIME A PROJETISTA DE SUA RESPONSABILIDADE SOBRE O MESMO.

<b>DERSA</b> Desenvolvimento Rodoviário S. A.	
EMPREENDIMENTO:	RODOANEL MÁRIO COVAS TRECHO NORTE
TRECHO:	15
SUBTRECHO:	503
OBJETO:	PLANTA E PERFIL DRENAGEM OAE 503
LOCAL:	EST. 5127+16.374 A EST. 5144+2.276
PISTA INTERNA PARTE 1/2	
ESC:	INDICADA
LOTE:	5
CÓDIGO:	DE-15.15.503-H03/003
PROJ.:	073
REVISÃO:	B