IMPLANTAÇÃO - PISTA INTERNA
ESC. 1:500 (PARTE 1/3)

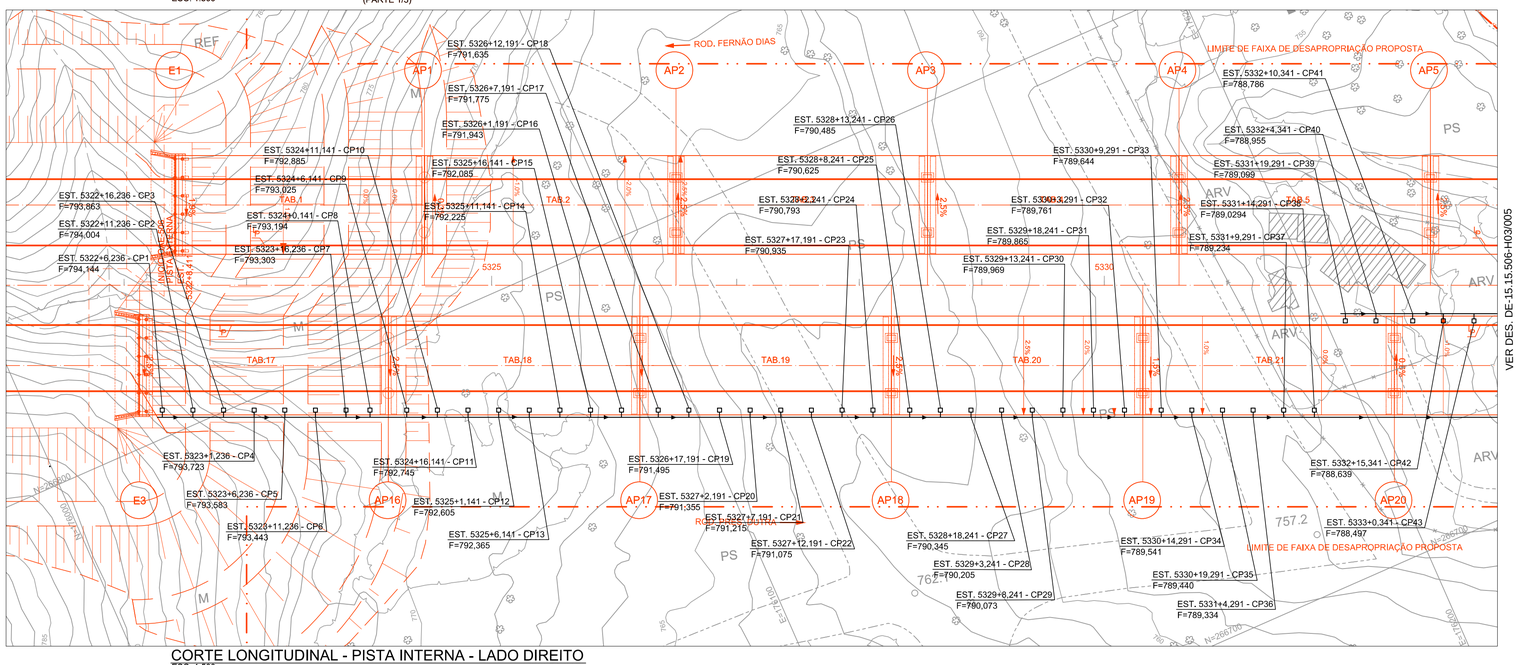

VER DES. DE-15.15.506-H03/005

SEÇÃO TRANSVERSAL PISTA INTERNA NO MEIO DO VÃO
ESC. 1:100

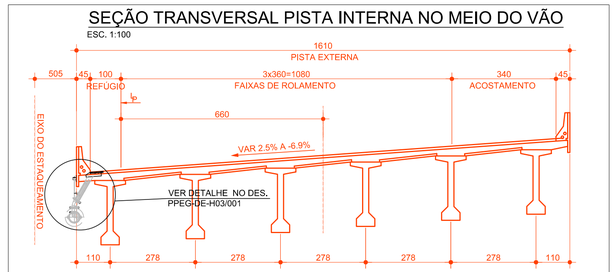

CORTE LONGITUDINAL - PISTA INTERNA - LADO DIREITO
ESC. 1:500 (EIXO DA OAE)

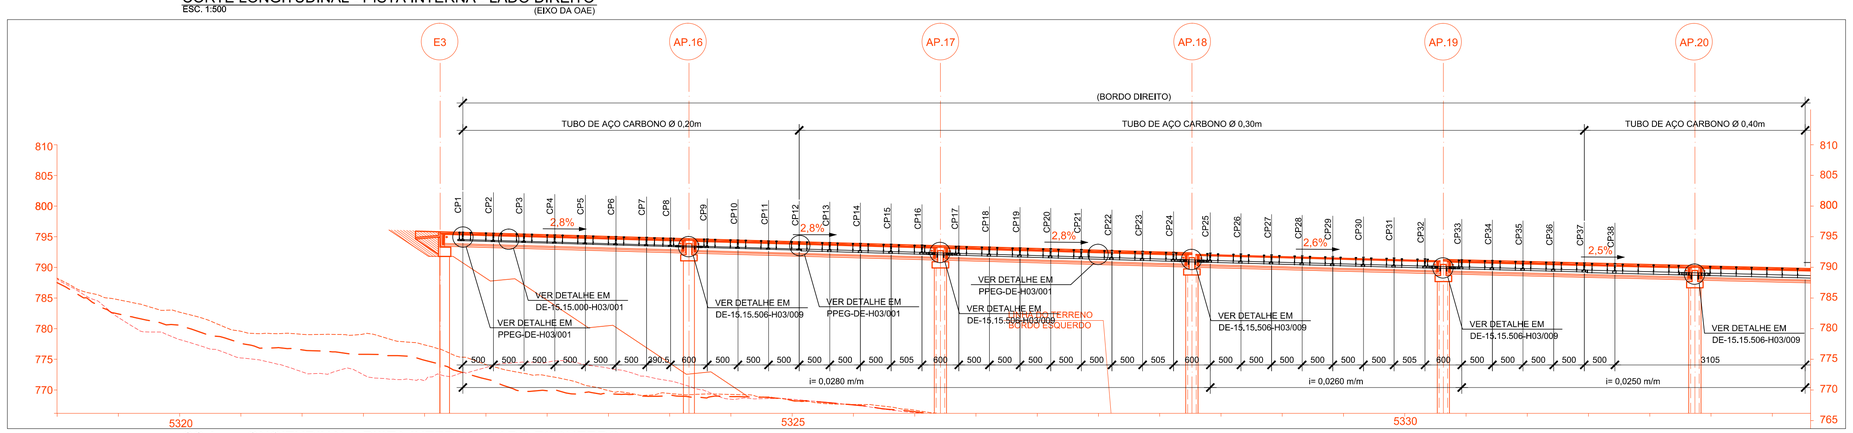

CORTE LONGITUDINAL - PISTA INTERNA - LADO ESQUERDO
ESC. 1:500 (EIXO DA OAE)

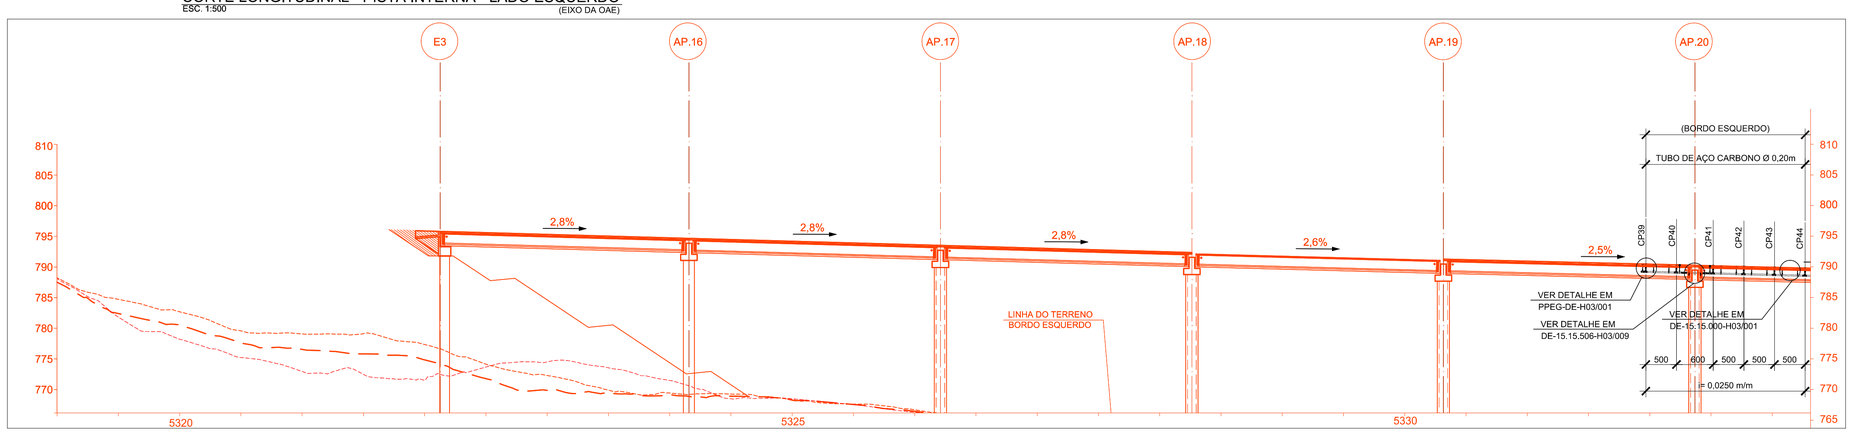

NOTAS

1- MEDIDAS EM CENTÍMETROS; NÍVEIS, COORDENADAS E DIÂMETRO DOS TUBOS EM METROS, EXCETO ONDE INDICADO.
2- NAS MUDANÇAS DE DIÂMETRO OS TUBOS COINCIDEM NA G.S.
3- PARA DETALHES DA TUBULAÇÃO, VER DESENHO DE-15.15.506-H03/007.
4- TODOS OS TUBOS ACOMPANHAM A DECLIVIDADE DO TABULEIRO, EXCETO ONDE INDICADO.
5- GRELHA DE FERRO FUNDIDO (RUPTURA >250kN) 40 x 40cm (30 x 30cm LIVRE), COM TRAVAMENTO ANTIFURTO.
6- TUBOS DE AÇO CARBONO CONFORME ABNT NBR 5622 ou ASTM A 139-96, COM COSTURA HELICOIDAL INTERNA E EXTERNA, EXTREMIDADES COM ANEL PARA ACOPLAMENTO, ACABAMENTO INTERNO E EXTERNO GALVANIZADO A FOGO CONFORME ASTM A 123, RESISTENTE A CORROSÃO, ESCOAMENTO POR GRAVIDADE.
7- CONEXÕES (CURVAS, T's DE REDUÇÃO, REDUÇÕES E PLUG) DE AÇO CARBONO CONFORME ABNT NBR 5622 ou ASTM A 139-96, EXTREMIDADES COM ANEL PARA ACOPLAMENTO, ACABAMENTO INTERNO E EXTERNO GALVANIZADO A FOGO CONFORME ASTM A 123, RESISTENTE A CORROSÃO.
8- ACOPLAMENTOS EM FERRO FUNDIDO NODULAR FERRÍTICO CONFORME ABNT 6919 FE 4212, ACABAMENTO EM PRIMER ÓXIDO METÁLICO; PARAFUSOS E PORCAS EM AÇO SAE 1045 CONFORME ASTM A 307, ACABAMENTO BICROMATIZADO ELETROLITICAMENTE CONFORME ASTM A 164 GR LS E ANEL DE VEDAÇÃO EM BORRACHA SINTÉTICA (SBR) CONFORME ASTM D 2000 2 AA 610 B14 Z1.
9- QUANDO DA EXECUÇÃO DA OBRA, SE HOUVER NECESSIDADE DE CORTE OU SOLDA DAS TUBULAÇÕES, REFAZER A GALVANIZAÇÃO A FRIO DOS LOCAIS AFETADOS COM PRODUTOS "CRZ" OU "GALVIT".
10- FECHAR O INÍCIO DA TUBULAÇÃO COM PLUG PARA TUBO DE AÇO CARBONO Ø200mm.
11- AS MÃO FRANCESAS DEVERÃO SER FIXADAS PRÓXIMO AO INÍCIO DA CAPTAÇÃO E AO LONGO DA TUBULAÇÃO COM ESPAÇAMENTO MÁXIMO ENTRE SI DE 2.5m.

MÉTODO CONSTRUTIVO SUGERIDO

1- POR OCASIÃO DA EXECUÇÃO DAS FORMAS E ARMAÇÃO DO TABULEIRO, INSTALAR OS TOCOS DE TUBO Ø150mm DE 0,70m DE COMPRIMENTO A PARTIR DAS CAIXAS COM GRELHAS.

2- APÓS A CURA DO CONCRETO DEVERÃO SER INSTALADAS AS ESTRUTUAS (MÃOS FRANCESAS) DE FIXAÇÃO DAS TUBULAÇÕES BEM COMO A TUBULAÇÃO.

N°	DISCRIMINAÇÃO	REVISOR	VERIFICAÇÃO DA CONFORMIDADE
	REVISÕES		

CÓDIGO	OBJETO
DE-15.15.000-H04/010	DRENAGEM DE VIAS
DE-15.15.506-C01/004	IMPLANTAÇÃO - PLANTA E PERFIL - PISTA INTERNA (1 DE 3)
DOCUMENTOS DE REFERÊNCIA	

CONSÓRCIO planservi engenharia TYPSA ENGECORPS

PROJ.	RENAN BEZERRA	10/14
COORD. ÁREA	LILIANE LOPES C. A. PINTO	
COORD. PROJ	EDISON DOS SANTOS	
RESP.TEC.	EDISON DOS SANTOS CREA: 0600403213	

VERIFICAÇÃO DA CONFORMIDADE DERSA

EG/DIPRO	ANTONIO CAVAGLIANO	10/14
EG/DECOP	MARIA BEATRIZ S. NUNES	
	JOSÉ LUIZ RIZZO	

ESTA FOLHA É PROPRIEDADE DA DERSA DESENVOLVIMENTO RODOVIÁRIO S. A., E SEU CONTEÚDO NÃO PODE SER COPIADO OU REVELADO A TERCEIROS.
A LIBERAÇÃO OU A VERIFICAÇÃO DA CONFORMIDADE DESTE DOCUMENTO NÃO EXIME A PROJETISTA DE SUA RESPONSABILIDADE SOBRE O MESMO.

LOTE 5 | ESC: INDICADA | PROJ. 073

DERSA Desenvolvimento Rodoviário S. A.

EMPREENDIMENTO: RODOANEL MARIO COVAS TRECHO: 15-NORTE SUBTRECHO: 506
OBJETO: PLANTA E PERFIL
DRENAGEM OAE 506
LOCAL: EST.5322+2,511 A EST.5354+16,580 - PISTA INTERNA

CÓDIGO: DE-15.15.506-H03/004 | REVISÃO A