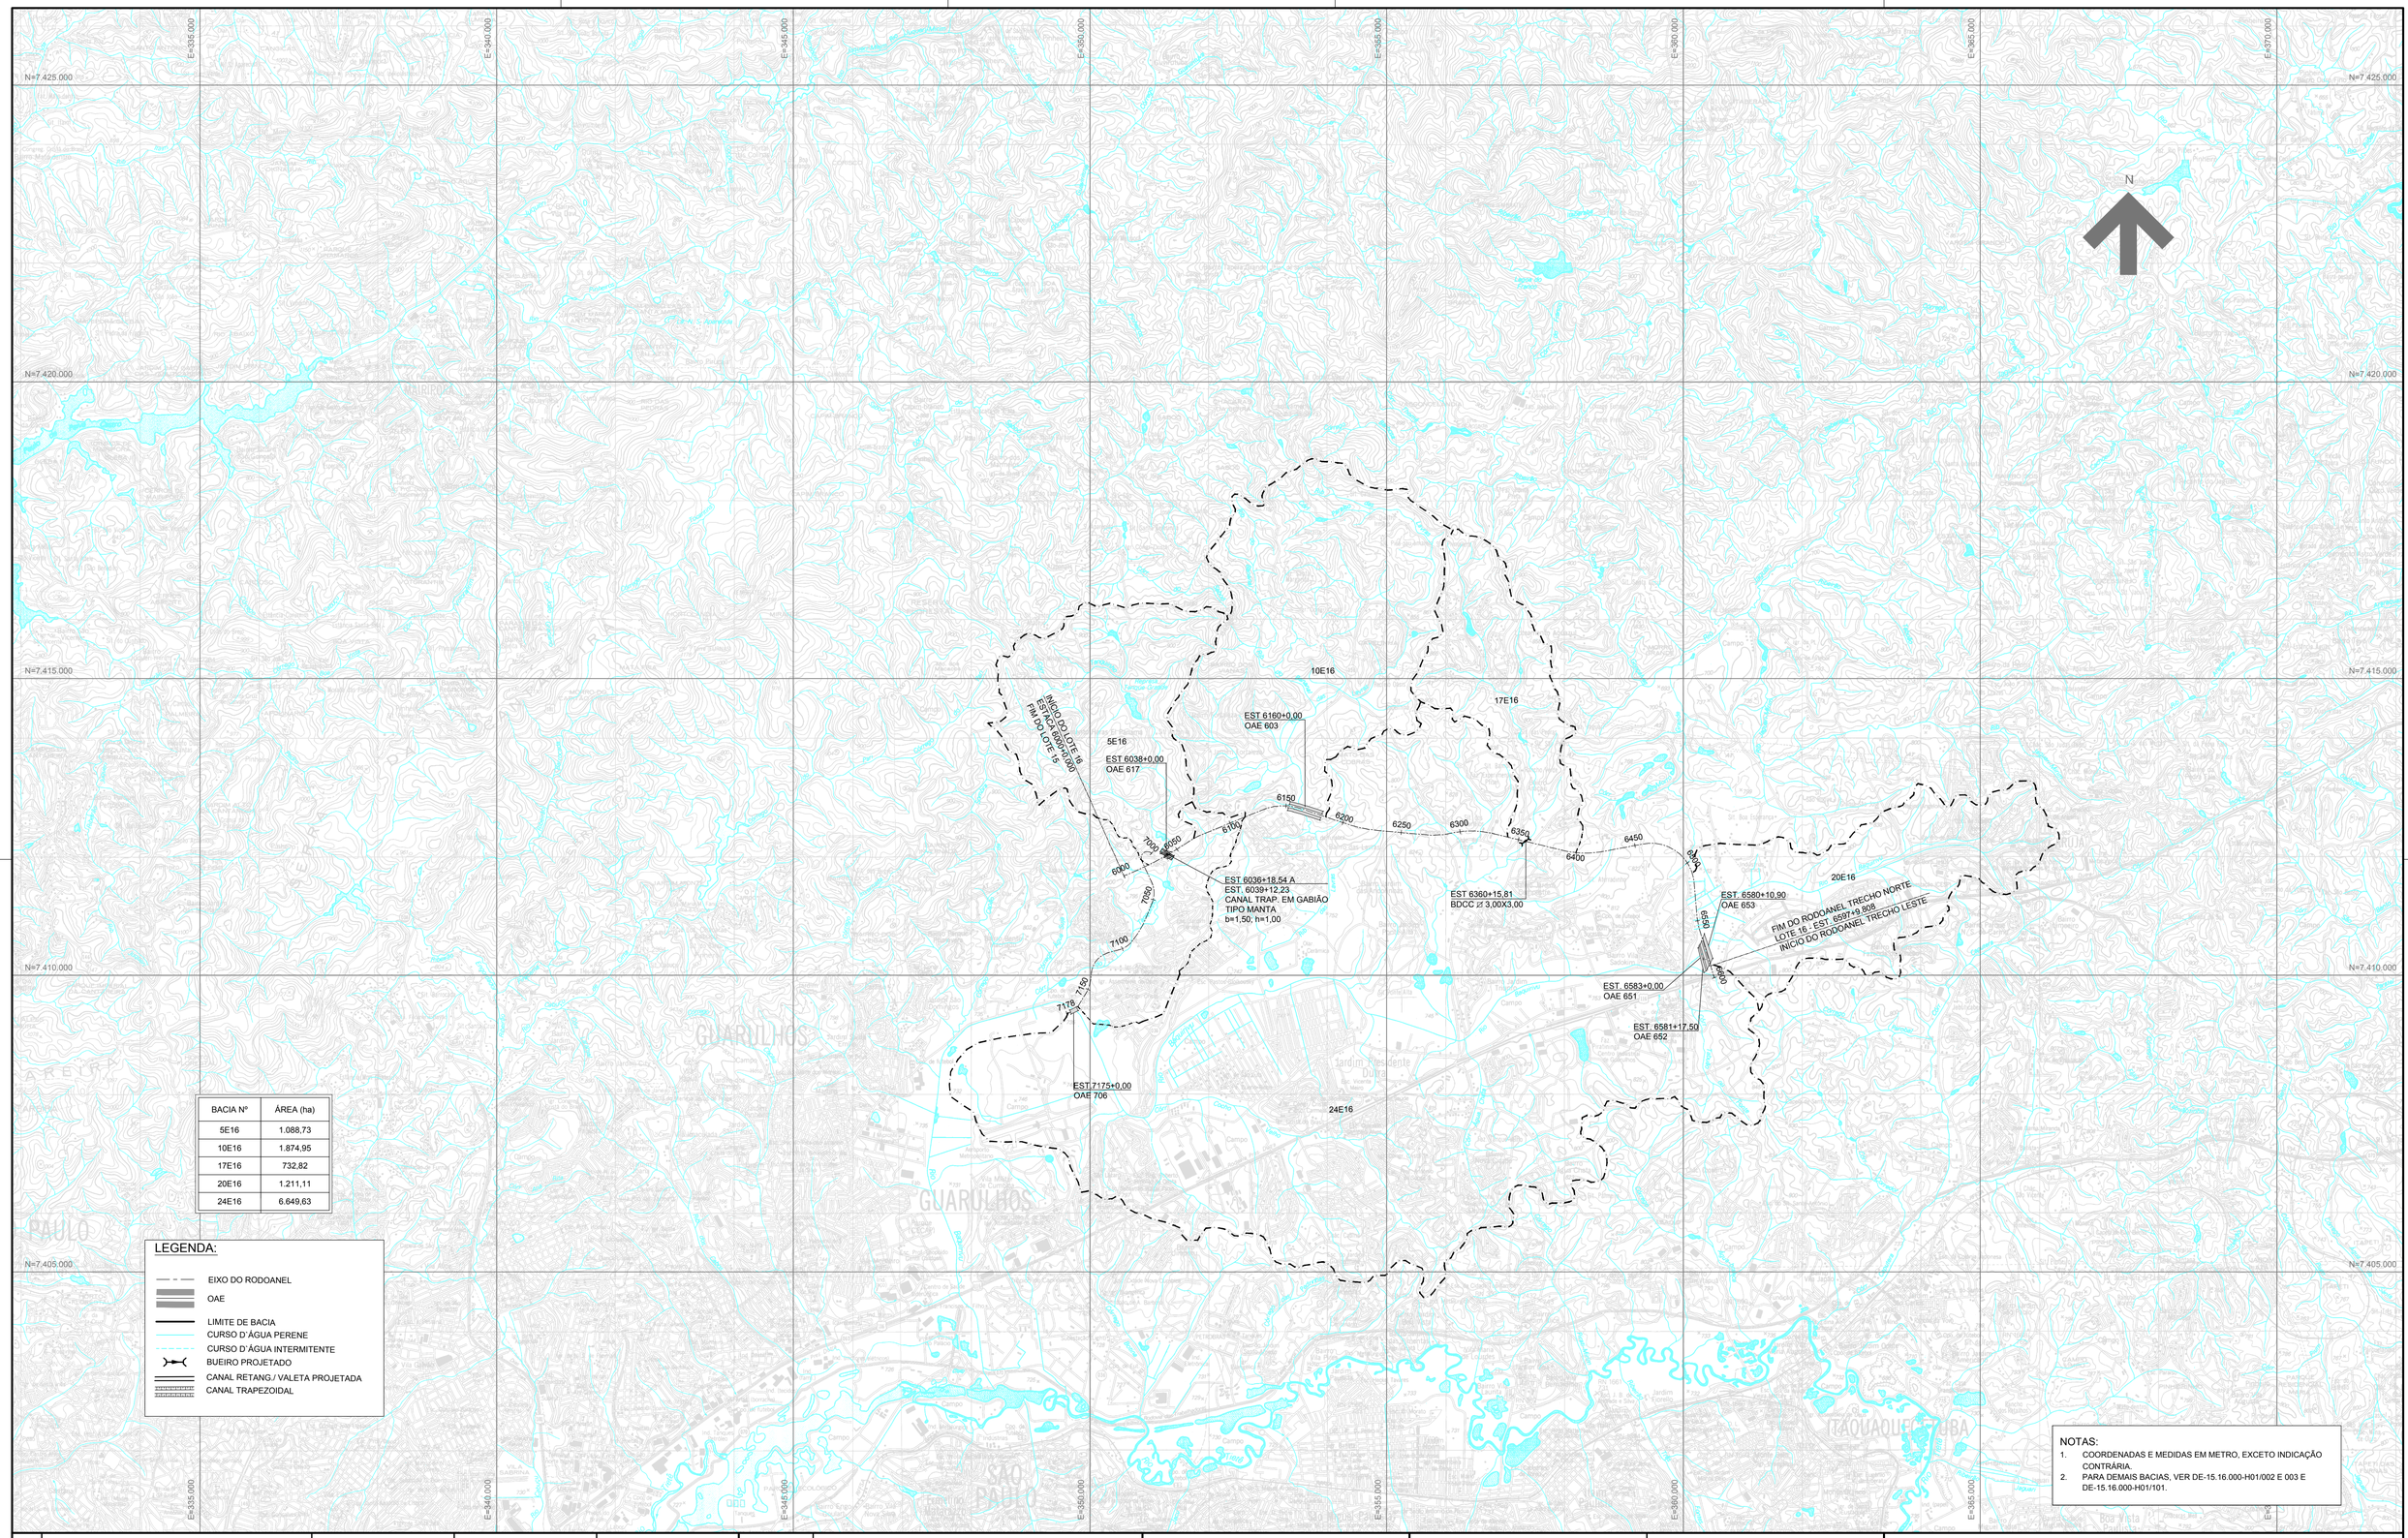

BACIA Nº	ÁREA (ha)
5E16	1.088,73
10E16	1.874,95
17E16	732,82
20E16	1.211,11
24E16	6.649,63

LEGENDA:

- EIXO DO RODOANEL
- OAE
- LIMITE DE BACIA
- CURSO D´ÁGUA PERENE
- CURSO D´ÁGUA INTERMITENTE
- BUEIRO PROJETADO
- CANAL RETANG./ VALETA PROJETADA
- CANAL TRAPEZOIDAL

NOTAS:

1. COORDENADAS E MEDIDAS EM METRO, EXCETO INDICAÇÃO CONTRÁRIA.
2. PARA DEMAIS BACIAS, VER DE-15.16.000-H01/002 E 003 E DE-15.16.000-H01/101.

Nº	DISCRIMINAÇÃO	REVISOR	VERIFICAÇÃO DA CONFORMIDADE

REVISÕES

CÓDIGO	OBJETO
SF-23-Y-D-I-3	CARTA IBGE 1:50.000 - ITAQUAQUECETUBA
SF-23-Y-C-III-4	CARTA IBGE 1:50.000 - GUARULHOS

DOCUMENTOS DE REFERÊNCIA

Consórcio Elo Norte

VeTec LENC

PROJ.	ALESSANDRO MENDES RIBEIRO	JAN/13
COORD. ÁREA	DÉBORA NOGUEIRA TARGAS	
COORD. PROJ	ETTORE JOSÉ BOTTURA	
RESP.TEC.	ETTORE JOSÉ BOTTURA	CREA: 060044022T

VERIFICAÇÃO DA CONFORMIDADE DERSA

EG/DIPRO	ANTONIO CAVAGLIANO
EG/DECOP	JOSÉ LUIZ RIZZO
	MARIA BEATRIZ SILVA NUNES

ESTA FOLHA É PROPRIEDADE DA DERSA DESENVOLVIMENTO RODOVIÁRIO S. A., E SEU CONTEÚDO NÃO PODE SER COPIADO OU REVELADO A TERCEIROS.
A LIBERAÇÃO OU A VERIFICAÇÃO DA CONFORMIDADE DESTE DOCUMENTO NÃO EXIME A PROJETISTA DE SUA RESPONSABILIDADE SOBRE O MESMO.

DERSA Desenvolvimento Rodoviário S. A.

EMPREENDIMENTO: RODOANEL MÁRIO COVAS - TRECHO NORTE — TRECHO: 16 — SUBTRECHO: 000

OBJETO: PLANTA DE BACIAS
GRANDES BACIAS

LOCAL: EST.6000+0,000 A 6595+0,00

ESC: 1:50.000	LOTE 06	CÓDIGO: DE-15.16.000-H01/001	REVISÃO A
	PROJ. 077		