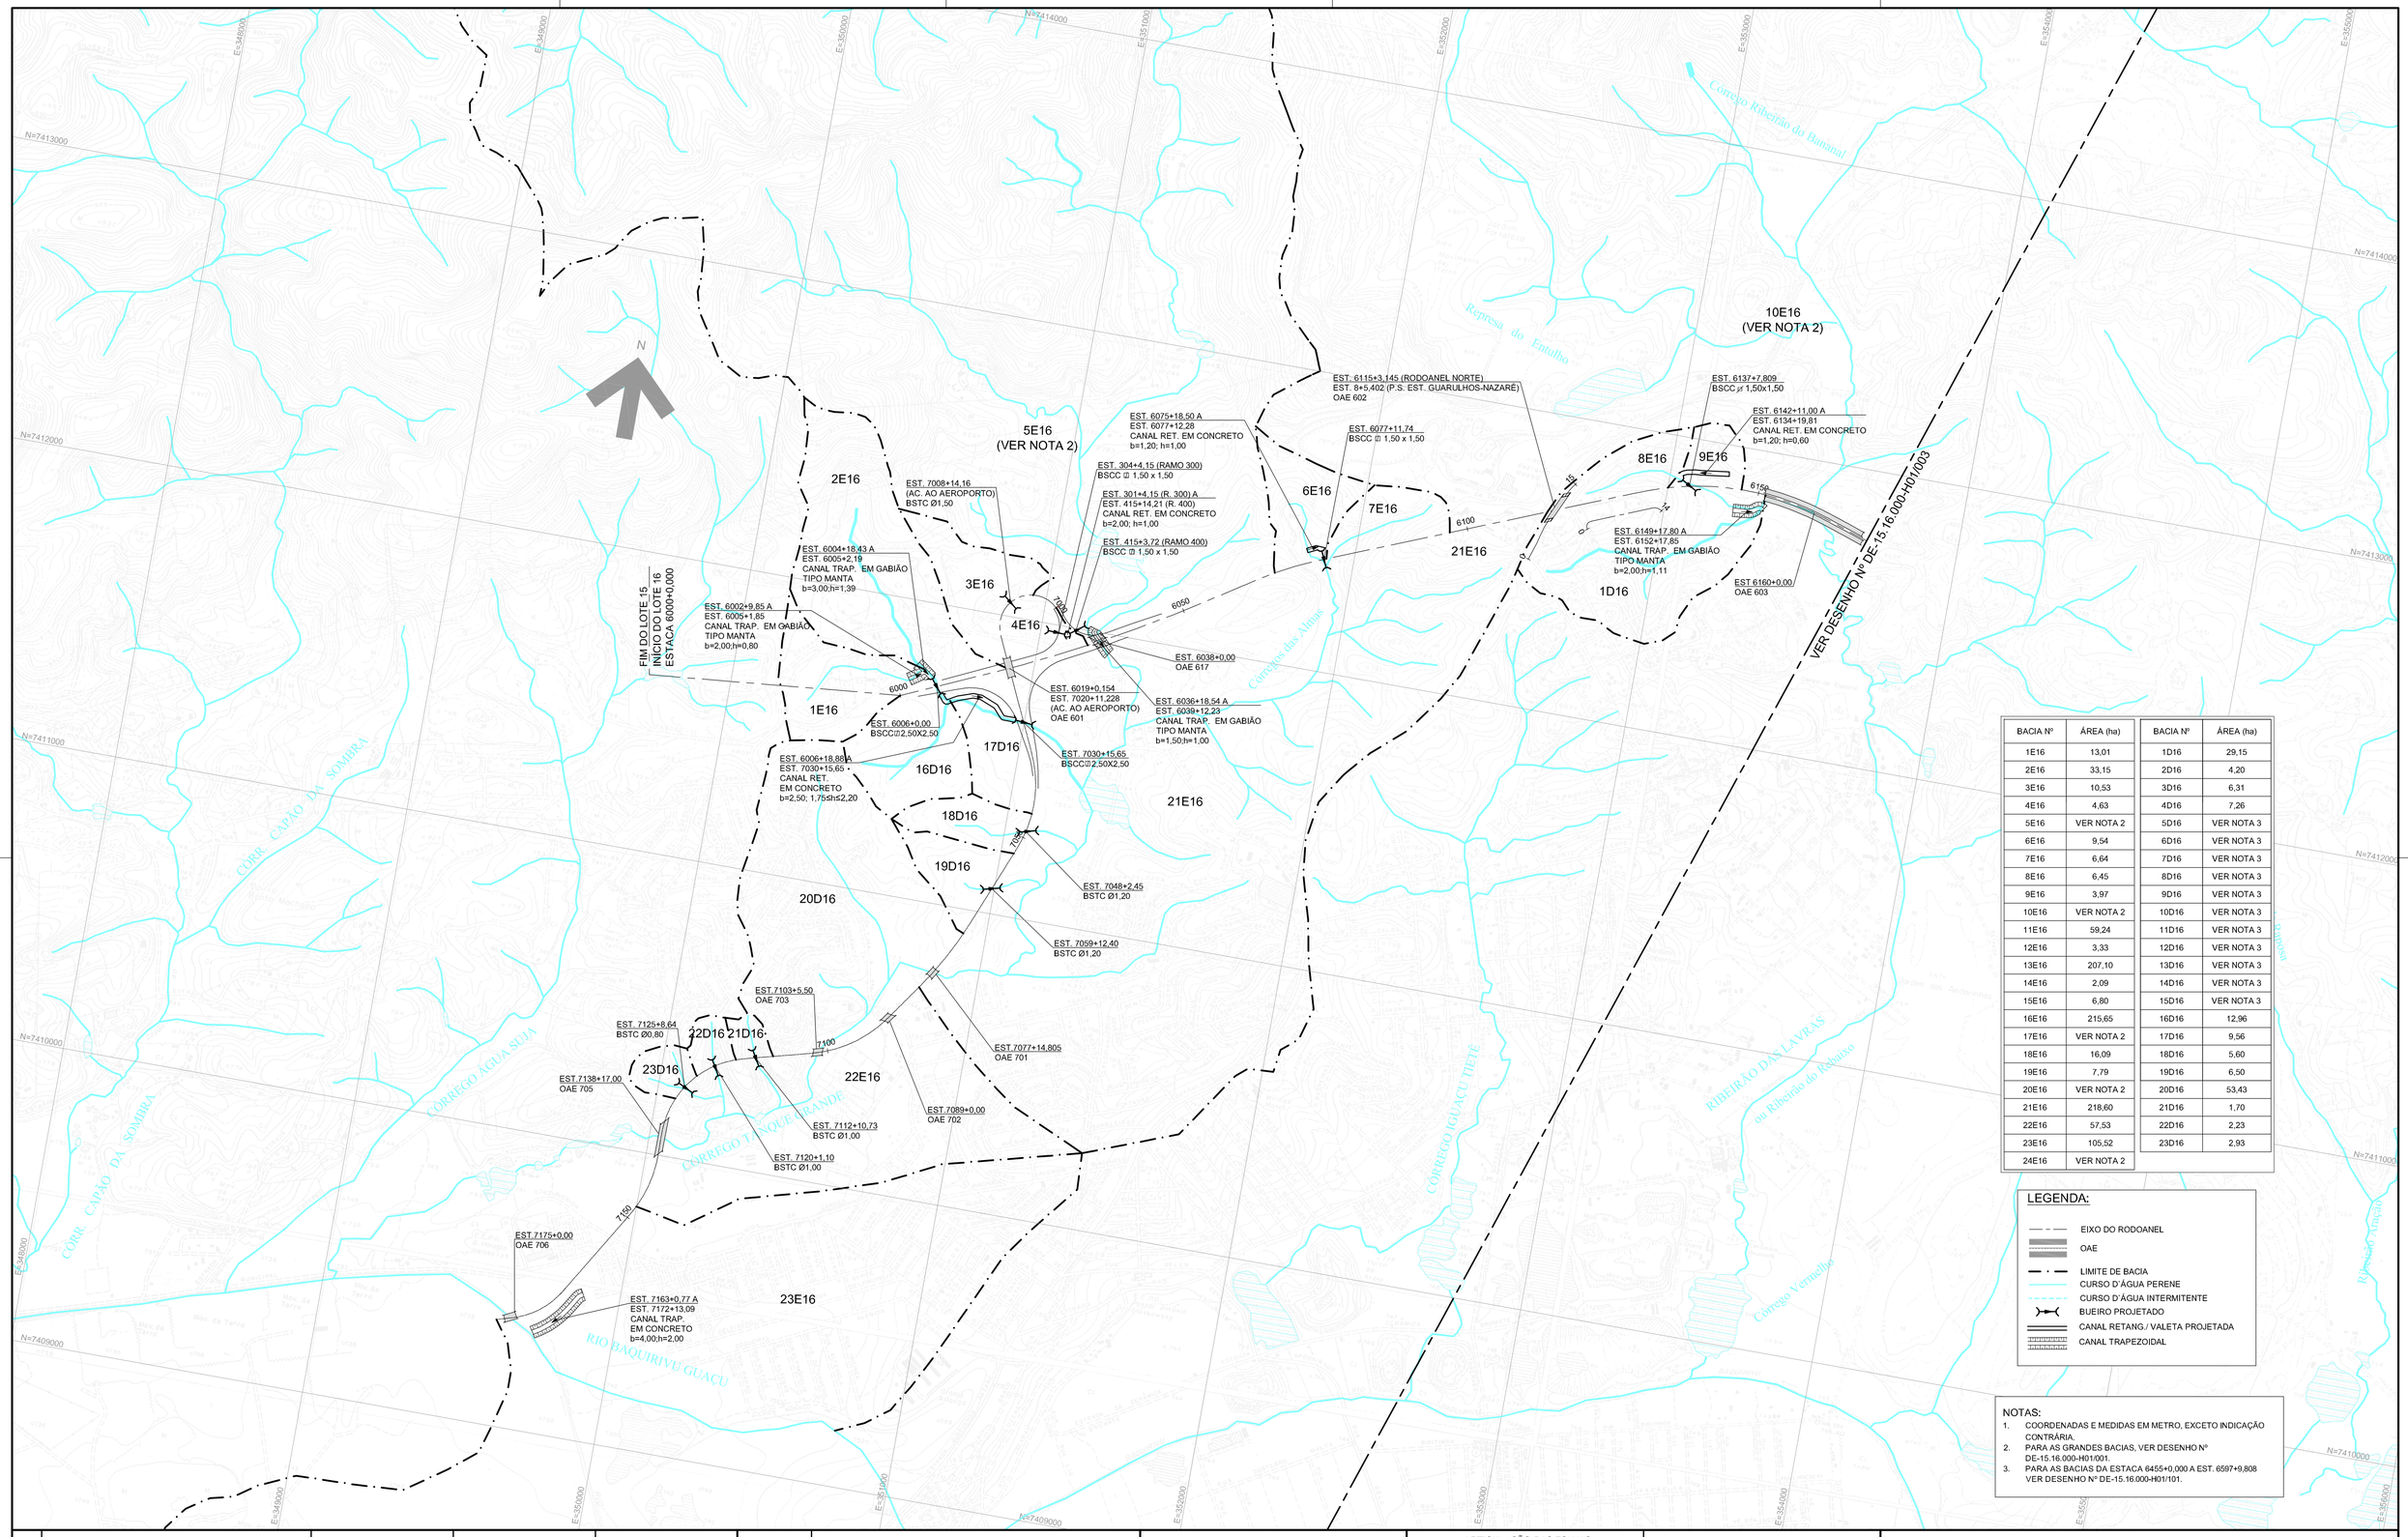

BACIA Nº	ÁREA (ha)	BACIA Nº	ÁREA (ha)
1E16	13,01	1D16	29,15
2E16	33,15	2D16	4,20
3E16	10,53	3D16	6,31
4E16	4,63	4D16	7,26
5E16	VER NOTA 2	5D16	VER NOTA 3
6E16	9,54	6D16	VER NOTA 3
7E16	6,64	7D16	VER NOTA 3
8E16	6,45	8D16	VER NOTA 3
9E16	3,97	9D16	VER NOTA 3
10E16	VER NOTA 2	10D16	VER NOTA 3
11E16	59,24	11D16	VER NOTA 3
12E16	3,33	12D16	VER NOTA 3
13E16	207,10	13D16	VER NOTA 3
14E16	2,09	14D16	VER NOTA 3
15E16	6,80	15D16	VER NOTA 3
16E16	215,65	16D16	12,96
17E16	VER NOTA 2	17D16	9,56
18E16	16,09	18D16	5,60
19E16	7,79	19D16	6,50
20E16	VER NOTA 2	20D16	53,43
21E16	218,60	21D16	1,70
22E16	57,53	22D16	2,23
23E16	105,52	23D16	2,93
24E16	VER NOTA 2		

LEGENDA:

- EIXO DO RODOANEL
- OAE
- LIMITE DE BACIA
- CURSO D´ÁGUA PERENE
- CURSO D´ÁGUA INTERMITENTE
- BUEIRO PROJETADO
- CANAL RETANG./ VALETA PROJETADA
- CANAL TRAPEZOIDAL

NOTAS:

1. COORDENADAS E MEDIDAS EM METRO, EXCETO INDICAÇÃO CONTRÁRIA.
2. PARA AS GRANDES BACIAS, VER DESENHO Nº DE-15.16.000-H01/001.
3. PARA AS BACIAS DA ESTACA 6455+0,000 A EST. 6597+9,808 VER DESENHO Nº DE-15.16.000-H01/101.

Nº	DISCRIMINAÇÃO	REVISOR	VERIFICAÇÃO DA CONFORMIDADE

REVISÕES

CÓDIGO	OBJETO
SF-23-Y-D-II-3-SO-D	CARTA EMPLASA Nº 4434 - BONSUCESSO
SF-23-Y-D-II-3-SO-C	CARTA EMPLASA Nº 4433 - CUMBICA
SF-23-Y-D-II-3-SO-B	CARTA EMPLASA Nº 4432 - NOVA BONSUCESSO
SF-23-Y-D-II-3-SO-A	CARTA EMPLASA Nº 4431 - PARQUE SANTOS DUMONT
SF-23-Y-D-II-3-NO-F	CARTA EMPLASA Nº 4416 - PONTE PRETA
SF-23-Y-D-II-3-NO-E	CARTA EMPLASA Nº 4415 - TANQUE GRANDE

DOCUMENTOS DE REFERÊNCIA

Consórcio Elo Norte

VeTec LENC

PROJ.	ALESSANDRO MENDES RIBEIRO	JAN/13
COORD. ÁREA	DÉBORA NOGUEIRA TARGAS	
COORD. PROJ	ETTORE JOSÉ BOTTURA	
RESP.TEC.	ETTORE JOSÉ BOTTURA	CREA: 0600440227

ARTICULAÇÃO DAS FOLHAS

002 003

VERIFICAÇÃO DA CONFORMIDADE DERSA

EG/DIPRO	ANTONIO CAVAGLIANO
EG/DECOP	JOSÉ LUIZ RIZZO
	MARIA BEATRIZ SILVA NUNES

ESTA FOLHA É PROPRIEDADE DA DERSA DESENVOLVIMENTO RODOVIÁRIO S. A., E SEU CONTEÚDO NÃO PODE SER COPIADO OU REVELADO A TERCEIROS.
A LIBERAÇÃO OU A VERIFICAÇÃO DA CONFORMIDADE DESTE DOCUMENTO NÃO EXIME A PROJETISTA DE SUA RESPONSABILIDADE SOBRE O MESMO.

DERSA Desenvolvimento Rodoviário S. A.

EMPREENDIMENTO: RODOANEL MÁRIO COVAS - TRECHO NORTE TRECHO: 16 SUBTRECHO: 000

OBJETO: PLANTA DE BACIAS

LOCAL: EST.6000+0,000 A 6275+11,130

ESC: 1:10.000 | LOTE 06 | PROJ. 077 | CÓDIGO: DE-15.16.000-H01/002 | REVISÃO A