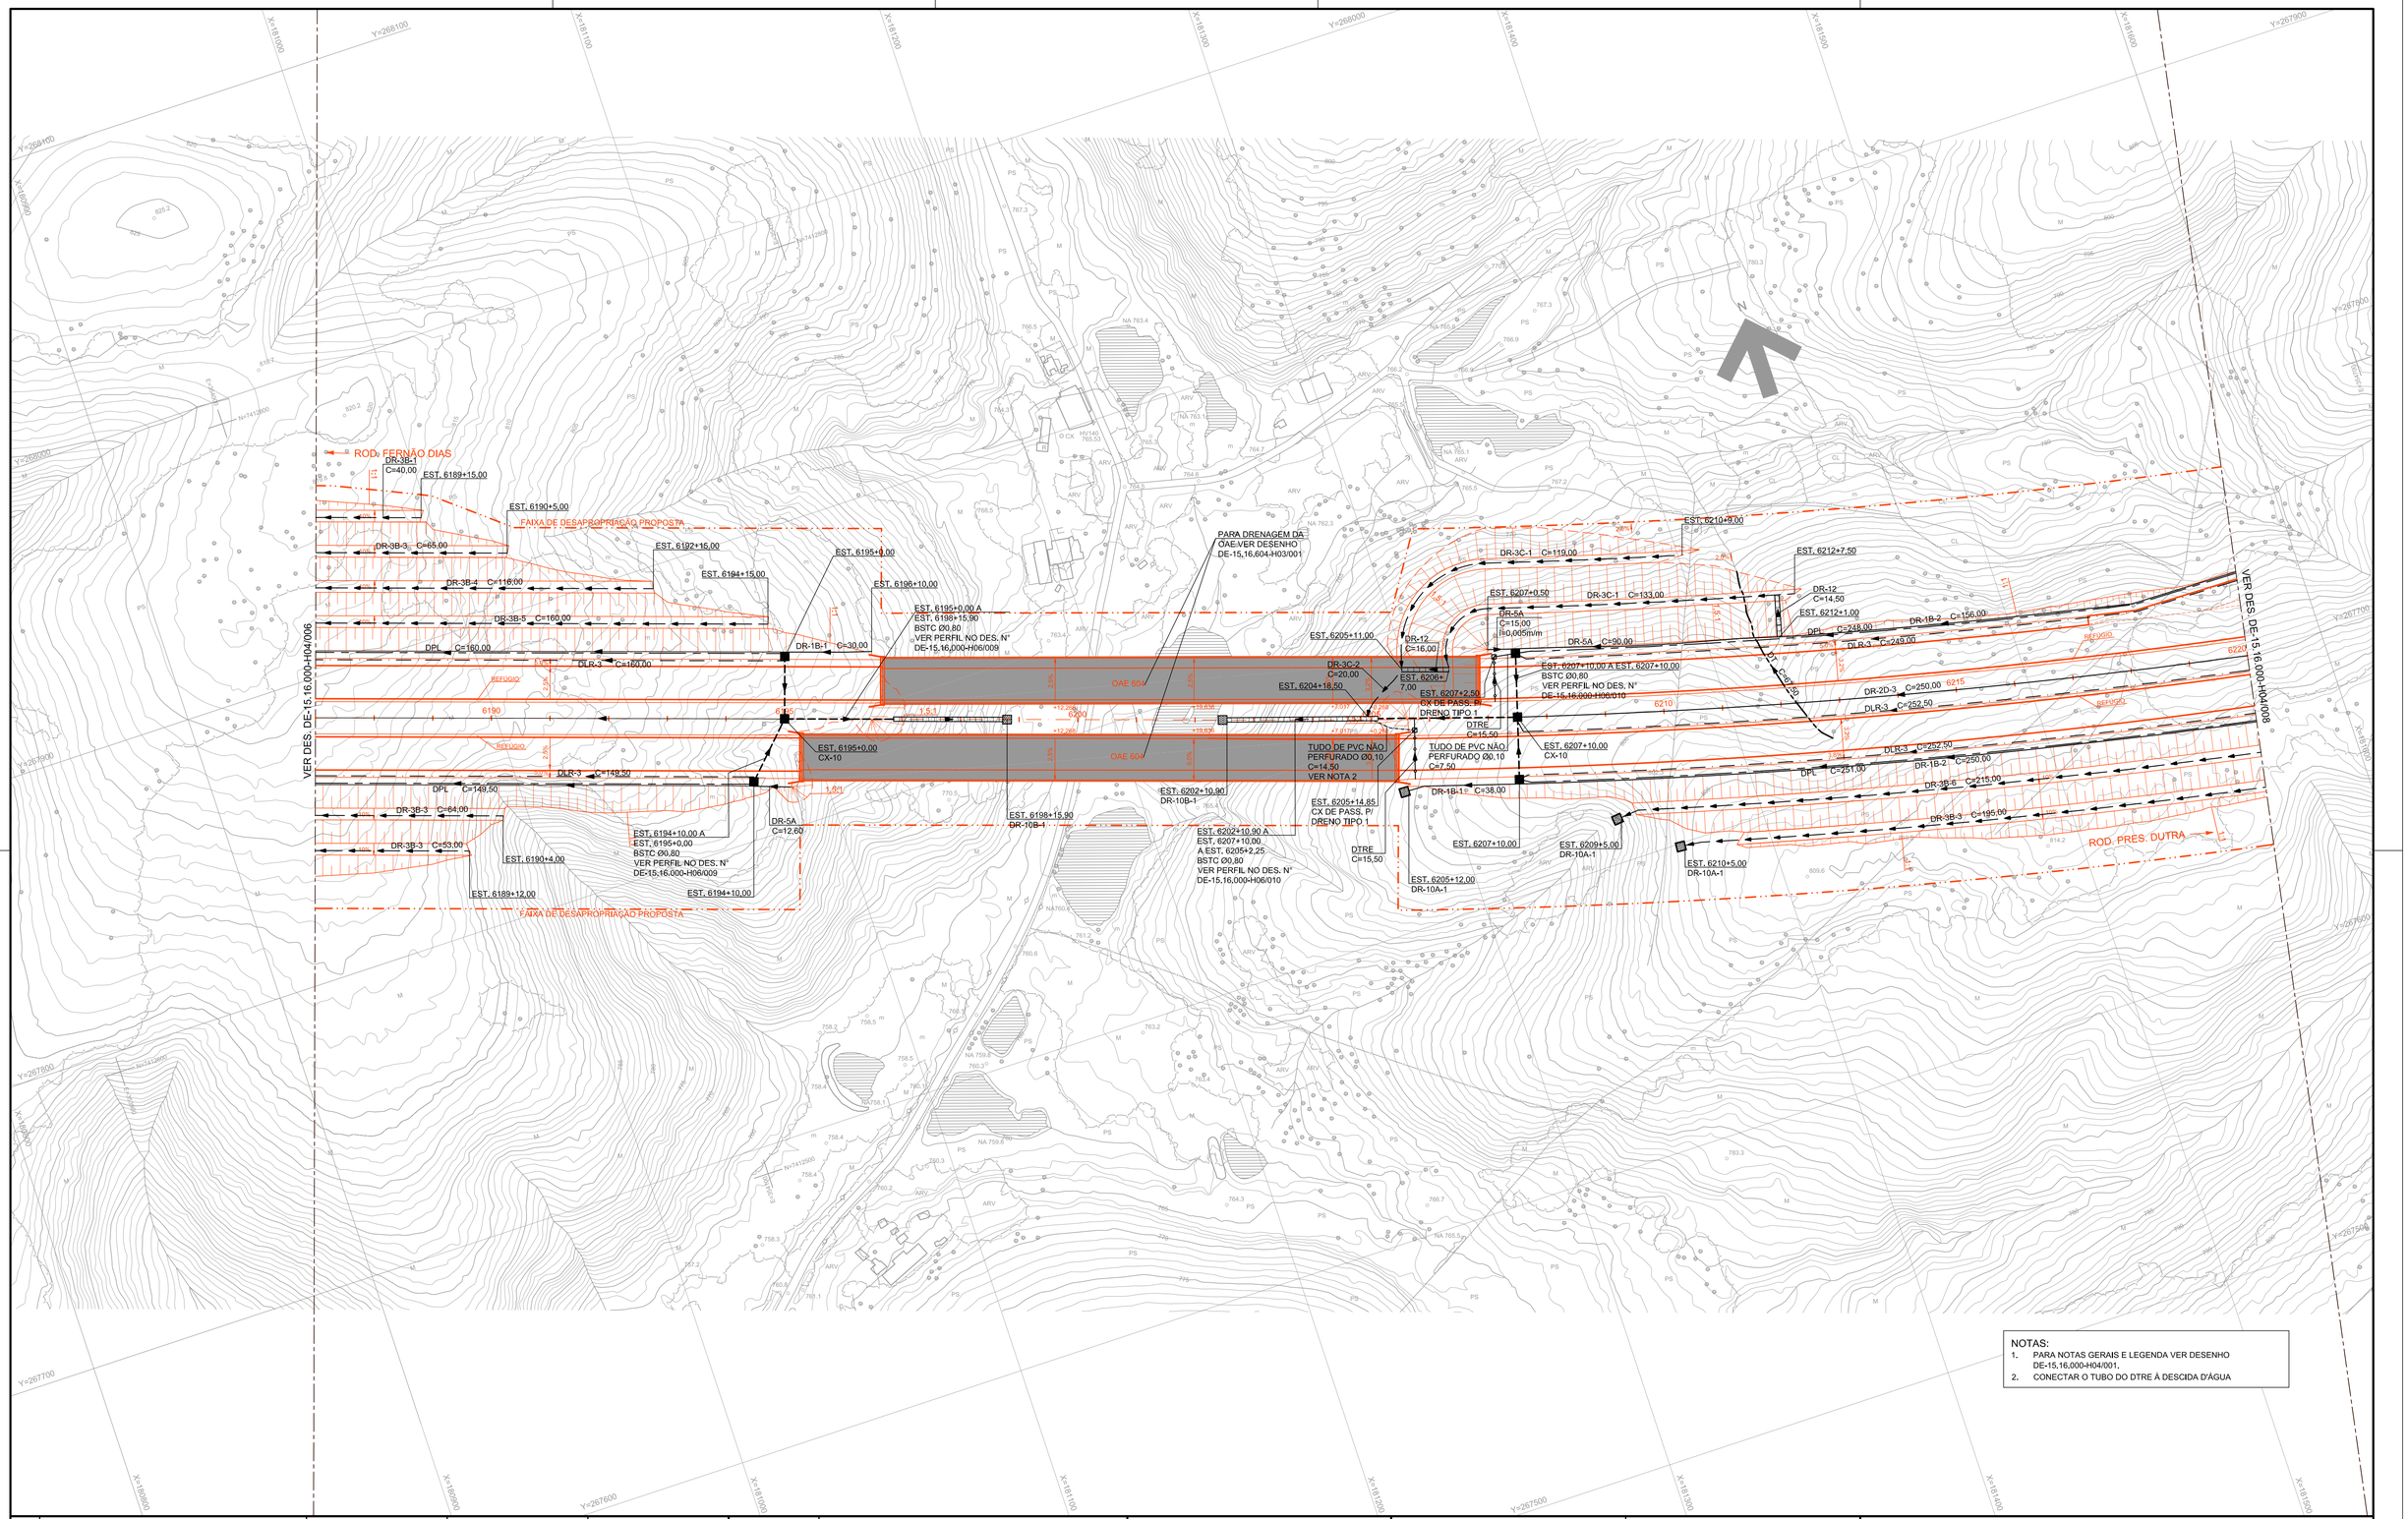

NOTAS:
1. PARA NOTAS GERAIS E LEGENDA VER DESENHO DE-15,16,000-H04/001.
2. CONECTAR O TUBO DO DTRE À DESCIDA D'ÁGUA

Nº	DISCRIMINAÇÃO	REVISOR	VERIFICAÇÃO DA CONFORMIDADE
B	INSERÇÃO DOS DRENOS DE PAVIMENTAÇÃO	ETTORE J. BOTTURA SET/14	MARIA BEATRIZ SILVA NUNES SET/14 ANTONIO CAVAGLIANO

REVISÕES

CÓDIGO	OBJETO
DE-15.16.000-P05/001	PROJETO DE PAVIMENTAÇÃO - SEÇÃO TIPO
DE-15.16.000-P02/007	PLANTA DE DISTRIBUIÇÃO DOS TIPOS DE PAVIMENTOS
DE-15.16.000-F02/007	TRAÇADO EM PLANTA

DOCUMENTOS DE REFERÊNCIA

Consórcio Elo Norte

Vetec LENC

PROJ.	ALESSANDRO MENDES RIBEIRO	FEV/13
COORD. ÁREA	DÉBORA NOGUEIRA TARGAS	
COORD. PROJ.	ETTORE JOSÉ BOTTURA	
RESP.TEC.	ETTORE JOSÉ BOTTURA CREA: 060044022	

ARTICULAÇÃO DAS FOLHAS

006 007 008

VERIFICAÇÃO DA CONFORMIDADE DERSA		
EG/DIPRO	ANTONIO CAVAGLIANO	FEV/13
EG/DECOP	JOSÉ LUIZ RIZZO	
	MARIA BEATRIZ SILVA NUNES	

ESTA FOLHA É PROPRIEDADE DA DERSA DESENVOLVIMENTO RODOVIÁRIO S. A., E SEU CONTEUDO NÃO PODE SER COPIADO OU REVELADO A TERCEIROS.
A LIBERAÇÃO OU A VERIFICAÇÃO DA CONFORMIDADE DESTE DOCUMENTO NÃO EXIME A PROJETISTA DE SUA RESPONSABILIDADE SOBRE O MESMO.

DERSA Desenvolvimento Rodoviário S. A.

EMPREENDIMENTO: RODOANEL MÁRIO COVAS - TRECHO NORTE TRECHO: 16 SUBTRECHO:

OBJETO: DRENAGEM DE VIAS

LOCAL: EST.6187+0,000 A EST. 6220+0,000

ESC: 1:1000	LOTE 06	CÓDIGO: DE-15.16.000-H04/007	REVISÃO B
	PROJ. 077		