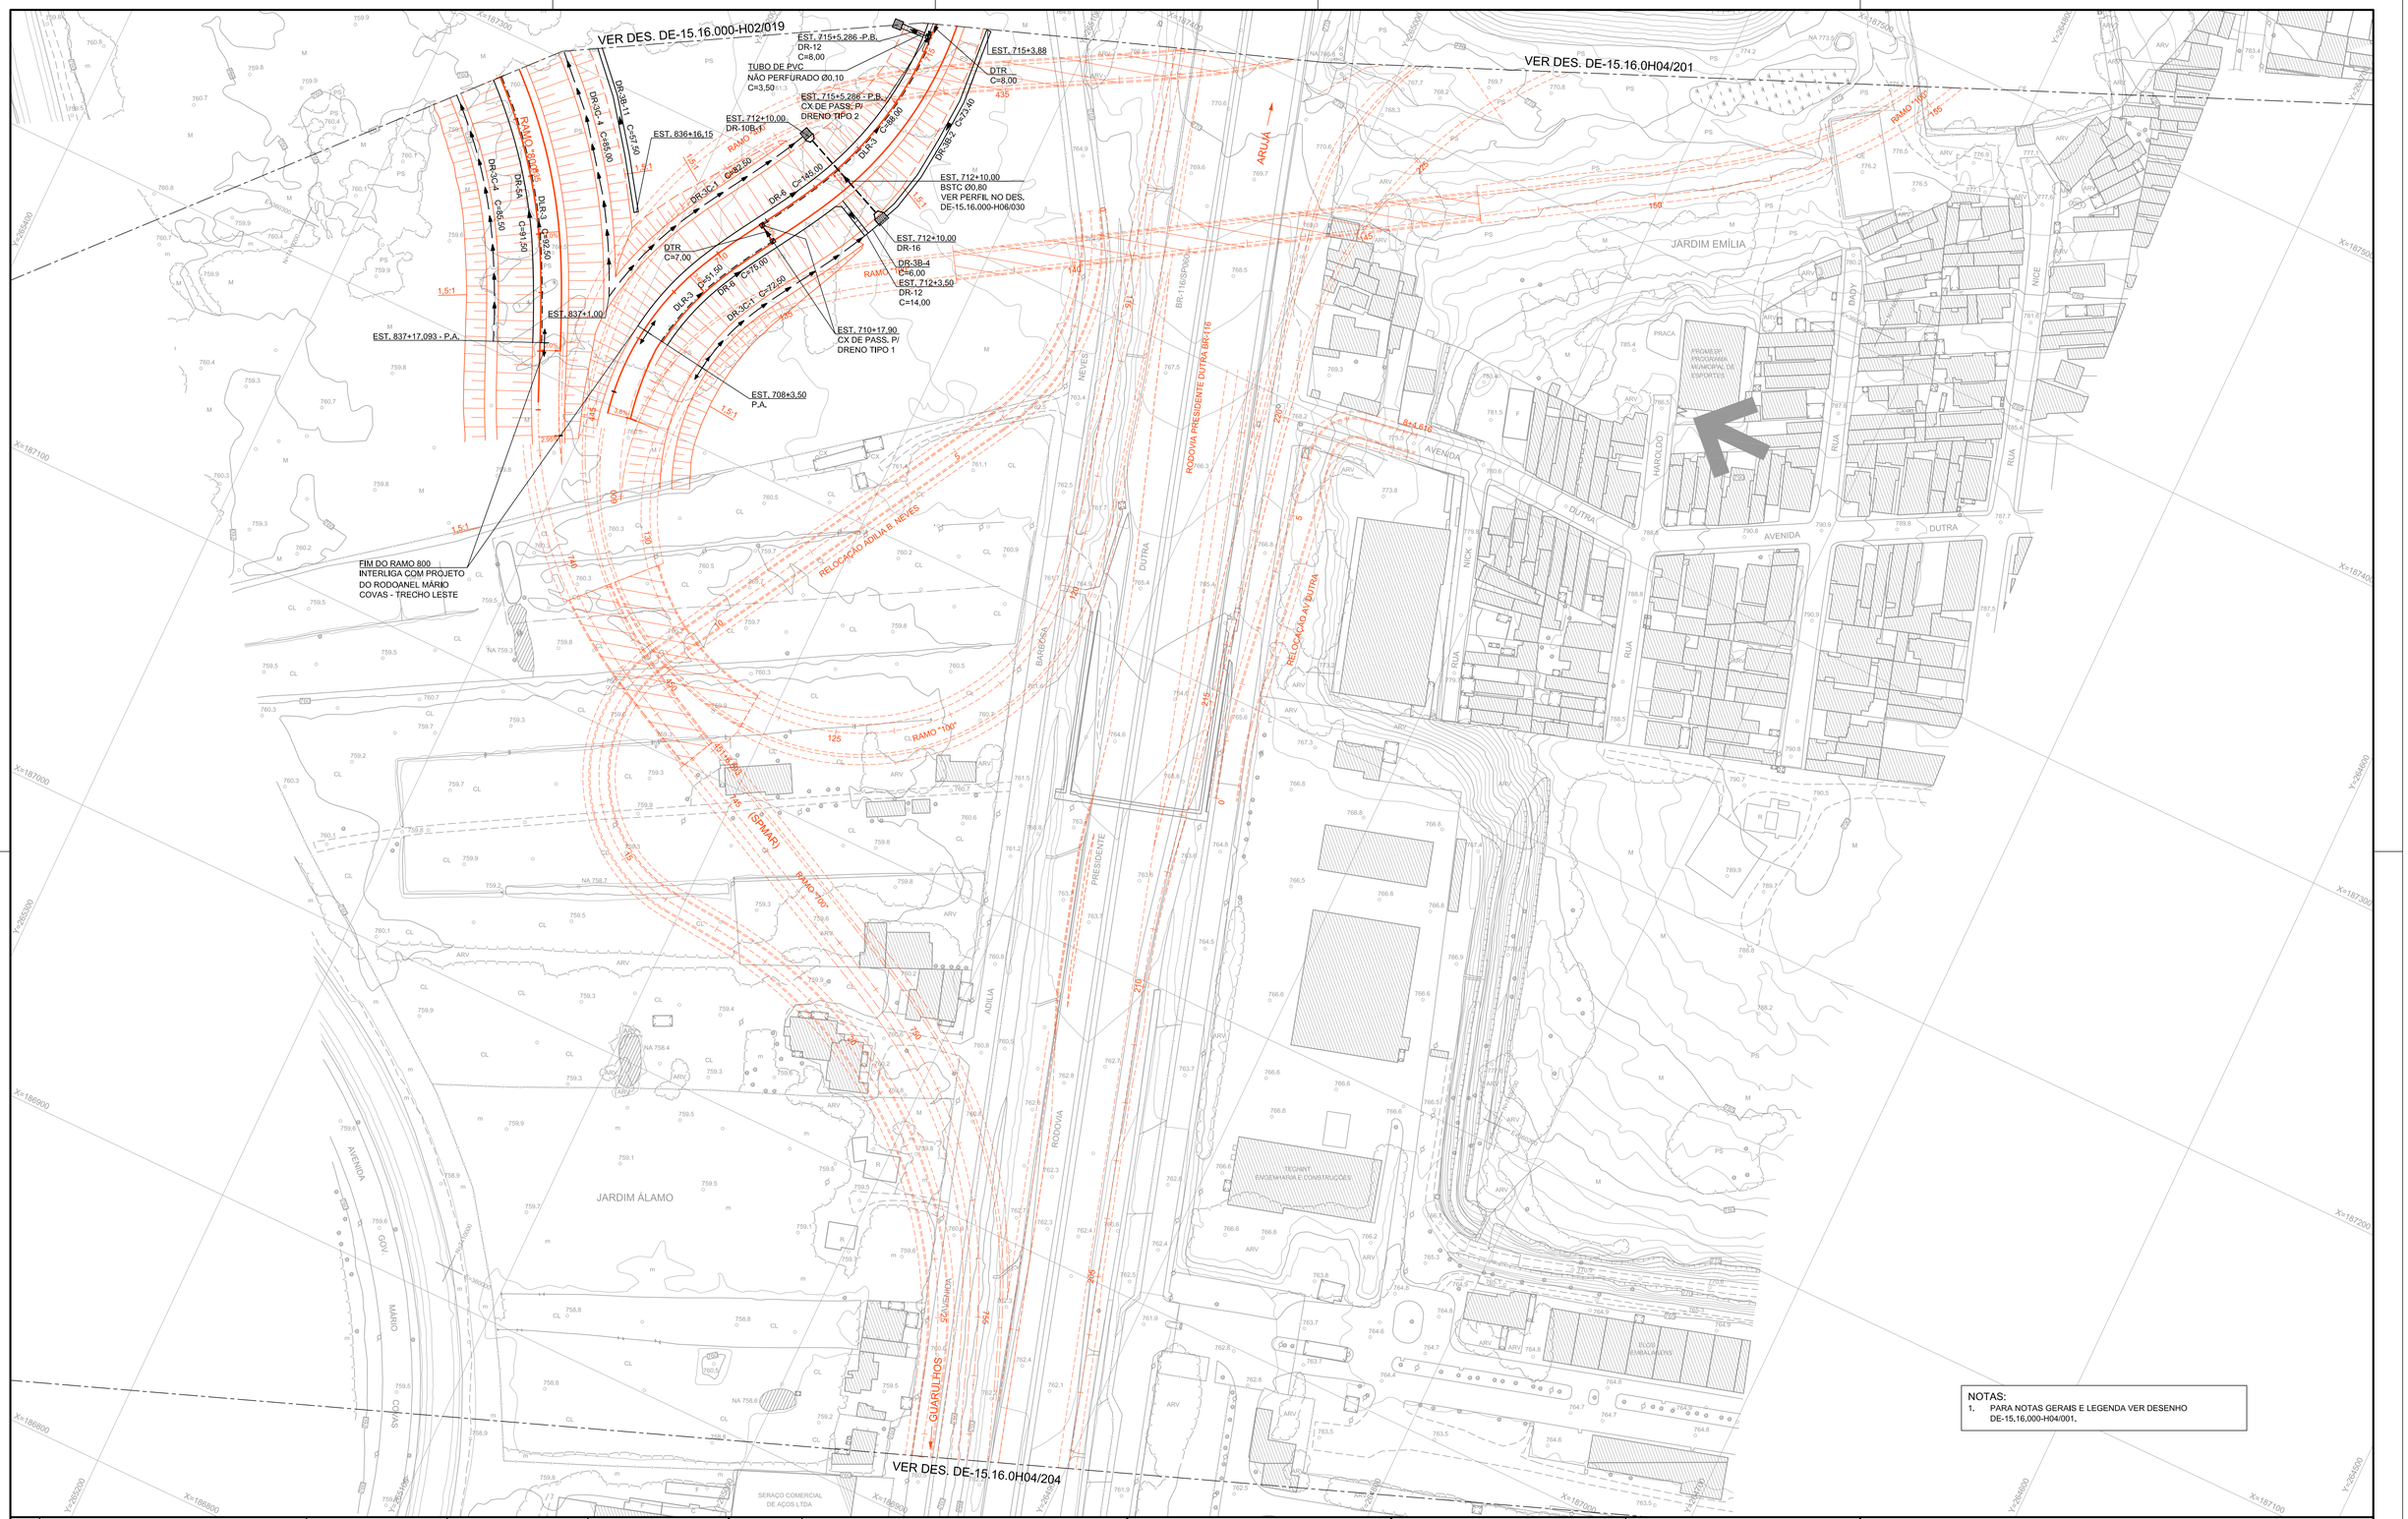

NOTAS:
1. PARA NOTAS GERAIS E LEGENDA VER DESENHO DE-15.16.000-H04/001.

Nº	DISCRIMINAÇÃO	REVISOR	VERIFICAÇÃO DA CONFORMIDADE	
C	REV. DAS DIM. DAS DR-3B - EST.715+3,88 A EST.712+10,00 E EST.836+16,15 A EST.831+0,00	ETTORE J. BOTTURA MAR/15	MARIA B. S. NUNES MAR/15	ANTONIO CAVAGLIANO MAR/15
B	INSERÇÃO DOS DRENOS DE PAVIMENTO	ETTORE J. BOTTURA OUT/14	MARIA B. S. NUNES OUT/14	ANTONIO CAVAGLIANO OUT/14

REVISÕES

CÓDIGO	OBJETO
DE-15.16.000-P05/005	PROJETO PAVIMENTAÇÃO - SEÇÃO TIPO
DE-15.16.000-P05/002	PROJETO PAVIMENTAÇÃO - SEÇÃO TIPO
DE-15.16.000-P05/001	PROJETO DE PAVIMENTAÇÃO - SEÇÃO TIPO
DE-15.16.000-F02/203	TRAÇADO EM PLANTA

DOCUMENTOS DE REFERÊNCIA

Consórcio Elo Norte

PROJ.	ALESSANDRO MENDES RIBEIRO	AGO/13
COORD. ÁREA	DÉBORA NOGUEIRA TARGAS	
COORD. PROJ	ETTORE JOSÉ BOTTURA	
RESP.TEC.	ETTORE JOSÉ BOTTURA CREA: 0600440227	

ARTICULAÇÃO DAS FOLHAS

019 | 201 | 203 | 204

VERIFICAÇÃO DA CONFORMIDADE DERSA

EG/DIPRO	ANTONIO CAVAGLIANO	AGO/13
EG/DECOP	JOSÉ LUIZ RIZZO	
	MARIA BEATRIZ SILVA NUNES	

ESTA FOLHA É PROPRIEDADE DA DERSA DESENVOLVIMENTO RODOVIÁRIO S. A., E SEU CONTEÚDO NÃO PODE SER COPIADO OU REVELADO A TERCEIROS.
A LIBERAÇÃO OU A VERIFICAÇÃO DA CONFORMIDADE DESTE DOCUMENTO NÃO EXIME A PROJETISTA DE SUA RESPONSABILIDADE SOBRE O MESMO.

DERSA Desenvolvimento Rodoviário S. A.

EMPREENDIMENTO: RODOANEL MÁRIO COVAS — TRECHO: 16-NORTE SUBTRECHO: 000

OBJETO: DRENAGEM DE VIAS

LOCAL: EST. 831+0,000 A EST. 857+0,000 - RAMO 800

ESC: 1:1000	LOTE 06	CÓDIGO: DE-15.16.000-H04/203	REVISÃO C
	PROJ. 077		