PERFIL DO CANAL ENTRE EST. 6075+18,50 A EST. 6077+12,28

REDE COLETORA DA EST. 6058+18,00

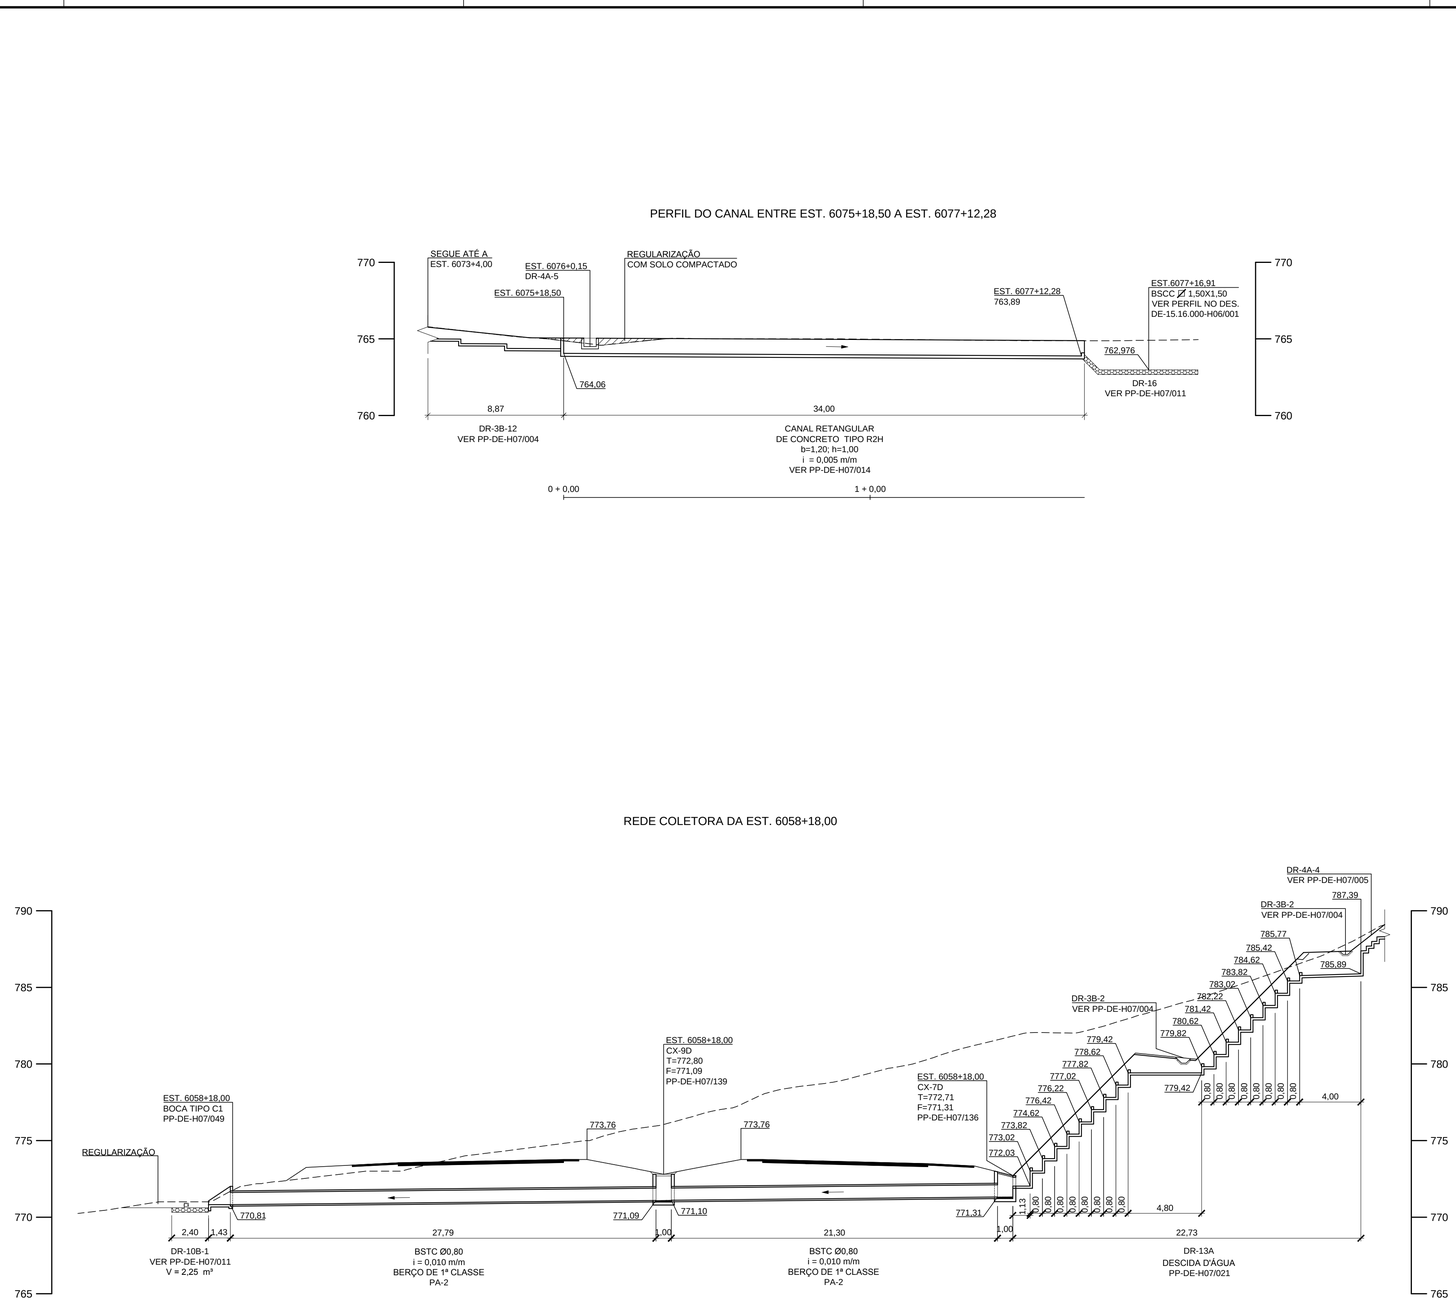

NOTAS:

1. COTAS E DIMENSÕES EM METRO.
2. DETALHES DE ASSENTAMENTO DE BERÇOS DE BUEIROS TUBULARES, VER DESENHO PP-DE-H07/072.
3. CLASSE DOS TUBOS DE ACORDO COM NBR-8890/2007 DA ABNT.

Nº	DISCRIMINAÇÃO	REVISOR	VERIFICAÇÃO DA CONFORMIDADE
E	ALTERAÇÃO DAS CAIXAS COLETORAS DA REDE NA EST. 6058+18,00 PARA TIPO D	ETTORE J. BOTTURA MAR/15	MARIA BEATRIZ SILVA NUNES MAR/15 — ANTONIO CAVAGLIANO MAR/15
D	REVISÃO DO CANAL ENTRE EST.6075+18,50 A EST.6077+12,26 E REDE NA EST. 6058+18,00	ETTORE J. BOTTURA ABR/14	MARIA BEATRIZ SILVA NUNES ABR/14 — ANTONIO CAVAGLIANO ABR/14
C	EXCLUSÃO DO BUEIRO NA EST. 6072+10,00	ETTORE J. BOTTURA OUT/13	MARIA BEATRIZ SILVA NUNES OUT/13 — ANTONIO CAVAGLIANO OUT/13
B	EXCLUSÃO DA REDE COLETORA E DO CANAL RETANG. ENTRE A EST. 6071+0,00 E A EST. 6077+17,34	ETTORE J. BOTTURA AGO/13	MARIA BEATRIZ SILVA NUNES AGO/13 — ANTONIO CAVAGLIANO AGO/13

REVISÕES

CÓDIGO	OBJETO
DE-15.16.000-H04/003	DRENAGEM DE VIAS

DOCUMENTOS DE REFERÊNCIA

Consórcio Elo Norte

VeTeC — LENC

PROJ.	ALESSANDRO M. RIBEIRO	MAI/13
COORD. ÁREA	DÉBORA N. TARGAS	
COORD. PROJ	ETTORE J. BOTTURA	
RESP.TEC.	ETTORE J. BOTTURA CREA: 0600440227	

VERIFICAÇÃO DA CONFORMIDADE DERSA

EG/DIPRO	ANTONIO CAVAGLIANO	MAI/13
EG/DECOP	JOSÉ LUIZ RIZZO	
	MARIA BEATRIZ SILVA NUNES	

ESTA FOLHA É PROPRIEDADE DA DERSA DESENVOLVIMENTO RODOVIÁRIO S. A., E SEU CONTEÚDO NÃO PODE SER COPIADO OU REVELADO A TERCEIROS. A LIBERAÇÃO OU A VERIFICAÇÃO DA CONFORMIDADE DESTE DOCUMENTO NÃO EXIME A PROJETISTA DE SUA RESPONSABILIDADE SOBRE O MESMO.

DERSA Desenvolvimento Rodoviário S. A.

EMPREENDIMENTO: RODOANEL MÁRIO COVAS — TRECHO: 16-NORTE SUBTRECHO: 000

OBJETO: PERFIL DO CANAL
REDE COLETORA

LOCAL: EST. 6075+18,50 A EST. 6077+12,28 E EST. 6058+18,00

ESC: 1:200 | LOTE 06 | PROJ. 077 | CÓDIGO: DE-15.16.000-H06/005 | REVISÃO E