PERFIL DO CANAL ENTRE A EST. 6142+11,00 E A EST. 6134+19,81

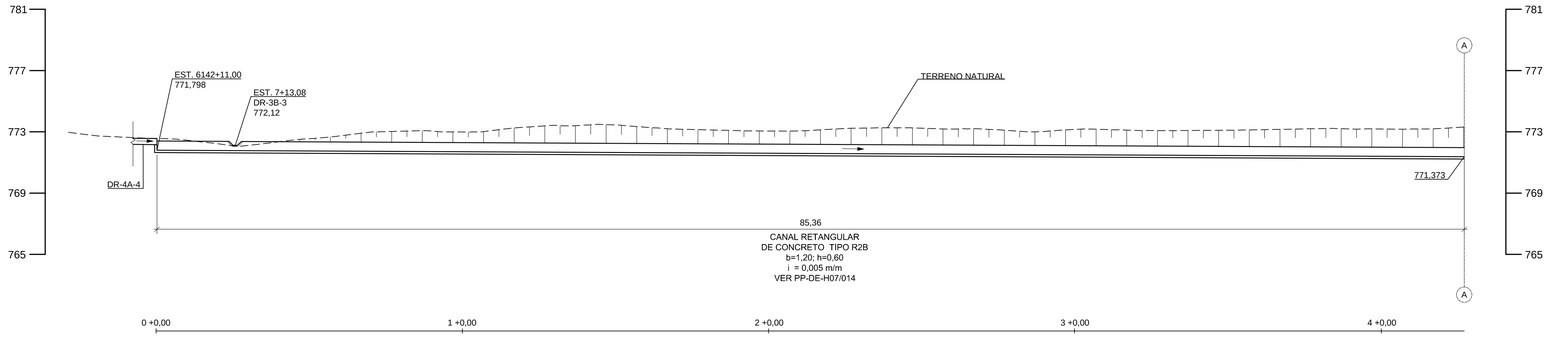

PERFIL DO CANAL ENTRE A EST. 6142+11,00 E A EST. 6134+19,81

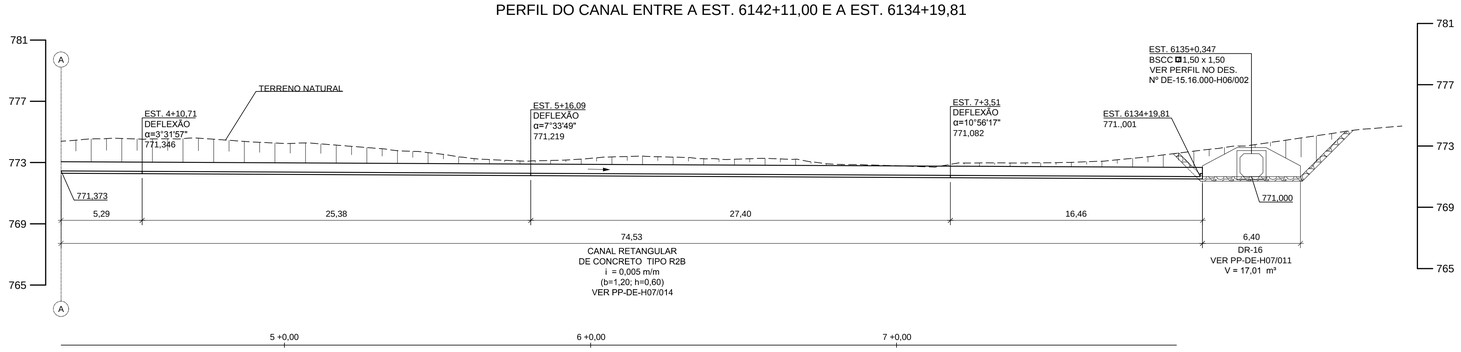

NOTAS:

1. COTAS E DIMENSÕES EM METRO, EXCETO ONDE INDICADO.
2. PARA ALINHAMENTO DO CANAL VER DES DE-15.16.000-H04/005

N°	DISCRIMINAÇÃO	REVISOR	VERIFICAÇÃO DA CONFORMIDADE	CÓDIGO	OBJETO
B	EXCLUSÃO DO PERFIL DE REDE COLETORA ENTRE EST. 6146+0,00 A EST. 6149+11,54	ETTORE J. BOTTURA MAR/15	MARIA BEATRIZ SILVA NUNES MAR/15 ANTONIO CAVAGLIANO MAR/15	DE-15.16.000-H04/005	PROJETO EXECUTIVO DE DRENAGEM - TRAÇADO EM PLANTA
	REVISÕES			DOCUMENTOS DE REFERÊNCIA	

Consórcio Elo Norte

VeTec LENC

PROJ.	ALESSANDRO M. RIBEIRO	MAI/13
COORD. ÁREA	DÉBORA N. TARGAS	
COORD. PROJ	ETTORE J. BOTTURA	
RESP.TEC.	ETTORE J. BOTTURA CREA: 060044027	

VERIFICAÇÃO DA CONFORMIDADE DERSA

EG/DIPRO	ANTONIO CAVAGLIANO	MAI/13
EG/DECOP	JOSÉ LUIZ RIZZO	
	MARIA BEATRIZ SILVA NUNES	

ESTA FOLHA É PROPRIEDADE DA DERSA DESENVOLVIMENTO RODOVIÁRIO S. A., E SEU CONTEÚDO NÃO PODE SER COPIADO OU REVELADO A TERCEIROS.
A LIBERAÇÃO OU A VERIFICAÇÃO DA CONFORMIDADE DESTE DOCUMENTO NÃO EXIME A PROJETISTA DE SUA RESPONSABILIDADE SOBRE O MESMO.

DERSA Desenvolvimento Rodoviário S. A.

EMPREENDIMENTO: RODOANEL MÁRIO COVAS TRECHO: 16-NORTE SUBTRECHO: 000

OBJETO: PERFIL DO CANAL

LOCAL: EST. 6142+11,00 A EST. 6134+19,809

ESC: 1:200 | LOTE 06 | PROJ. 077 | CÓDIGO: DE-15.16.000-H06/008 | REVISÃO B