REDE COLETORA ENTRE AS EST. 6169+15,00 A EST. 6167+0,90

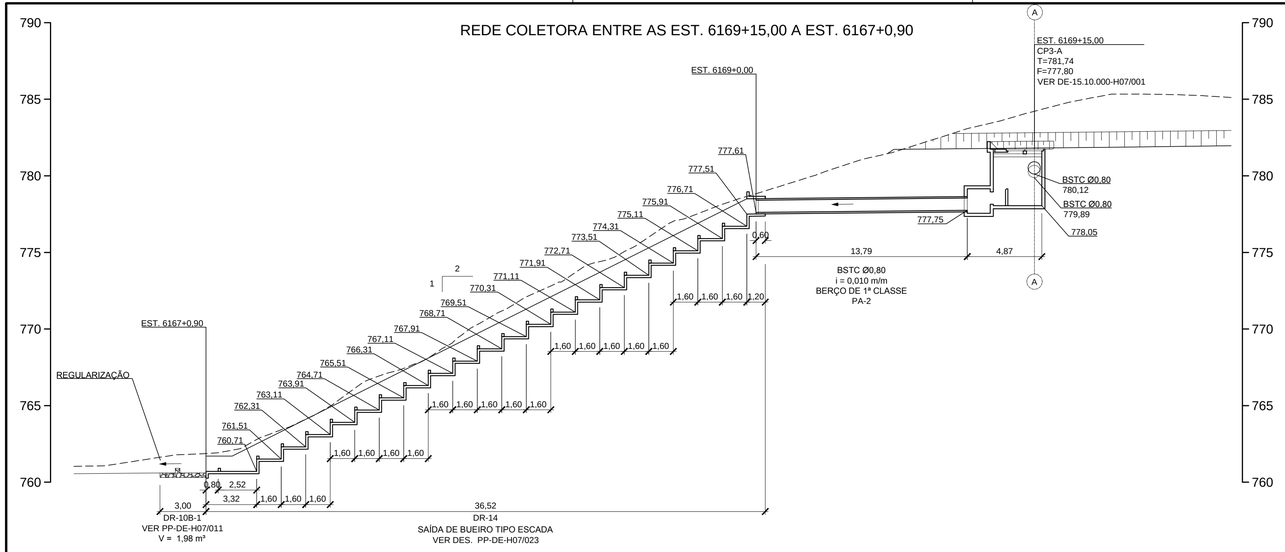

REDE COLETORA ENTRE AS EST. 6169+15,00 A EST. 6170+2,00

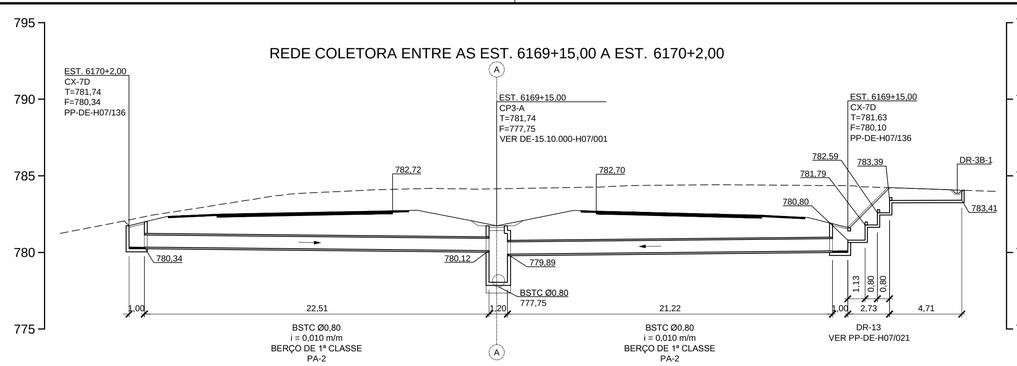

REDE COLETORA ENTRE AS EST. 6195+0,00 A EST. 6198+15,90

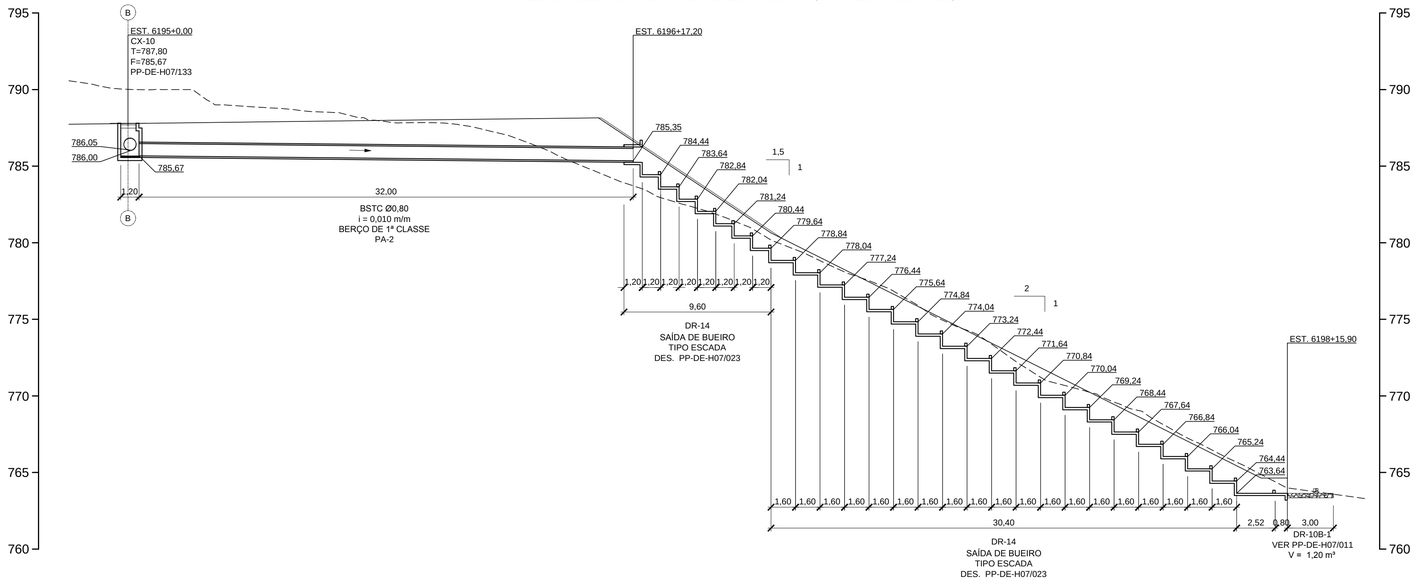

REDE COLETORA ENTRE AS EST. 6194+10,00 A EST. 6195+0,00

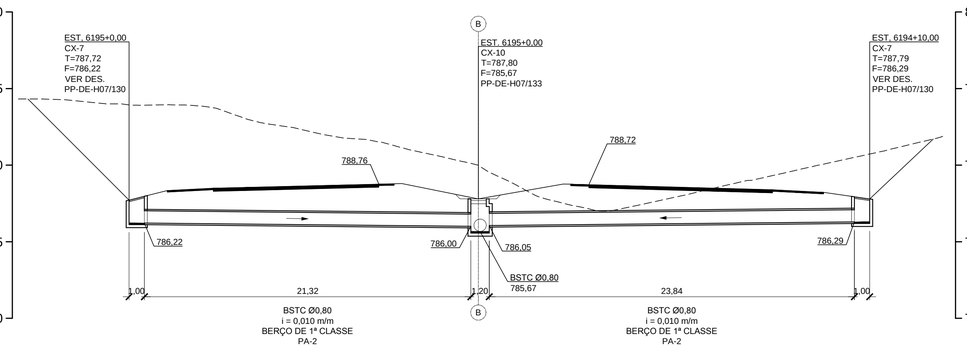

NOTAS:

1. COTAS E DIMENSÕES EM METRO, EXCETO ONDE INDICADO.
2. CLASSE DOS TUBOS DE ACORDO COM NBR-8890/2007 DA ABNT.
3. DETALHES DE ASSENTAMENTO DE BERÇOS DE BUEIROS TUBULARES VER PP-DE-H07/002.

Nº	DISCRIMINAÇÃO	REVISOR	VERIFICAÇÃO DA CONFORMIDADE
B	ALT. DAS CAIXAS DA REDE NA EST. 6169+15,00 A EST. 6170+2,00 PARA TIPO D	ETTORE J. BOTTURA MAR/15	MARIA BEATRIZ SILVA NUNES MAR/15 / ANTONIO CAVAGLIANO MAR/15

REVISÕES

CÓDIGO	OBJETO
DE-15.16.000-H04/007	PROJETO EXECUTIVO DE DRENAGEM - TRAÇADO EM PLANTA
DE-15.16.000-H04/006	PROJETO EXECUTIVO DE DRENAGEM - TRAÇADO EM PLANTA

DOCUMENTOS DE REFERÊNCIA

Consórcio Elo Norte

PROJ.	ALESSANDRO M. RIBEIRO	MAI/13
COORD. ÁREA	DÉBORA N. TARGAS	
COORD. PROJ	ETTORE J. BOTTURA	
RESP.TEC.	ETTORE J. BOTTURA CREA: 0600440227	

VERIFICAÇÃO DA CONFORMIDADE DERSA

EG/DIPRO	ANTONIO CAVAGLIANO	MAI/13
EG/DECOP	JOSÉ LUIZ RIZZO	
	MARIA BEATRIZ SILVA NUNES	

ESTA FOLHA É PROPRIEDADE DA DERSA DESENVOLVIMENTO RODOVIÁRIO S. A., E SEU CONTEÚDO NÃO PODE SER COPIADO OU REVELADO A TERCEIROS.
A LIBERAÇÃO OU A VERIFICAÇÃO DA CONFORMIDADE DESTE DOCUMENTO NÃO EXIME A PROJETISTA DE SUA RESPONSABILIDADE SOBRE O MESMO.

DERSA Desenvolvimento Rodoviário S. A.

EMPREENDIMENTO: RODOANEL MÁRIO COVAS TRECHO: 16-NORTE SUBTRECHO: 000

OBJETO: PERFIL DE REDE COLETORA

LOCAL: EST. 6169+15,00 A EST. 6167+0,90, EST. 6194+10,00 A EST. 6195+0,00, EST. 6195+0,00 A EST. 6198+15,90, EST. 6169+15,00 A EST. 6170+2,00

ESC: 1:200 | LOTE 06 | PROJ. 077 | CÓDIGO: DE-15.16.000-H06/009 | REVISÃO B