




REDE COLETORA ENTRE A EST. 6025+3,35 A EST. 6030+0,00

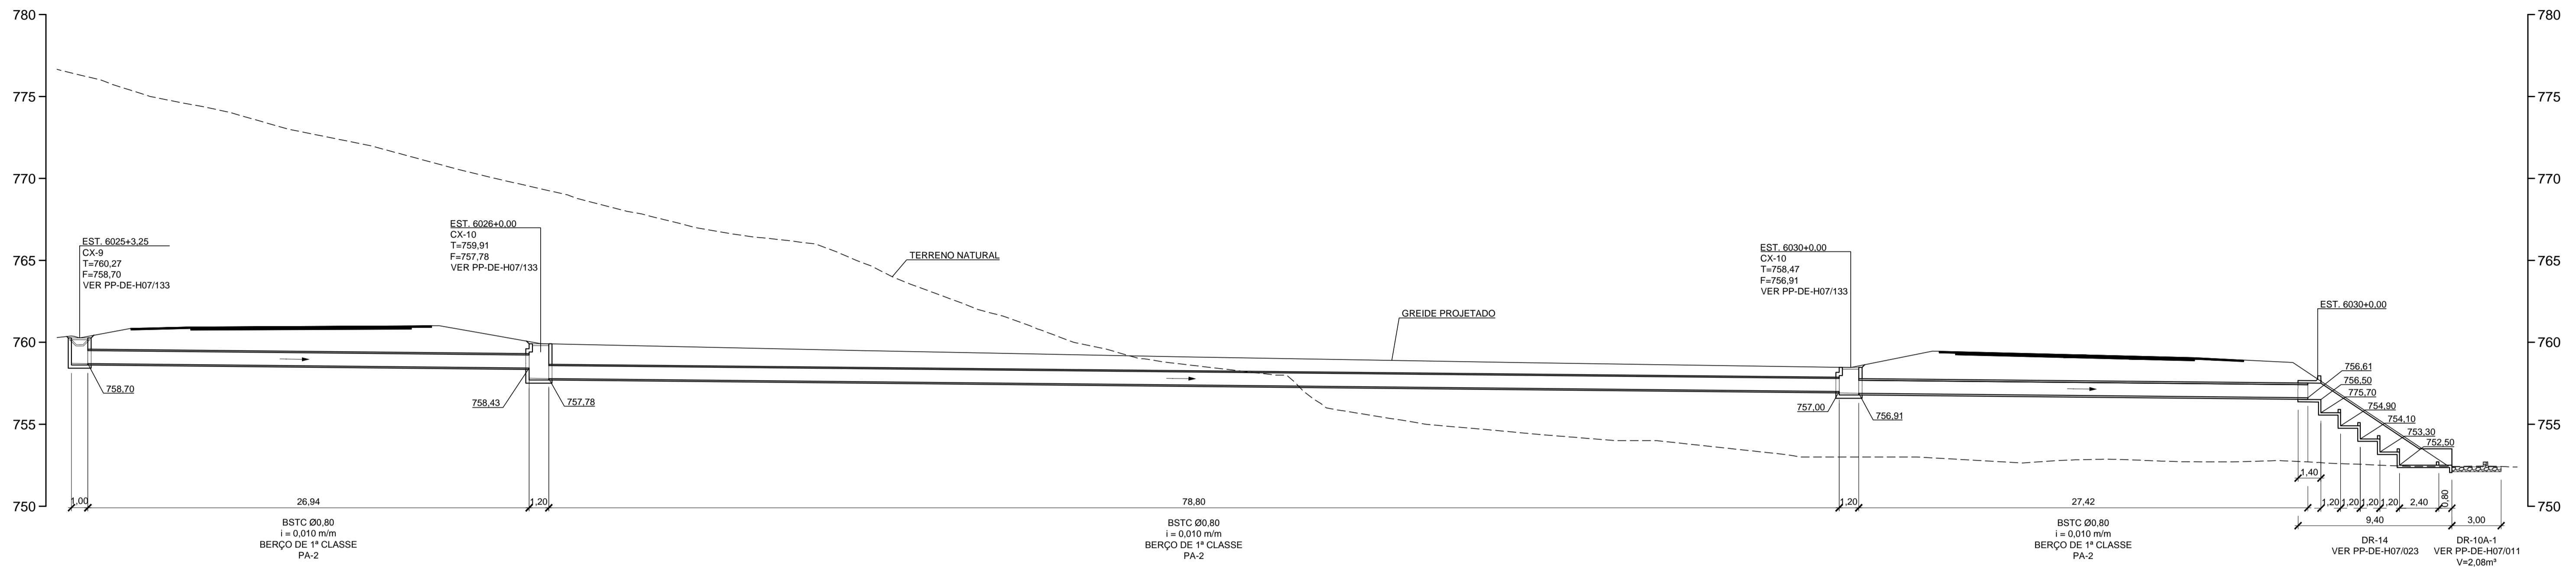

REDE COLETORA NA EST. 6033+16,125

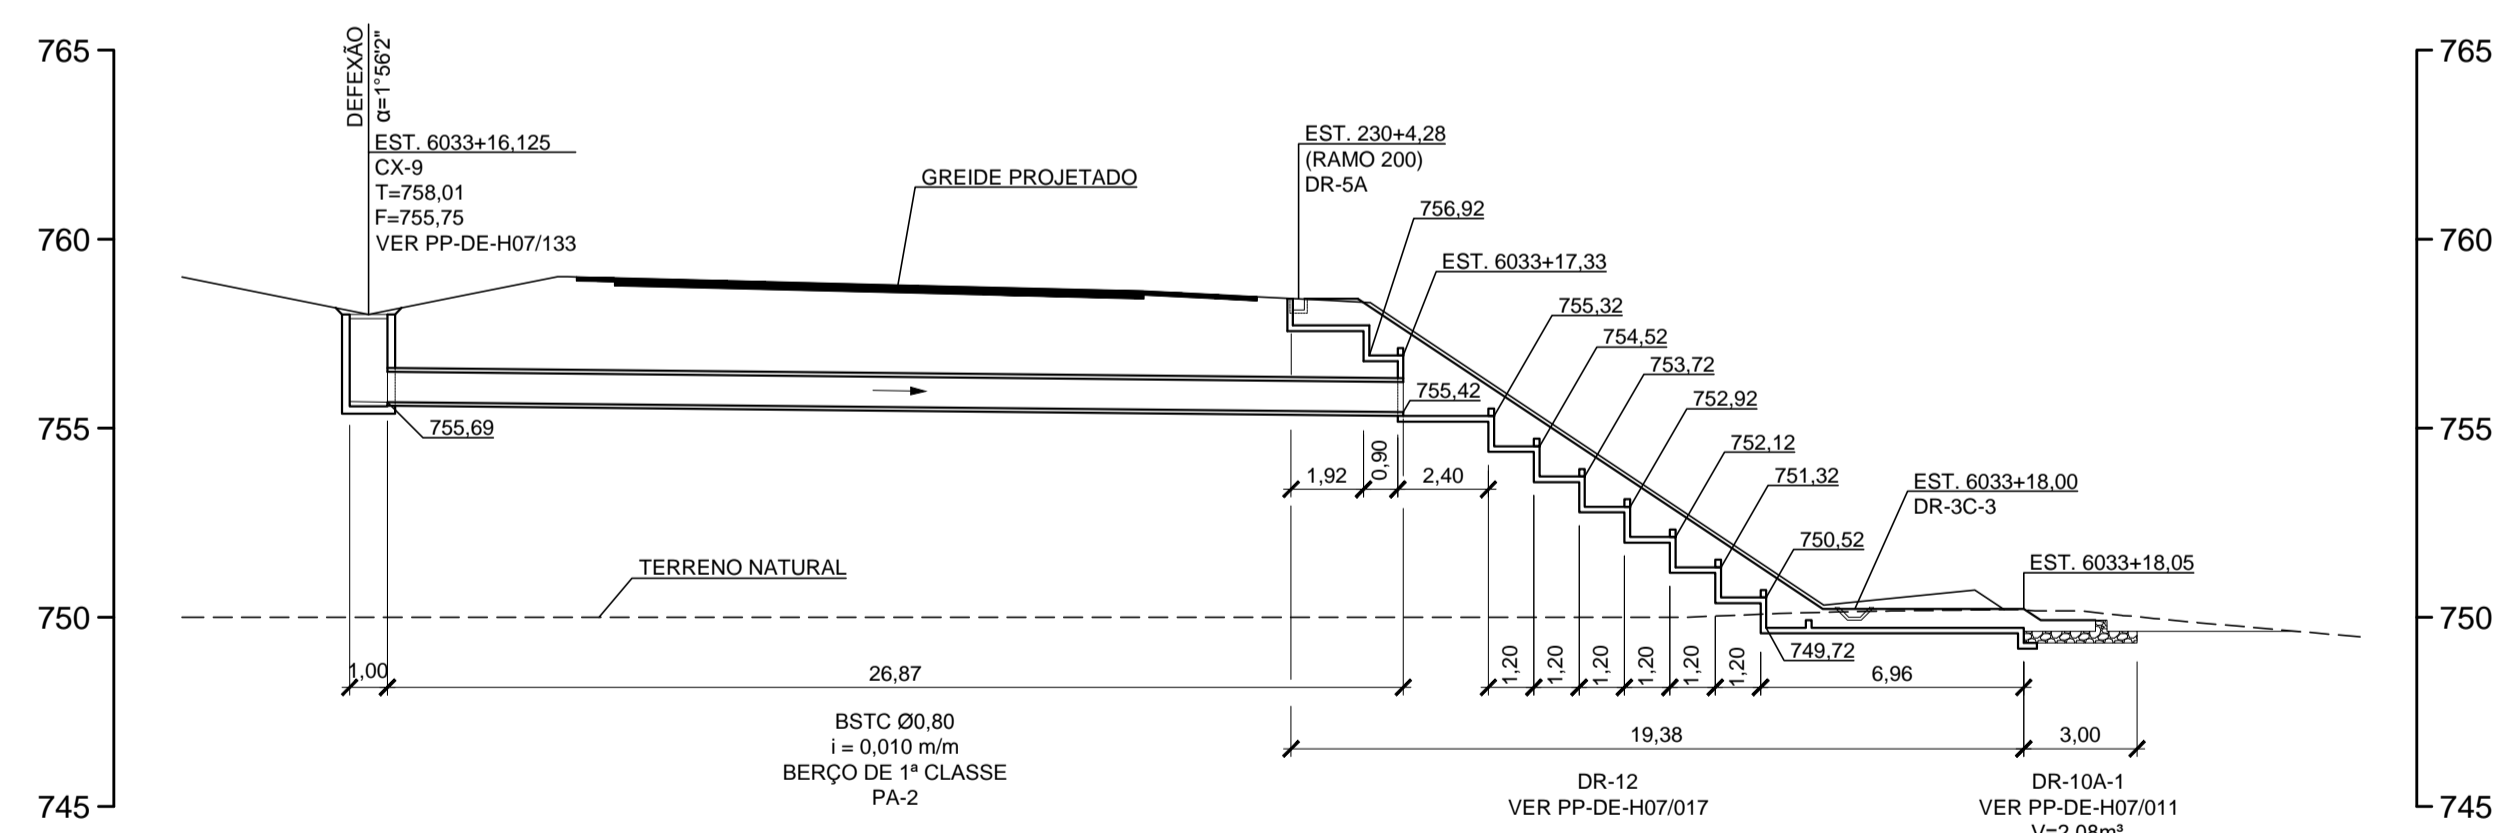

REDE COLETORA NA EST. 301+6,50 (RAMO 300)

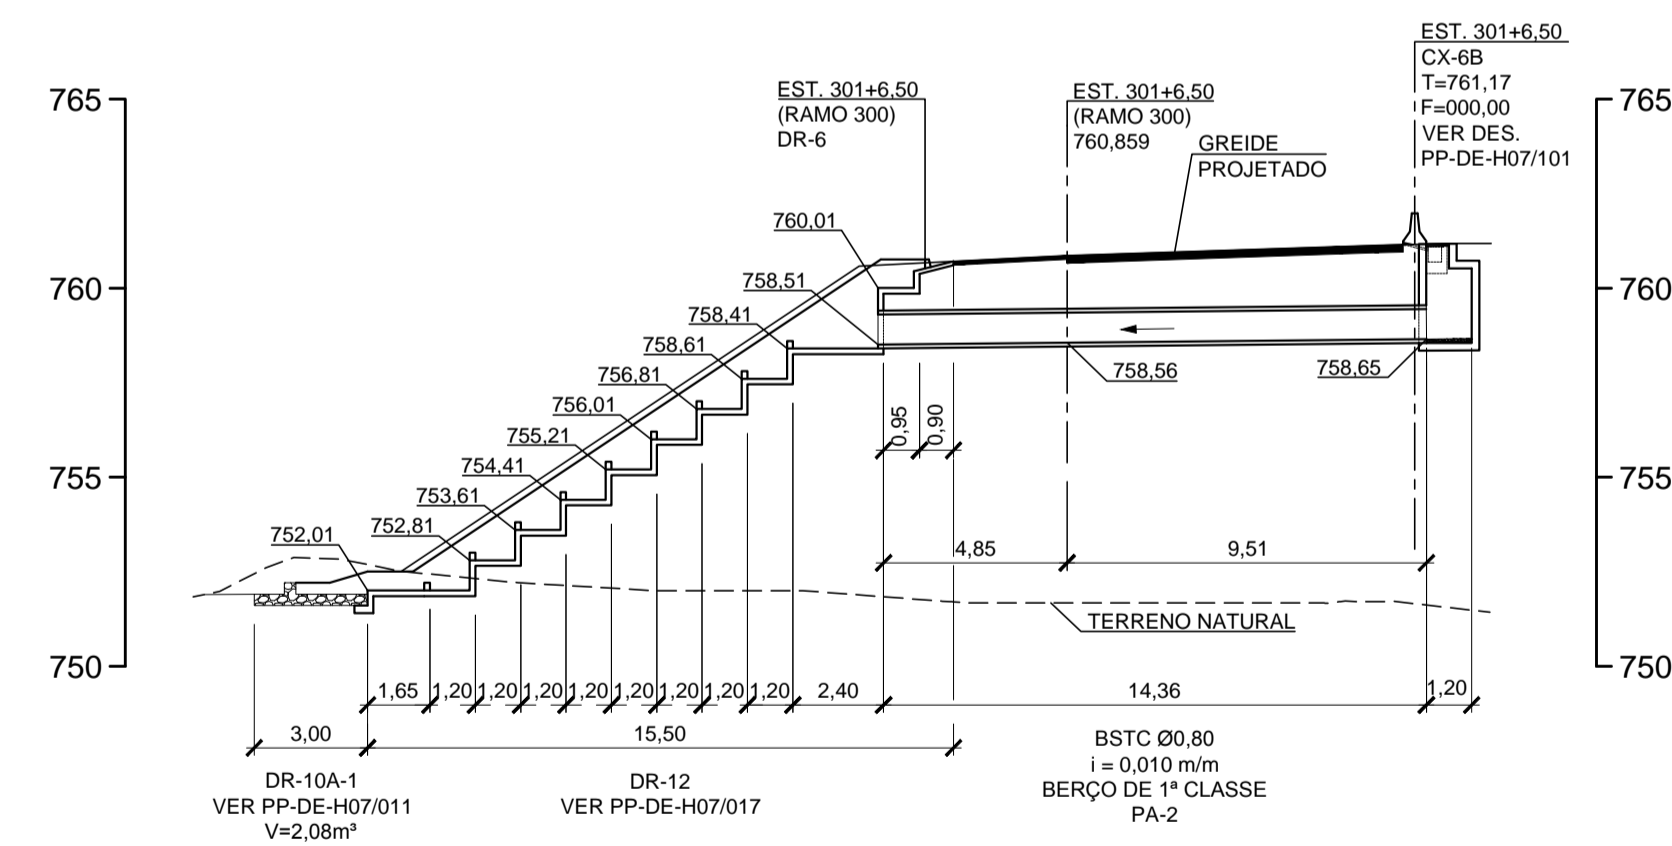

- NOTAS:
1. COTAS E DIMENSÕES EM METRO, EXCETO ONDE INDICADO.
 2. DETALHES DE ASSENTAMENTO DE BERÇOS DE BUEIROS TUBULARES, VER DESENHO PP-DE-H07/072.
 3. CLASSE DOS TUBOS DE ACORDO COM NBR-8890/2007 DA ABNT.

DISCRIMINAÇÃO		REVISOR	VERIFICAÇÃO DA CONFORMIDADE	CÓDIGO	OBJETO
REV. DO PERFIL NA EST. 6025+3,35, DA DESC. NA EST. 6026+0,00, E REDE NA EST. 200+4,00 P/ EST. 301+6,50		ETTORE J. BOTTURA	MARIA BEATRIZ SILVA NUNES	ANTONIO CAVAGLIANO	PROJETO EXECUTIVO DE DRENAGEM - TRAÇAMENTO EM PLANTA
REV. DO PERFIL NA EST. 6033+16,125, DA DESC. NA EST. 6033+16,125, E REDE NA EST. 200+4,00 P/ EST. 301+6,50		ETTORE J. BOTTURA	MARIA BEATRIZ SILVA NUNES	ANTONIO CAVAGLIANO	PROJETO EXECUTIVO DE DRENAGEM - TRAÇAMENTO EM PLANTA
REV. DO PERFIL NA EST. 301+6,50 (RAMO 300), DA DESC. NA EST. 301+6,50 (RAMO 300), E REDE NA EST. 200+4,00 P/ EST. 301+6,50		ETTORE J. BOTTURA	MARIA BEATRIZ SILVA NUNES	ANTONIO CAVAGLIANO	PROJETO EXECUTIVO DE DRENAGEM - TRAÇAMENTO EM PLANTA

<p>Consórcio Elo Norte</p> <p>VOTEC LENC</p>	
PROJ.	ALESSANDRO M. RIBEIRO
COORD. ÁREA	DÉBORA N. TARGAS
COORD. PROJ.	ETTORE J. BOTTURA
RESP. TEC.	ETTORE J. BOTTURA
EG/DIPRO	ANTONIO CAVAGLIANO
EG/DECOP	JOSÉ LUIZ RIZZO
VERIFICAÇÃO DA CONFORMIDADE DERSA	MARIA BEATRIZ SILVA NUNES

ESTA FOLHA É PROPRIEDADE DA DERSA DESENVOLVIMENTO RODoviÁRIO S. A., E SEU CONTEÚDO NÃO PODE SER COPIADO OU REVELADO A TERCEIROS.

A LIBERAÇÃO OU A VERIFICAÇÃO DA CONFORMIDADE DESTA DOCUMENTAÇÃO NÃO EXIME A PROJETISTA DE SUA RESPONSABILIDADE SOBRE O MESMO.

DERSA Desenvolvimento Rodoviário S. A.	
EMPREENDIMENTO:	RODOANEL MÁRIO COVAS
OBJETO:	REDE COLETORA
LOCAL:	EST. 6025+3,35 A EST. 6030+0,00, EST. 6033+16,125 E EST. 300+4,00 (RAMO 300)
ESC:	1:200
LOTE 06	CÓDIGO:
PROJ. 077	DE-15.16.000-H06/024
REVISÃO	B