



PERFIL DO CANAL ENTRE A EST. 6082+7,00 E A EST. 6077+6,00

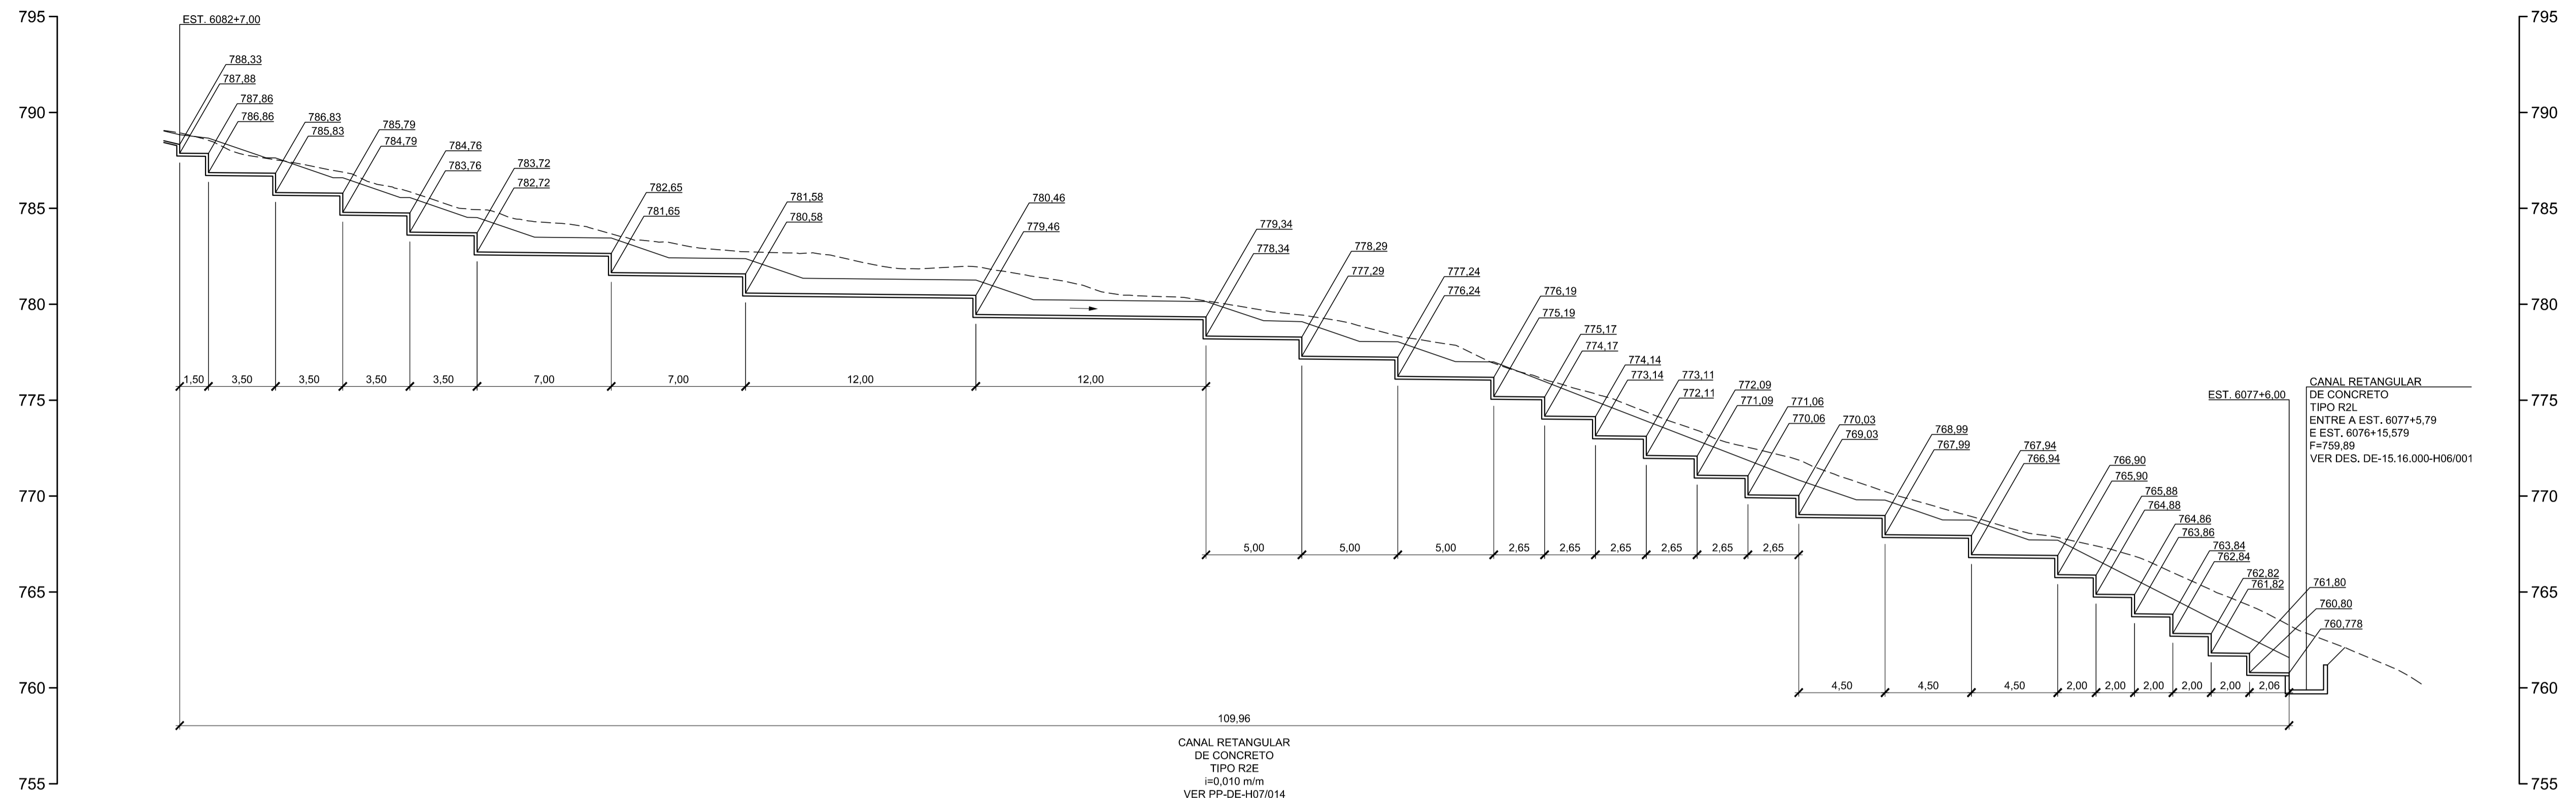

REDE COLETORA NA EST. 6008+15,00

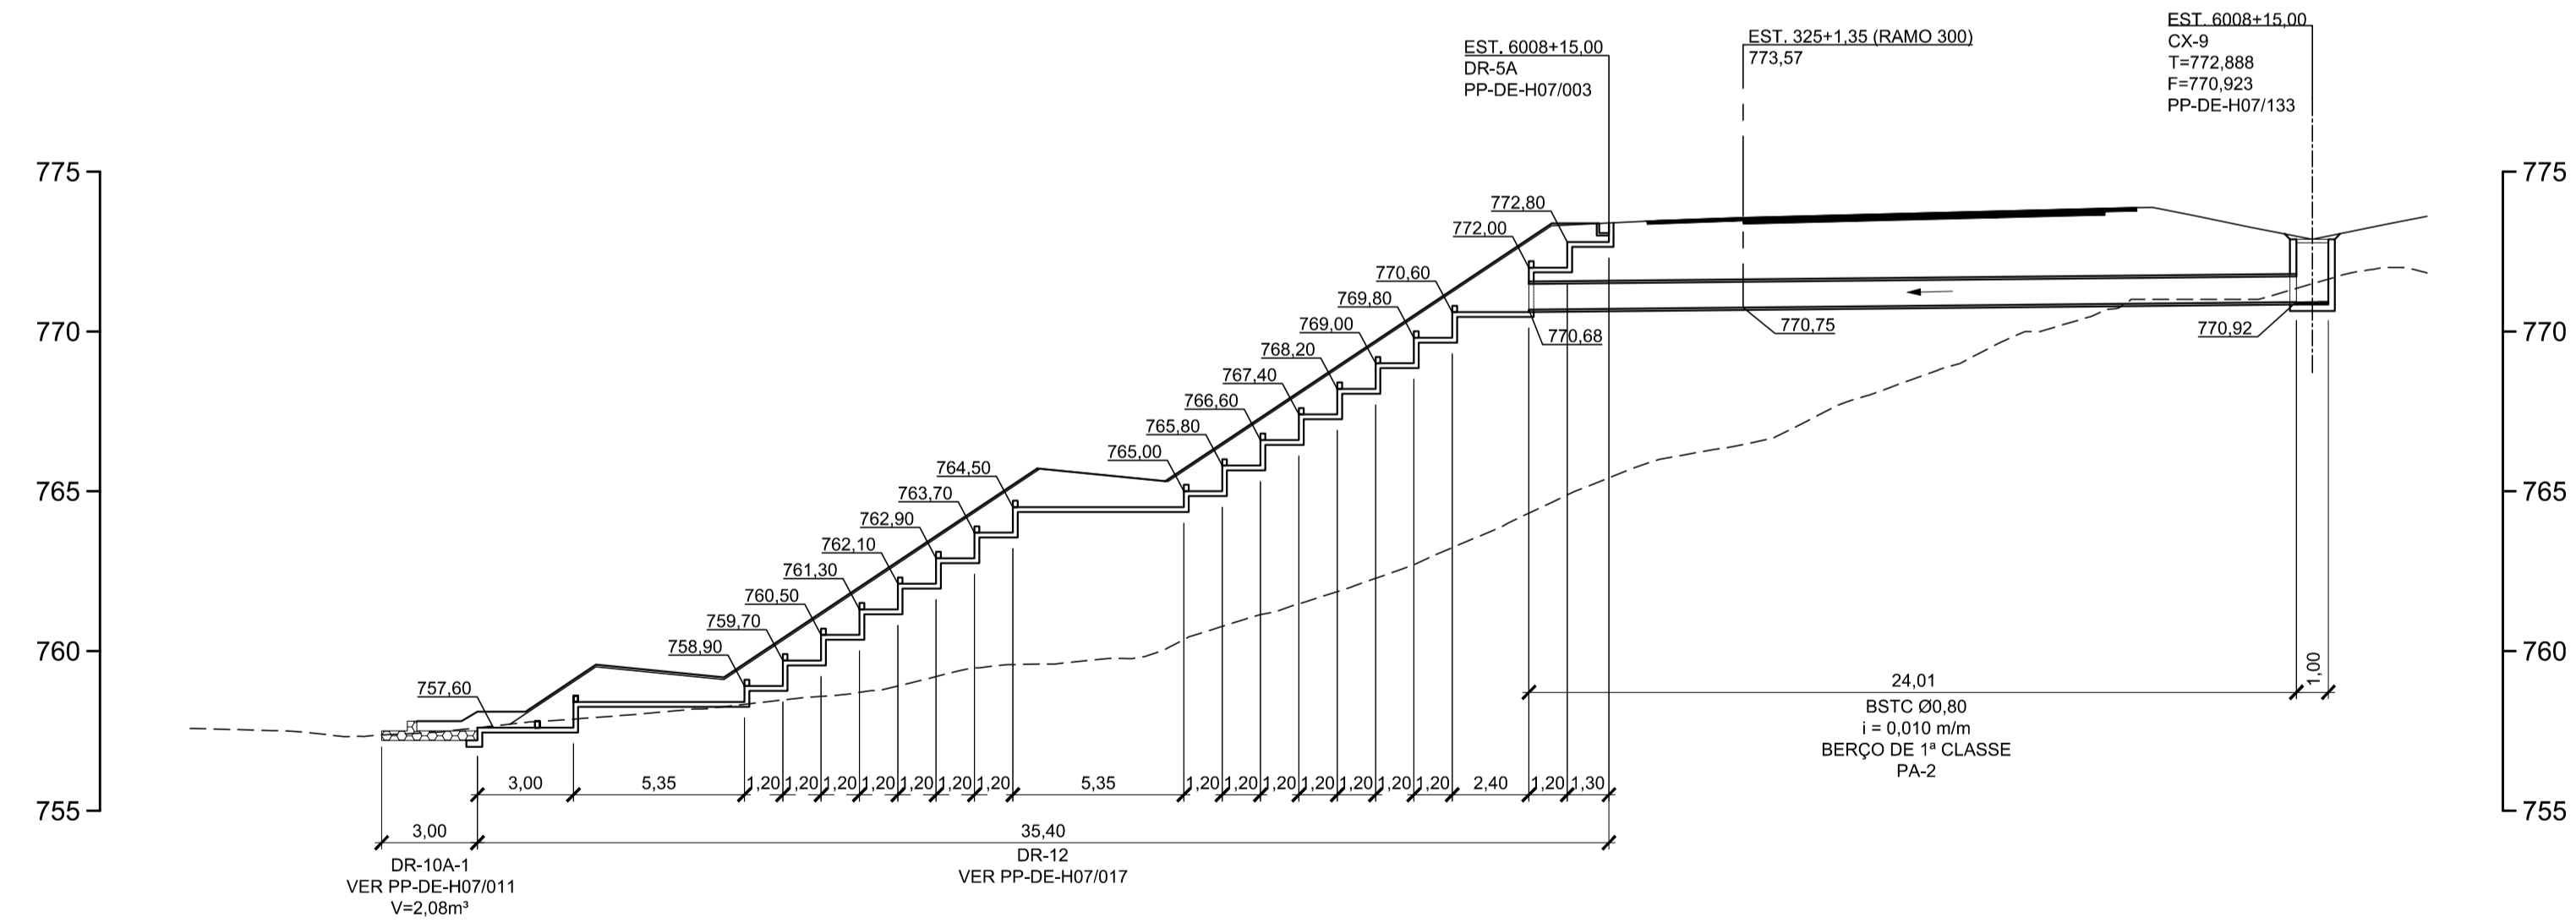

- NOTAS:
1. COTAS E DIMENSÕES EM METRO, EXCETO ONDE INDICADO.
 2. DETALHES DE ASSENTAMENTO DE BERÇOS DE BUEIROS TUBULARES, VER DESENHO PP-DE-H07/072.
 3. CLASSE DOS TUBOS DE ACORDO COM NBR-8890/2007 DA ABNT.

										ESTA FOLHA É PROPRIEDADE DA DERSA DESENVOLVIMENTO RODOVIÁRIO S. A. E SEU CONTEÚDO NÃO PODE SER COPIADO OU REVELADO A TERCEIROS. A LIBERAÇÃO OU A VERIFICAÇÃO DA CONFORMIDADE DESTES DOCUMENTOS NÃO EXIME A PROJETISTA DE SUA RESPONSABILIDADE SOBRE O MESMO.	
						VERIFICAÇÃO DA CONFORMIDADE DERSA				DERSA Desenvolvimento Rodoviário S. A.	
						EG/DIPRO ANTONIO CAVAGLIANO 01/11/13 EG/DECOP MARIA BEATRIZ SILVA NUNES				EMPREENDIMENTO: RODOANEL MÁRIO COVAS - TRECHO NORTE TRECHO: 16 SUBTRECHO: 000	
						PROJ. ALESSANDRO M. RIBEIRO 01/11/13 COORD. ÁREA DÉBORÁ N. TARGAS COORD. PROJ. ETTORE J. BOTTURA RESP. TEC. ETTORE J. BOTTURA				OBJETO: REDE COLETORA LOCAL: EST. 6082+7,00 A EST. 6077+6,00 E EST. 6008+15,00	
						DE-15.16.000-H04/003 DRENAGEM DE VIAS DE-15.16.000-H04/001 DRENAGEM DE VIAS				ESC: 1:200 LOTE 16 CÓDIGO: DE-15.16.000-H06/025 REVISÃO B	
R E V I S Õ E S						DOCUMENTOS DE REFERÊNCIA					
N° DISCRIMINAÇÃO REVISOR VERIFICAÇÃO DA CONFORMIDADE CÓDIGO OBJETO											
B EXCLUSÃO DO BUEIRO NA EST. 39+5,38 (RAMO 626) ETTORE J. BOTTURA JAN/14 MARIA B. S. NUNES/ JOSÉ L. RIZZO JAN/14 ANTONIO CAVAGLIANO JAN/14 DE-15.16.000-H04/003 DRENAGEM DE VIAS DE-15.16.000-H04/001 DRENAGEM DE VIAS											