

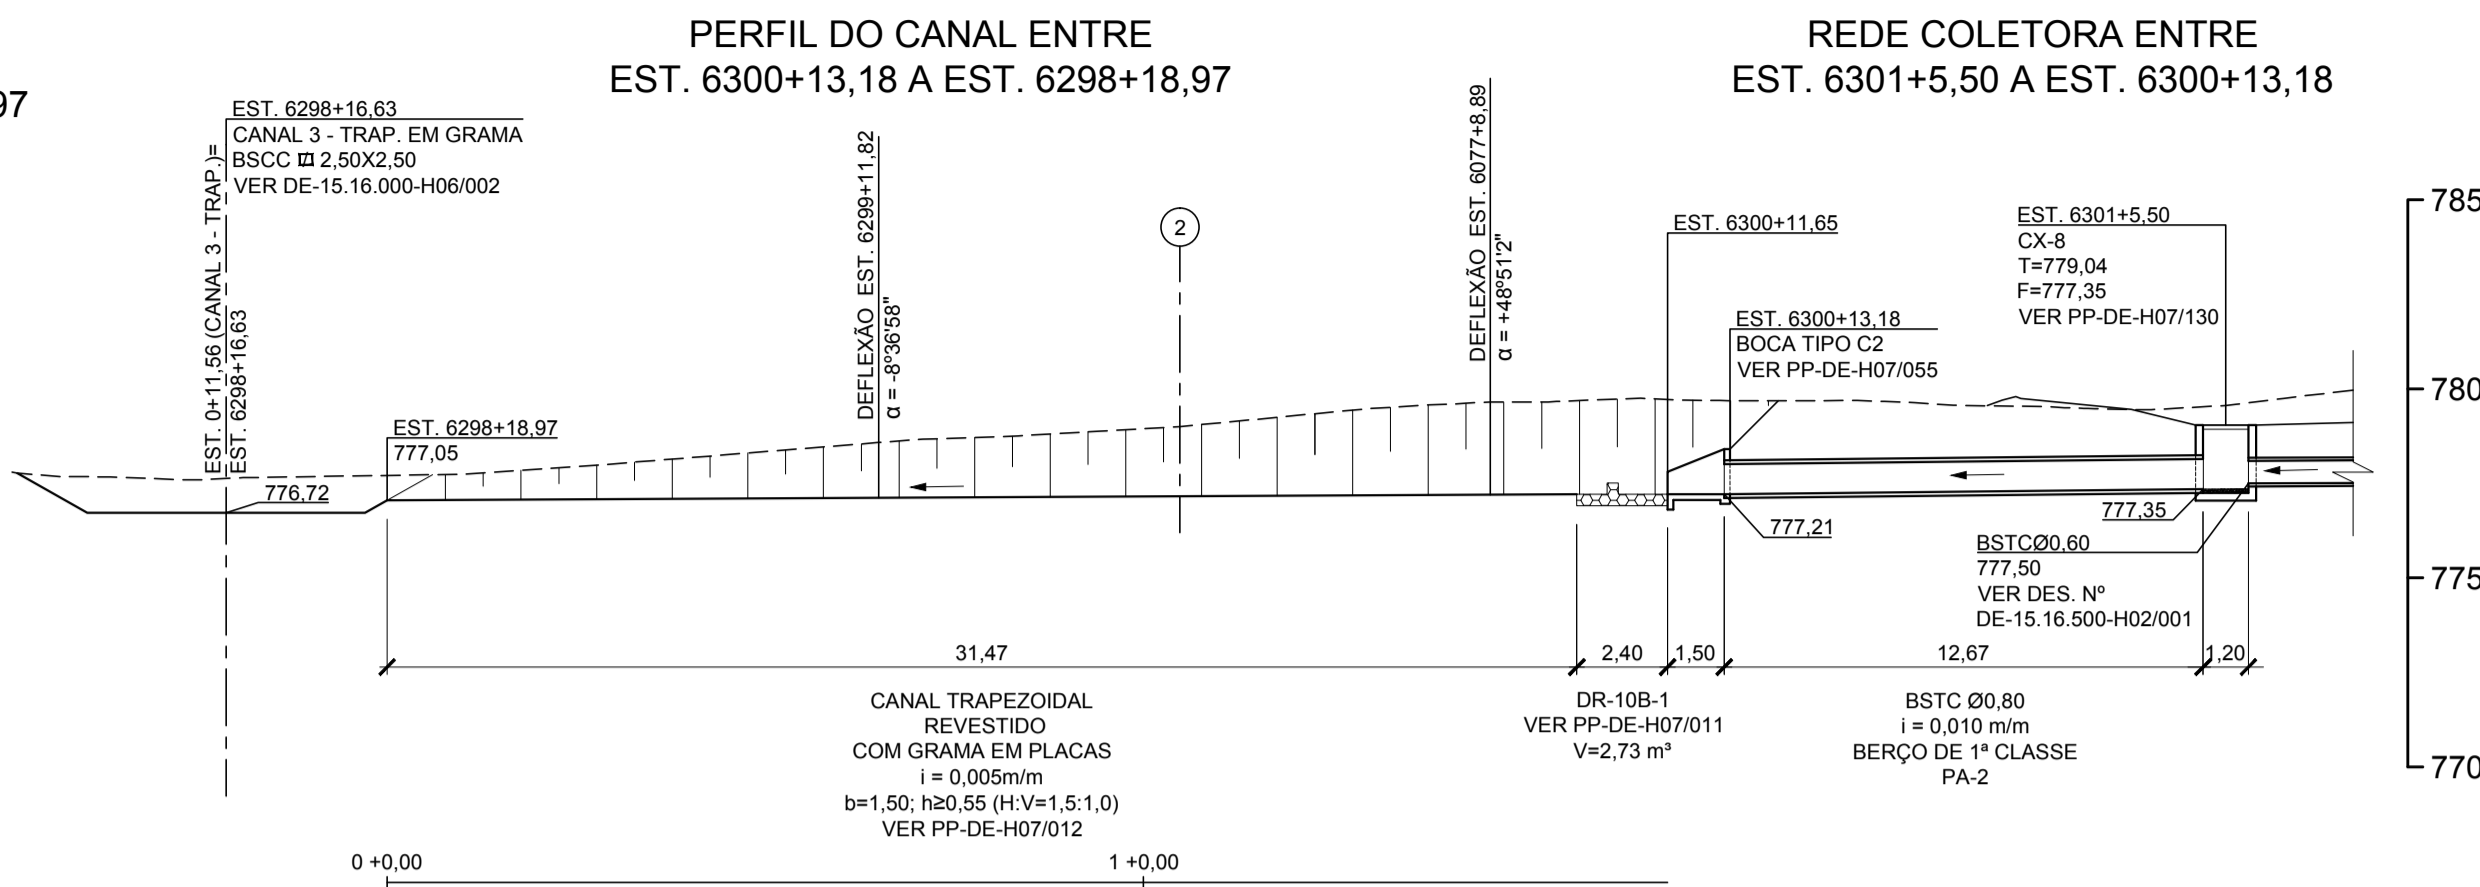


REDE COLETORA NA EST. 6348+19,523


CORTE 2
SEÇÃO TÍPICA
ENTRE
EST. 6300+13,18 A EST. 6298+18,97
ESC: 1:100

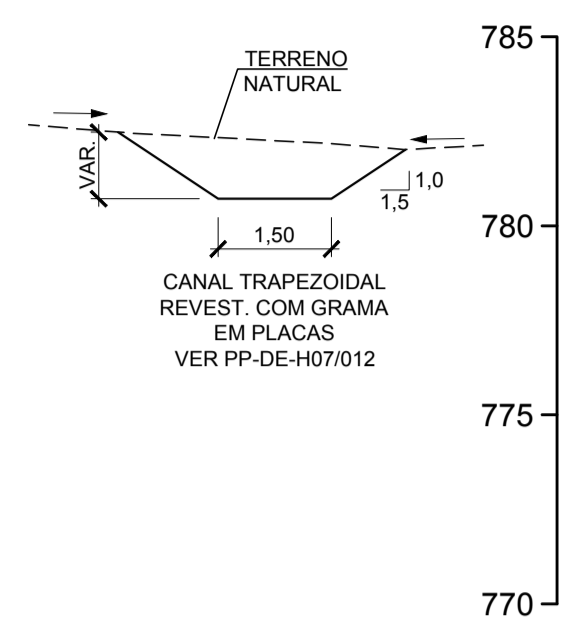


REDE COLETORA ENTRE
EST. 6301+5,50 A EST. 6300+13,18

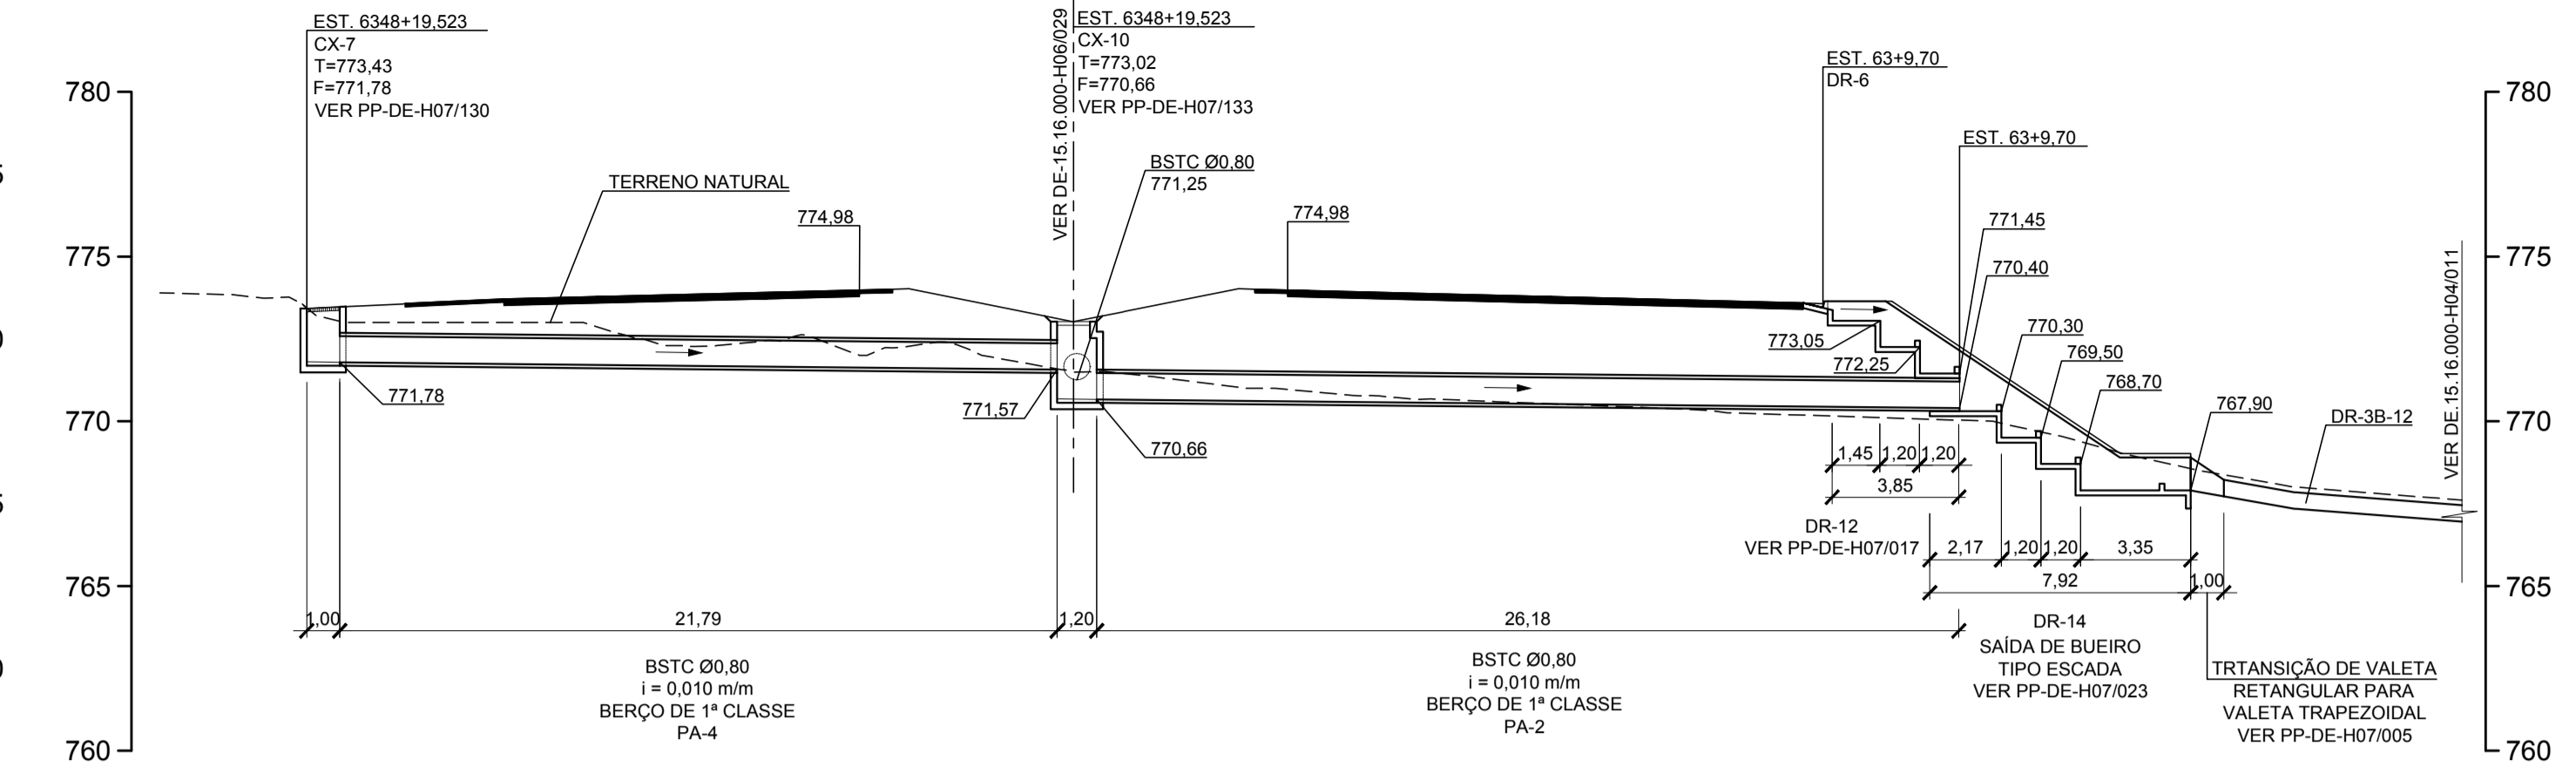

REDE COLETORA NA EST. 6429+5,00 A EST. 24+5,73 (RAMO 6400)

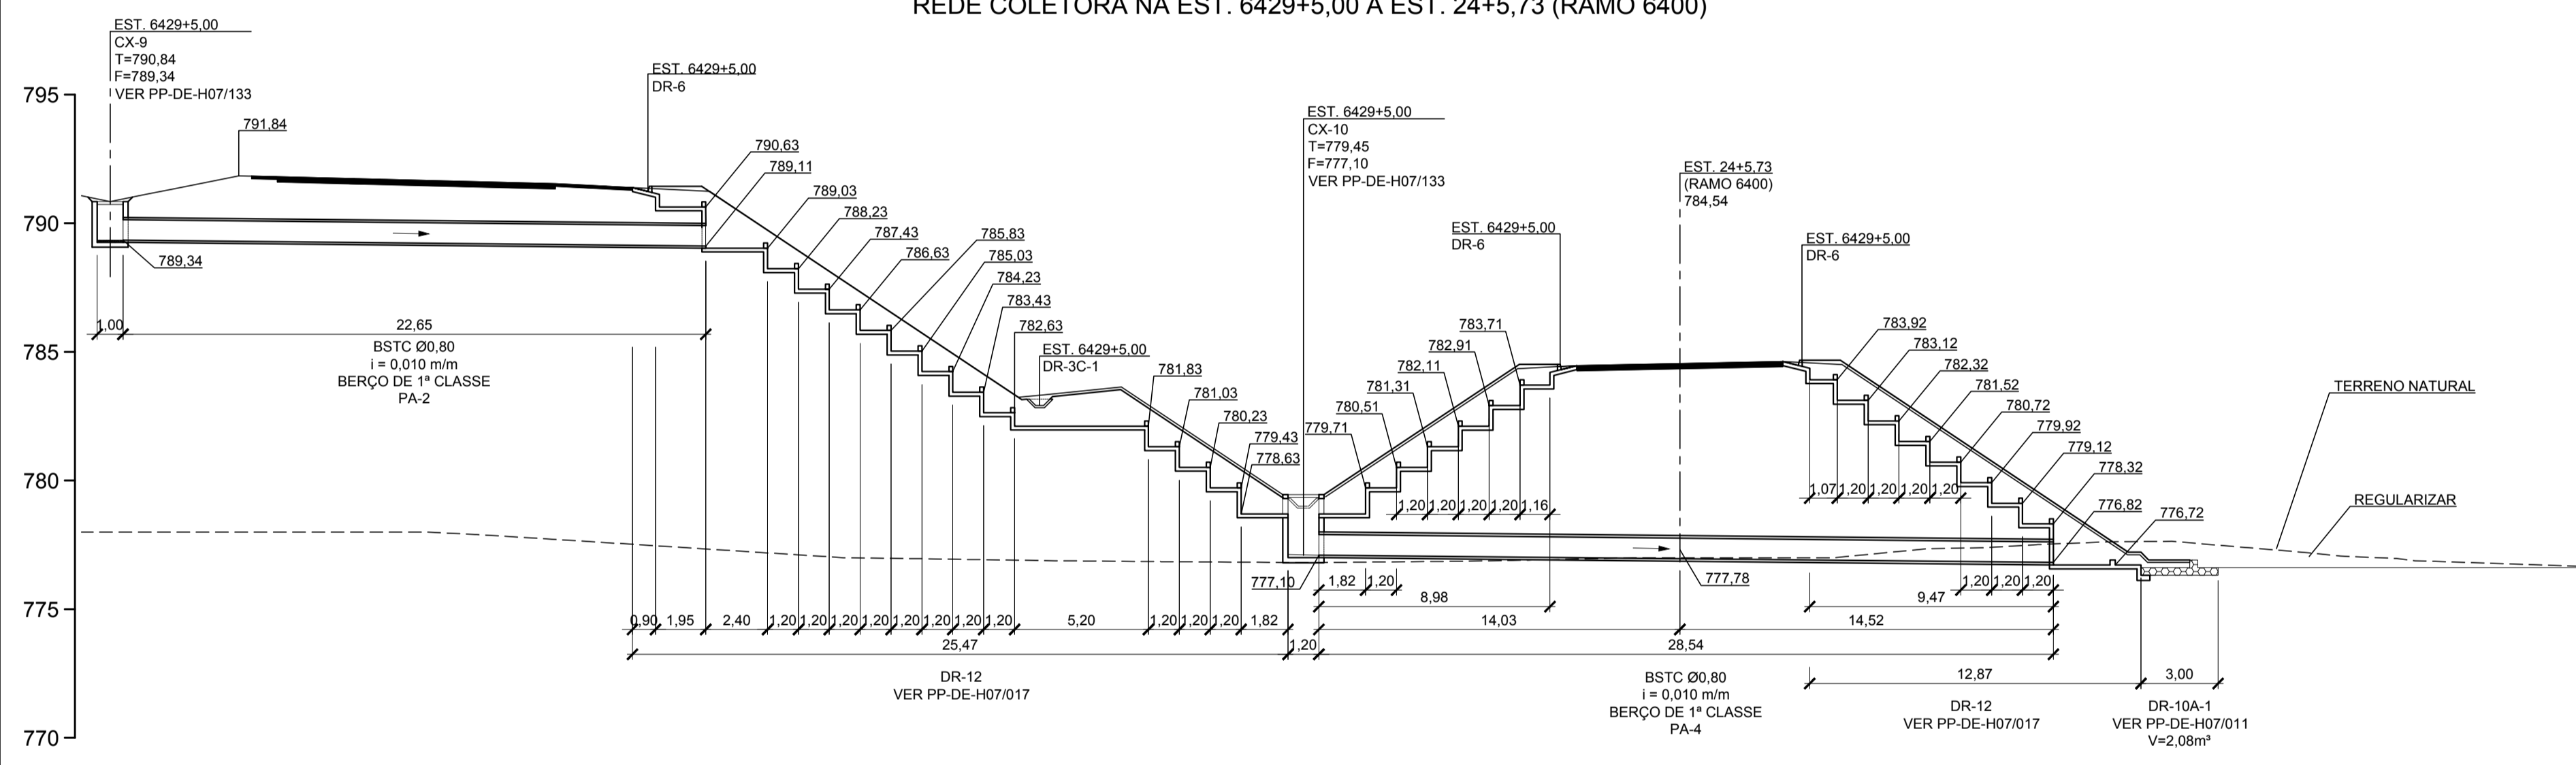


REDE COLETORA NA A EST. 6288+10,00

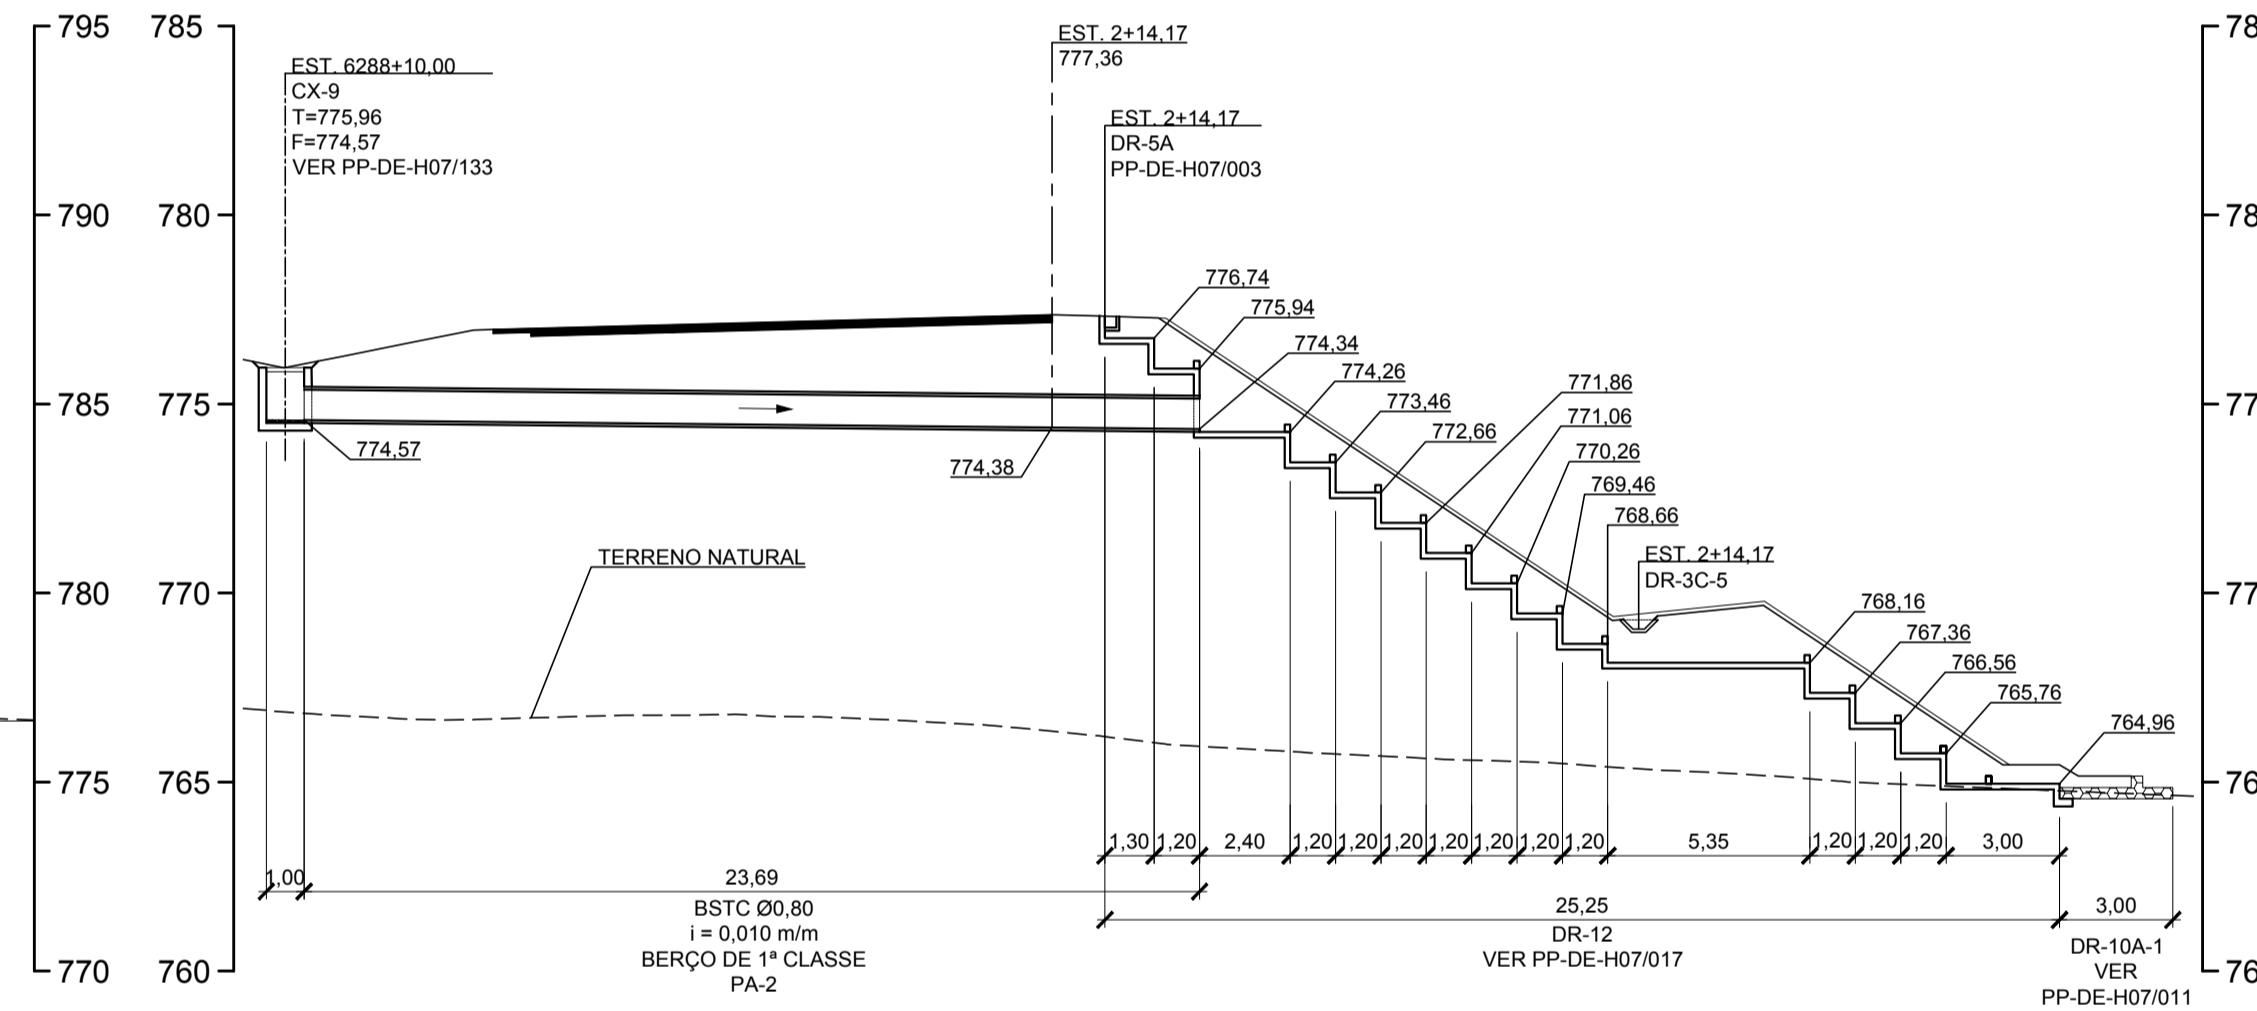


REDE COLETORA ENTRE
EST. 6351+3,35 A EST. 6352+2,96

PERFIL DE CANAL ENTRE EST. 6352+2,96 A EST. 6356+3,98

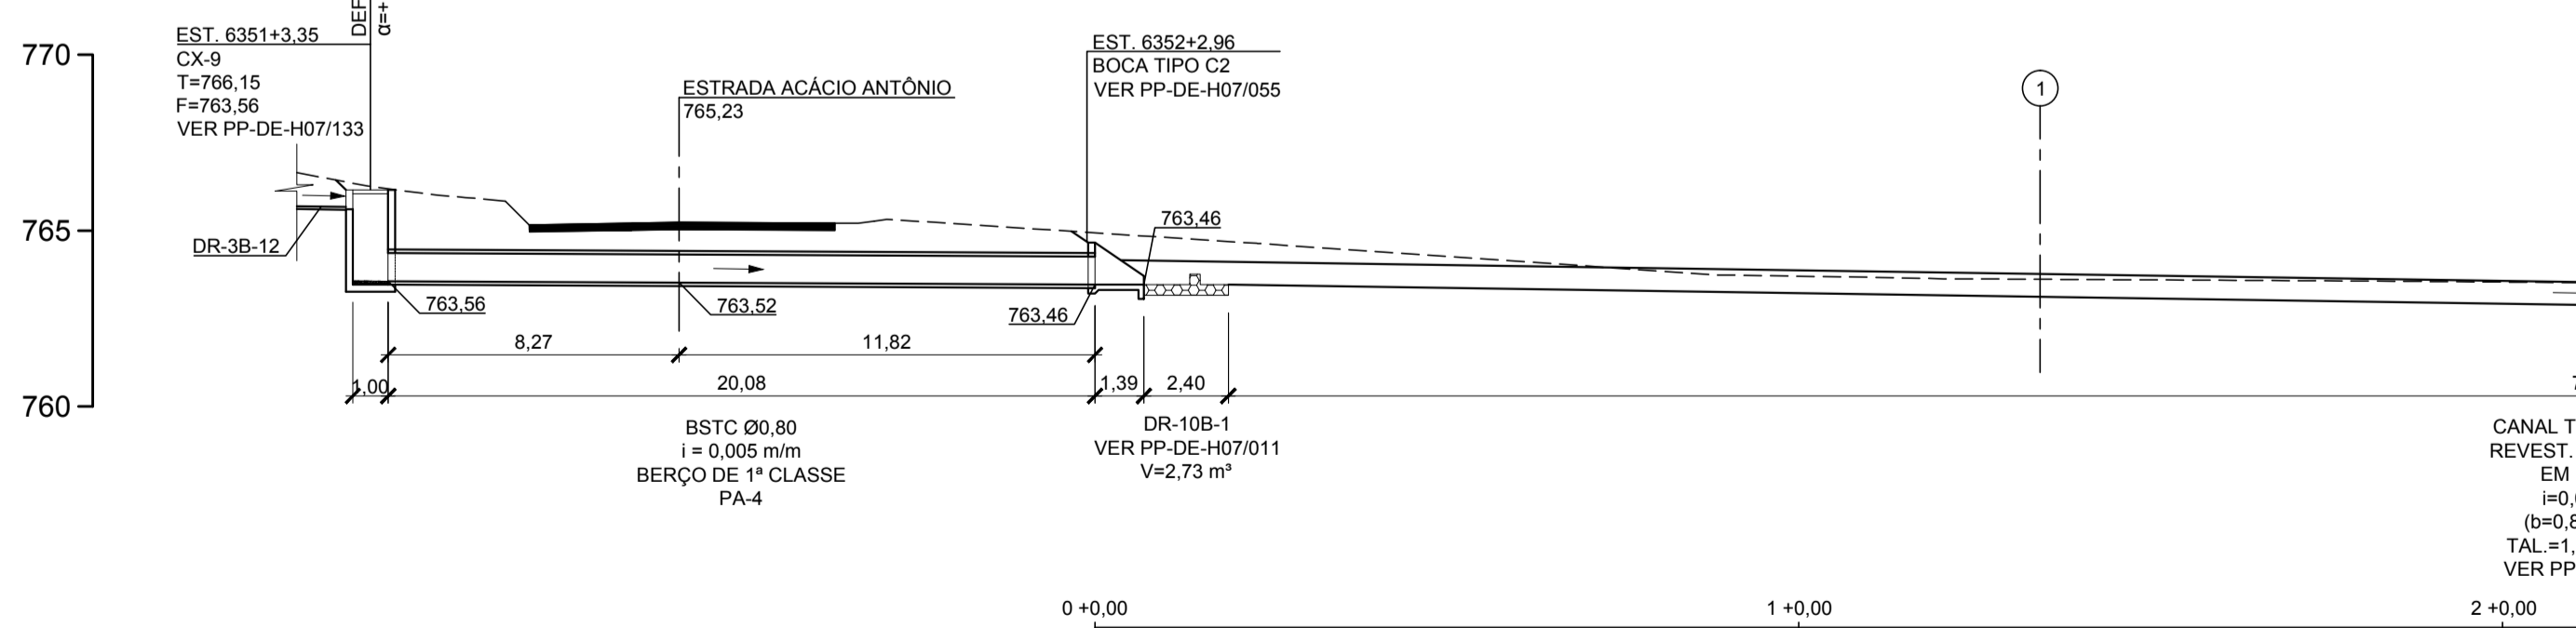

CORTE 1
SEÇÃO TÍPICA
ENTRE EST. 6352+2,96 A EST. 6356+3,98
ESC: 1:100

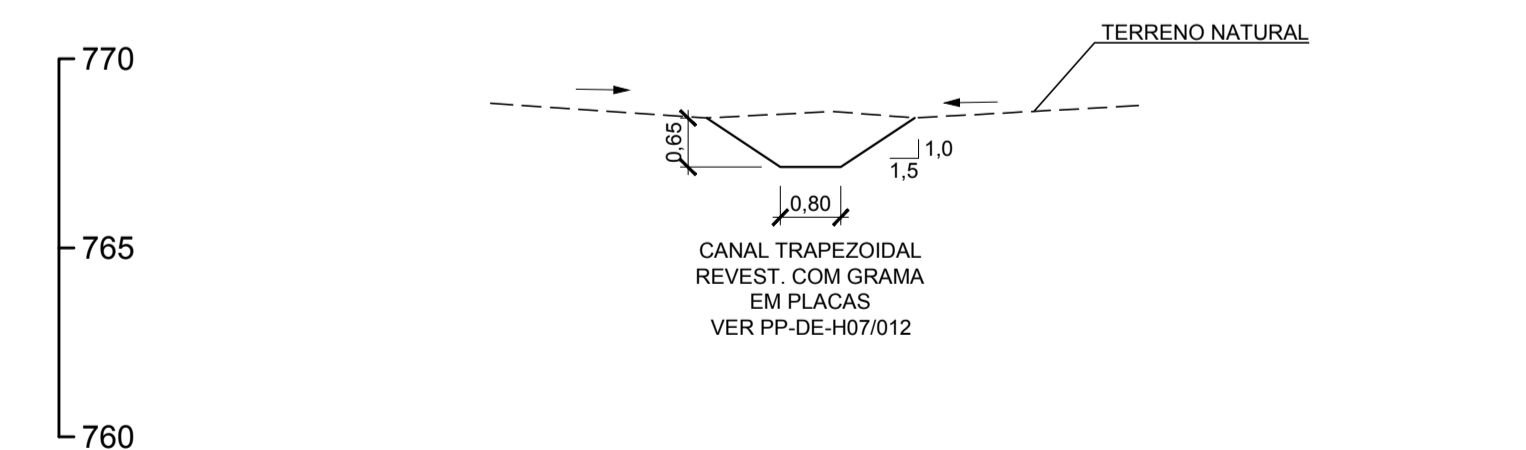

- NOTAS:
- COTAS E DIMENSÕES EM METRO, EXCETO ONDE INDICADO.
 - DETALHES DE ASSENTAMENTO DE BERÇOS DE BUEIROS TUBULARES, VER DESENHO PP-DE-H07/072.
 - CLASSE DOS TUBOS DE ACORDO COM NBR-8890/2007 DA ABNT.

Nº	DISCRIMINAÇÃO	REVISOR	VERIFICAÇÃO DA CONFORMIDADE	CÓDIGO	OBJETO
D	ALTERAÇÃO DO CANAL ENTRE EST. 6300+13,18 A EST. 6298+18,97	ETTORE J. BOTTURA	MARIA B. S. NUNES	JUN/15	ANTONIO CAVAGLIANO
C	REV. DA REDE NA EST. 6429+5,00 A EST. 24+5,73 (RAMO 6400) E DA REDE NA EST. 6301+5,50	ETTORE J. BOTTURA	MARIA B. S. NUNES	MAR/15	ANTONIO CAVAGLIANO
B	RELOC. REDE E CANAL PP-DE-H07/133 A EST. 6351+3,35 A EST. 6352+2,96 A EST. 6356+3,98	ETTORE J. BOTTURA	MARIA B. S. NUNES	MAR/14	ANTONIO CAVAGLIANO

Consórcio Elo Norte

VETEC LENC

PROJ. ALESSANDRO M. RIBEIRO

COORD. ÁREA DÉBORÁ N. TARGAS

COORD. PROJ. ETORE J. BOTTURA

RESP. TEC. ETORE J. BOTTURA

ESTA FOLHA É PROPRIEDADE DA DERSA DESENVOLVIMENTO RODOVIÁRIO S. A. E SEU CONTEÚDO NÃO PODE SER COPIADO OU REVELADO A TERCEIROS.

A LIBERAÇÃO OU A VERIFICAÇÃO DA CONFORMIDADE DESTA DOCUMENTO NÃO EXIME A PROJETISTA DE SUA RESPONSABILIDADE SOBRE O MESMO.

DERSA Desenvolvimento Rodoviário S. A.

EMPREENDIMENTO: RODOANEL MÁRIO COVAS

TRAMO: 16-NORTE SUBTRAMO: 000

OBJETO: REDE COLETORA

PERFIL DO CANAL

LOCAL: EST. 6300+13,18 A EST. 6298+18,97, EST. 6301+5,50 A EST. 6300+13,18, EST. 6348+19,523, EST. 6429+5,00 A EST. 24+5,73 (RAMO 6400), EST. 6288+10,00, EST. 6351+3,35 A EST. 6352+2,96 A EST. 6356+3,98

ESC: 1:200

LOTE 16

CÓDIGO: DE-15.16.000-H06/026

REVISÃO D