
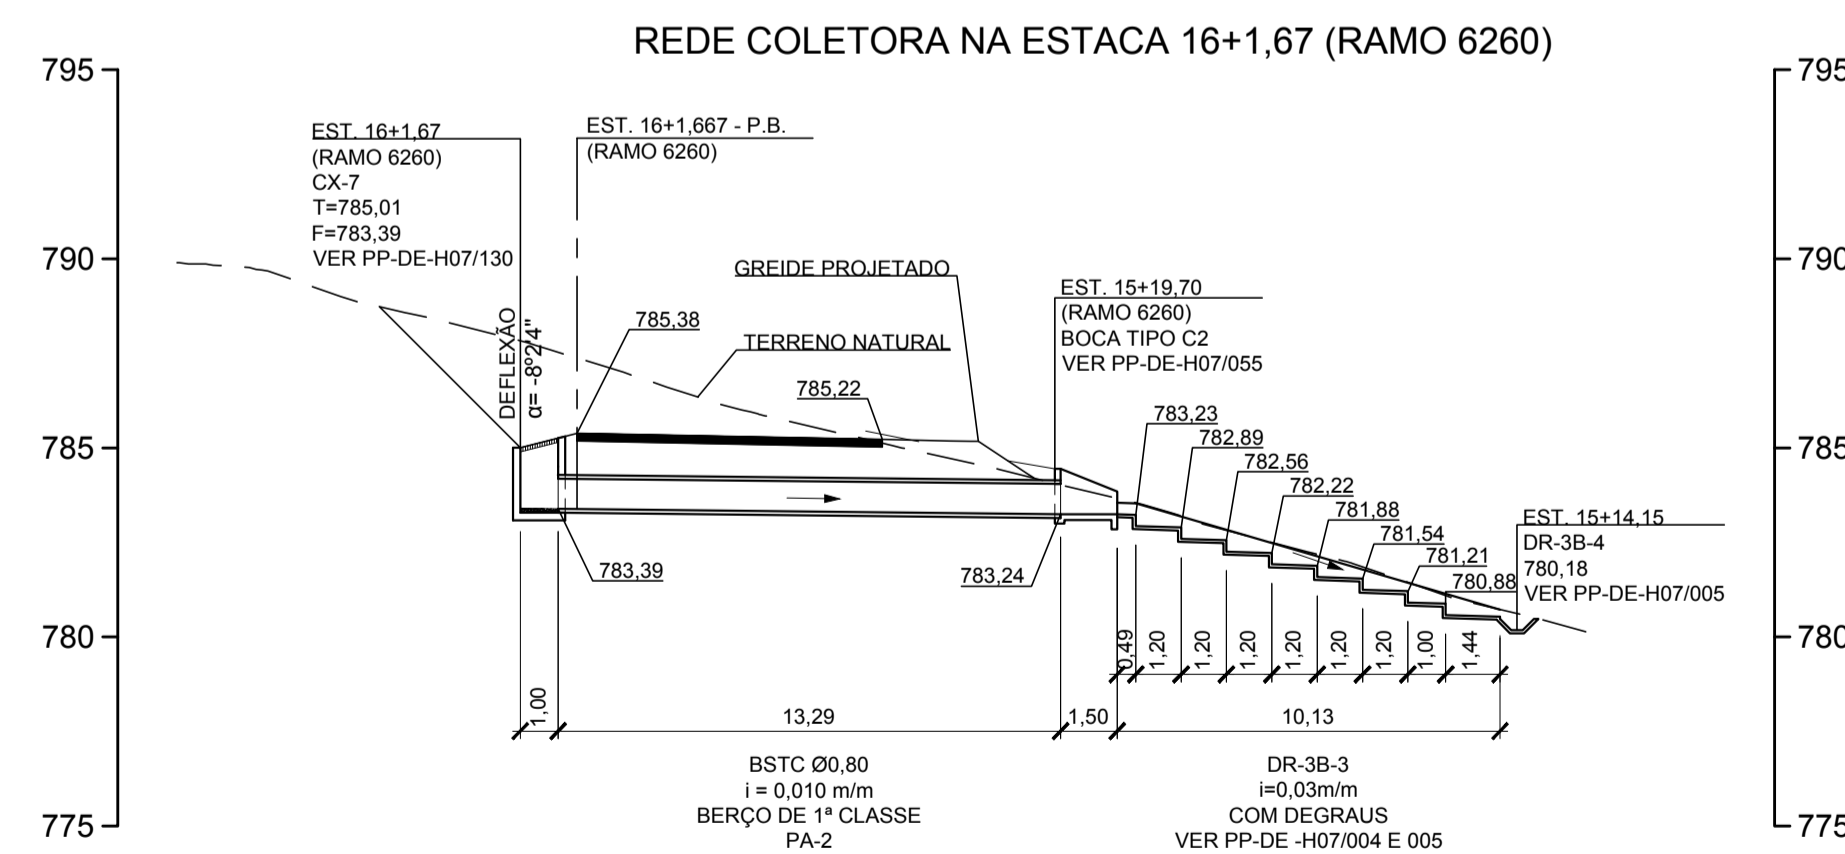
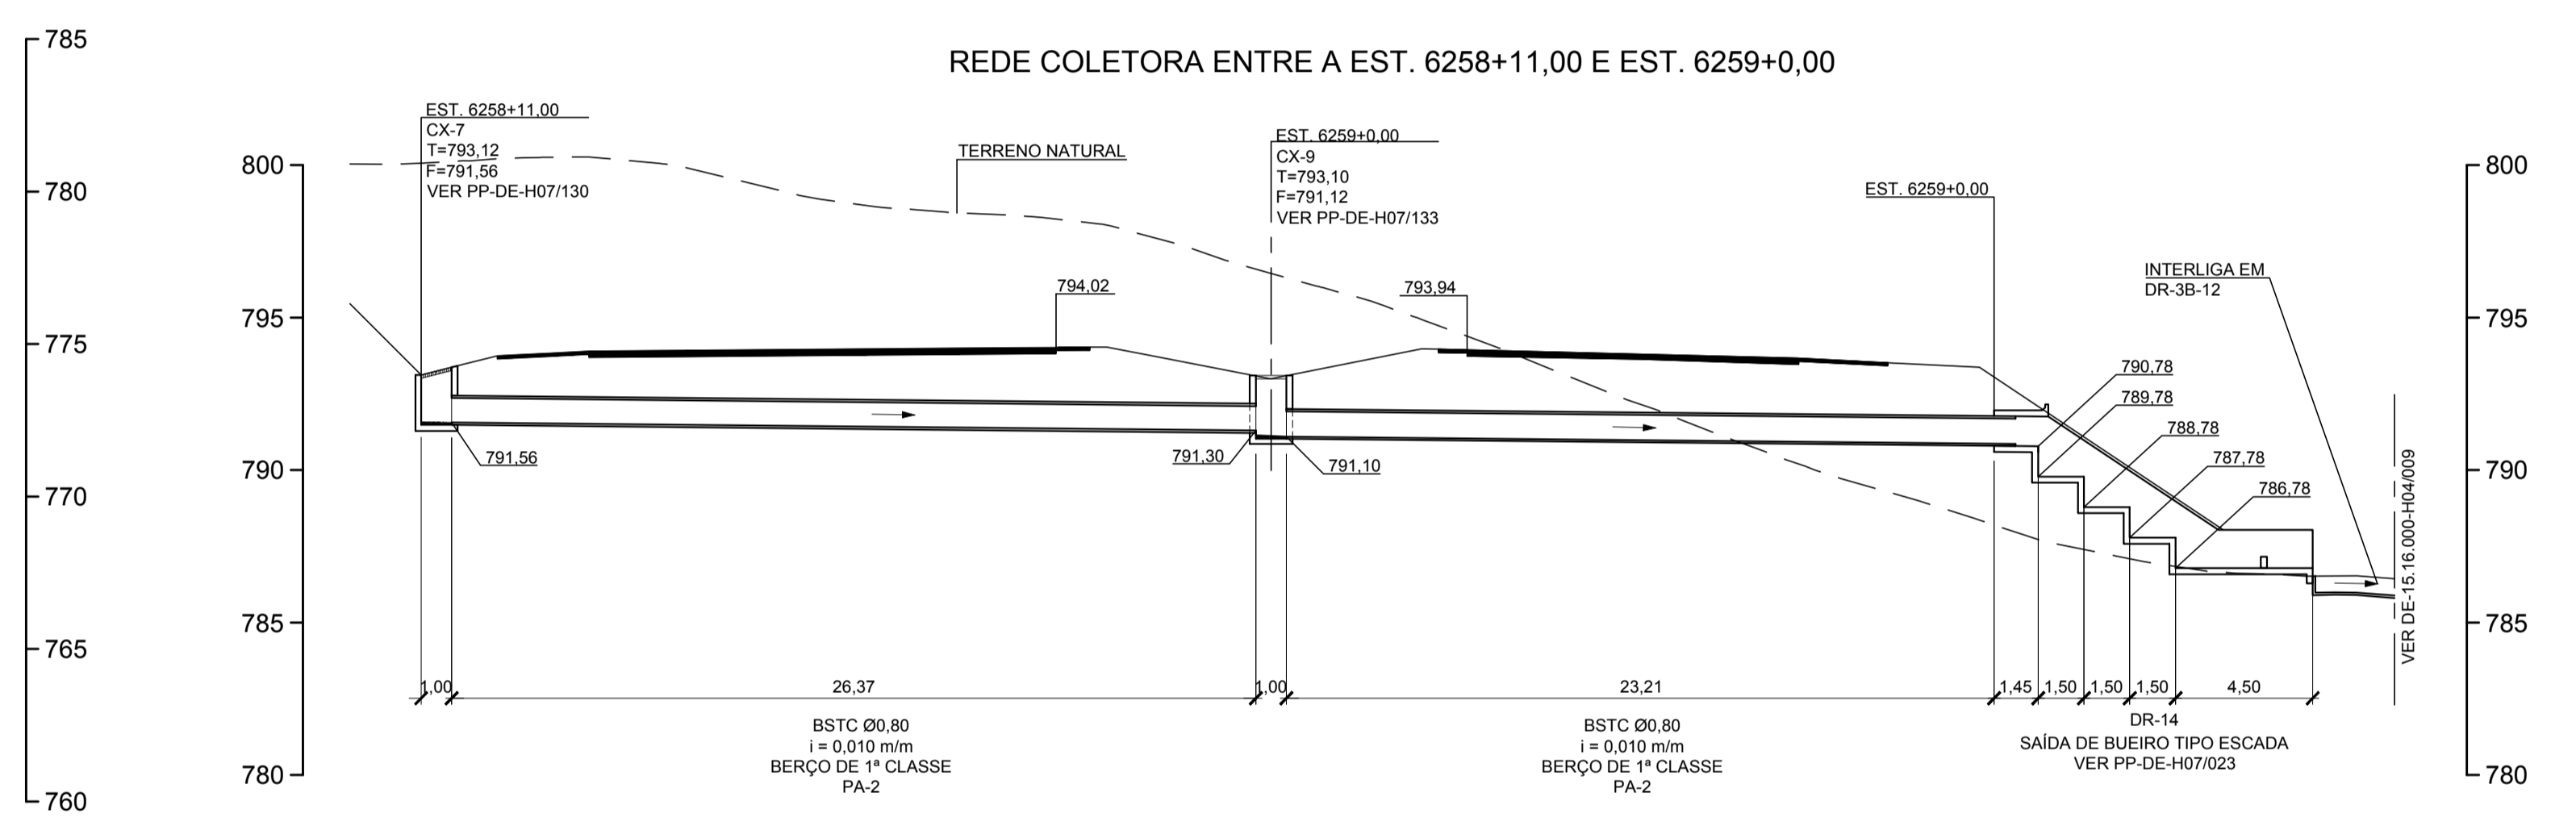
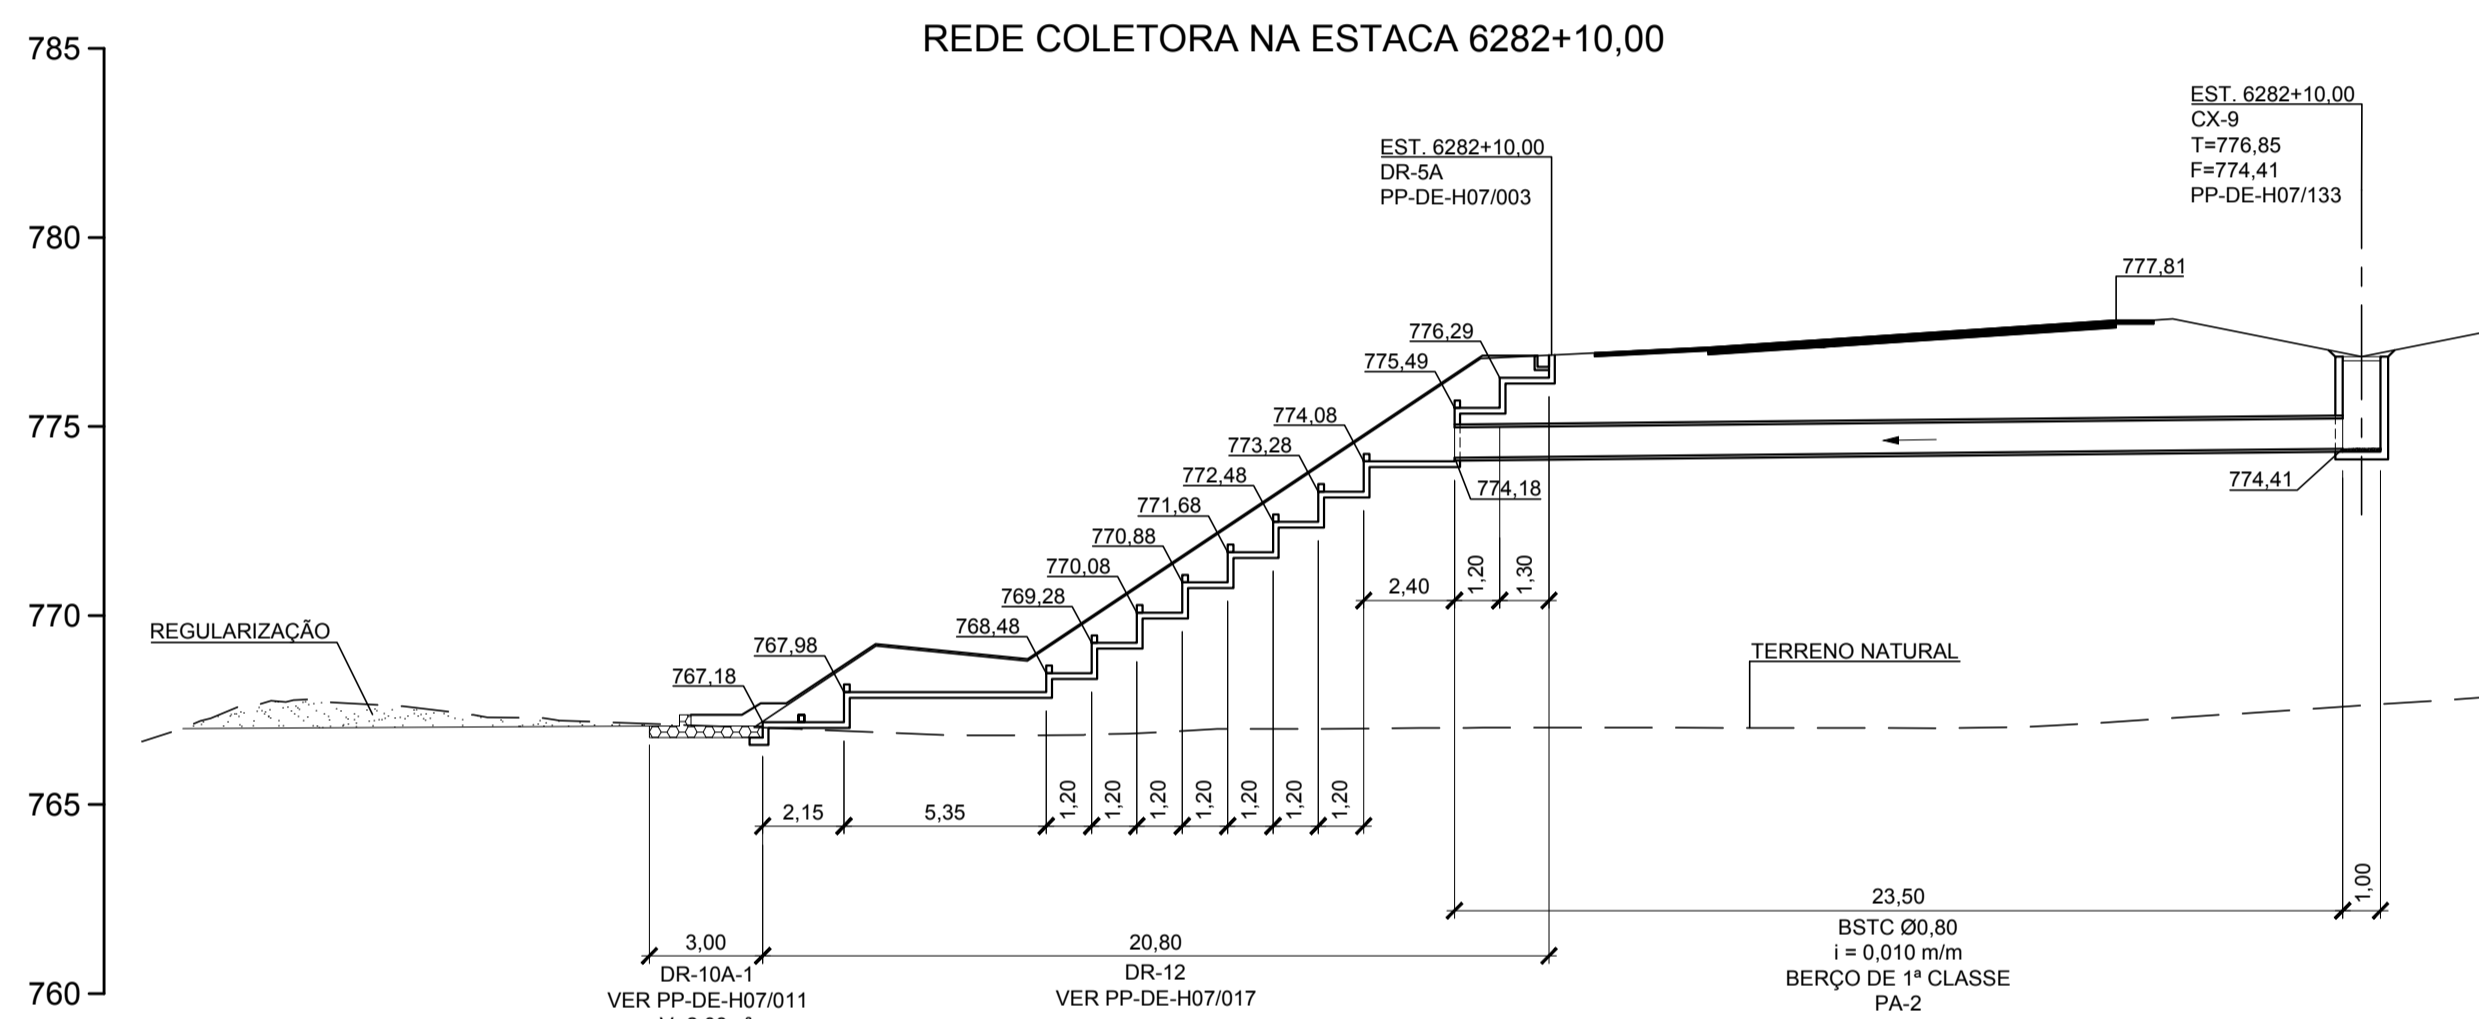


PERFIL DE REDE COLETORA ENTRE A EST. 6343+19,50 E EST. 6348+19,523

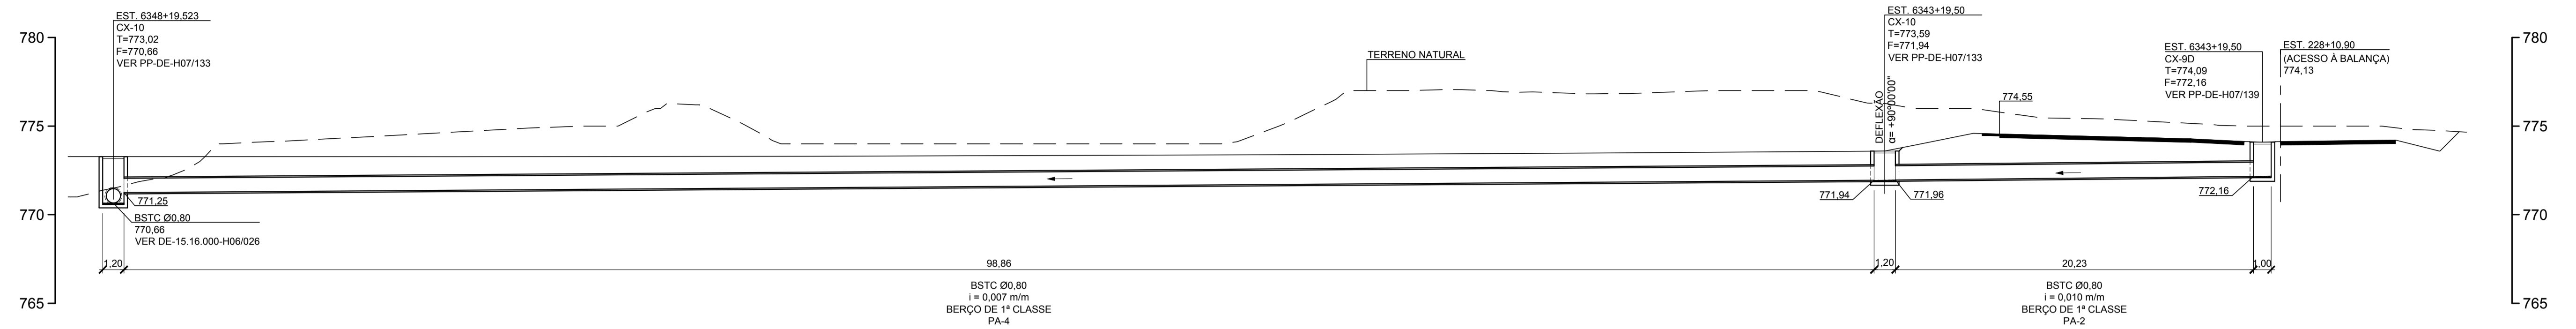

- NOTAS:
1. COTAS E DIMENSÕES EM METRO, EXCETO ONDE INDICADO.
  2. DETALHES DE ASSENTAMENTO DE BERÇOS DE BUEIROS TUBULARES, VER DESENHO PP-DE-H07/072.
  3. CLASSE DOS TUBOS DE ACORDO COM NBR-8890/2007 DA ABNT.

						Consórcio Elo Norte			
						VERIFICAÇÃO DA CONFORMIDADE DERSA			
						EG/DIPRO ANTONIO CAVAGLIANO NOV/13			
						EG/DECOP JOSÉ LUIZ RIZZO			
						MARIA BEATRIZ SILVA NUNES			
						PROJ. ALESSANDRO M. RIBEIRO NOV/13			
						COORD. ÁREA DÉBORA N. TARGAS			
						COORD. PROJ. ETTORE J. BOTTURA			
						RESP. TEC. ETTORE J. BOTTURA			
						CREA: 060044027			
						LOCAL: EST. 6343+19.50 A EST. 6348+19.523, EST. 6282+10.00, EST. 6258+11.00 E A EST. 6259+0.00			
						E EST. 16+1.67 (RAMO 6260)			
						ESC: 1:200			
						LOTE 06			
						PROJ. 077			
						CÓDIGO:			
						DE-15.16.000-H06/029			
						REVISÃO			
						C			