




PERFIL DO BUEIRO NA EST. 712+10,00 (RAMO 700)

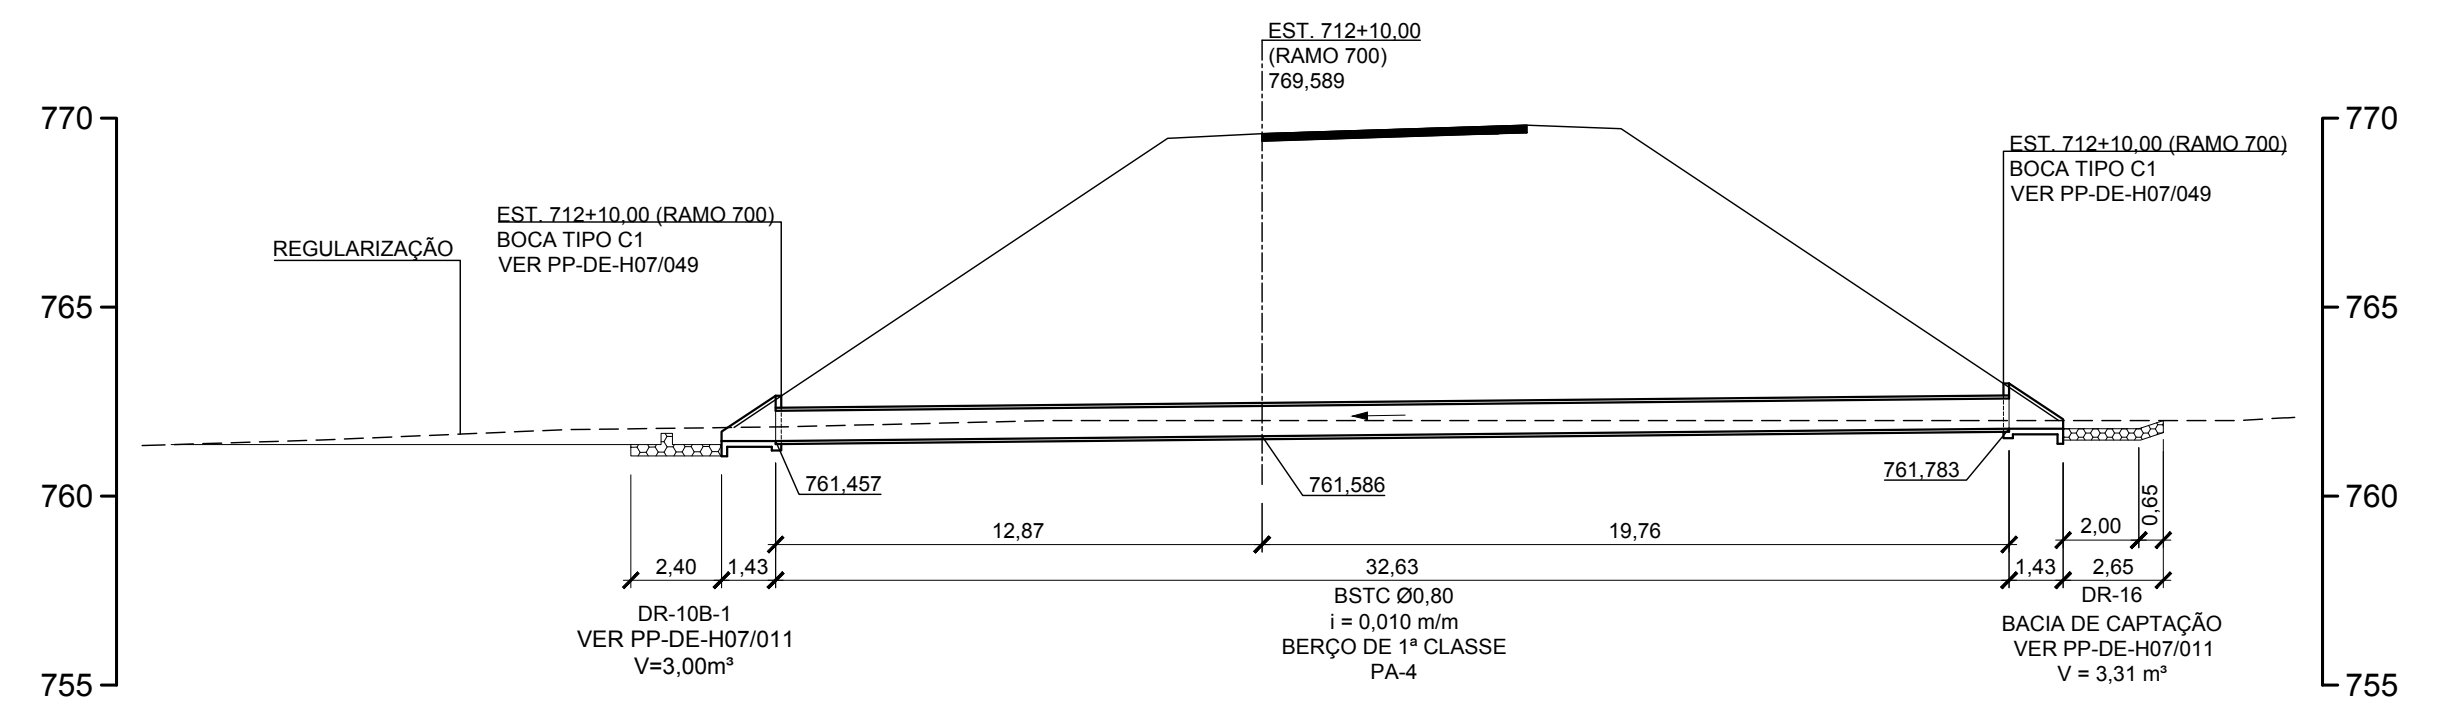

REDE COLETORA NA ESTACA 6497+15,00

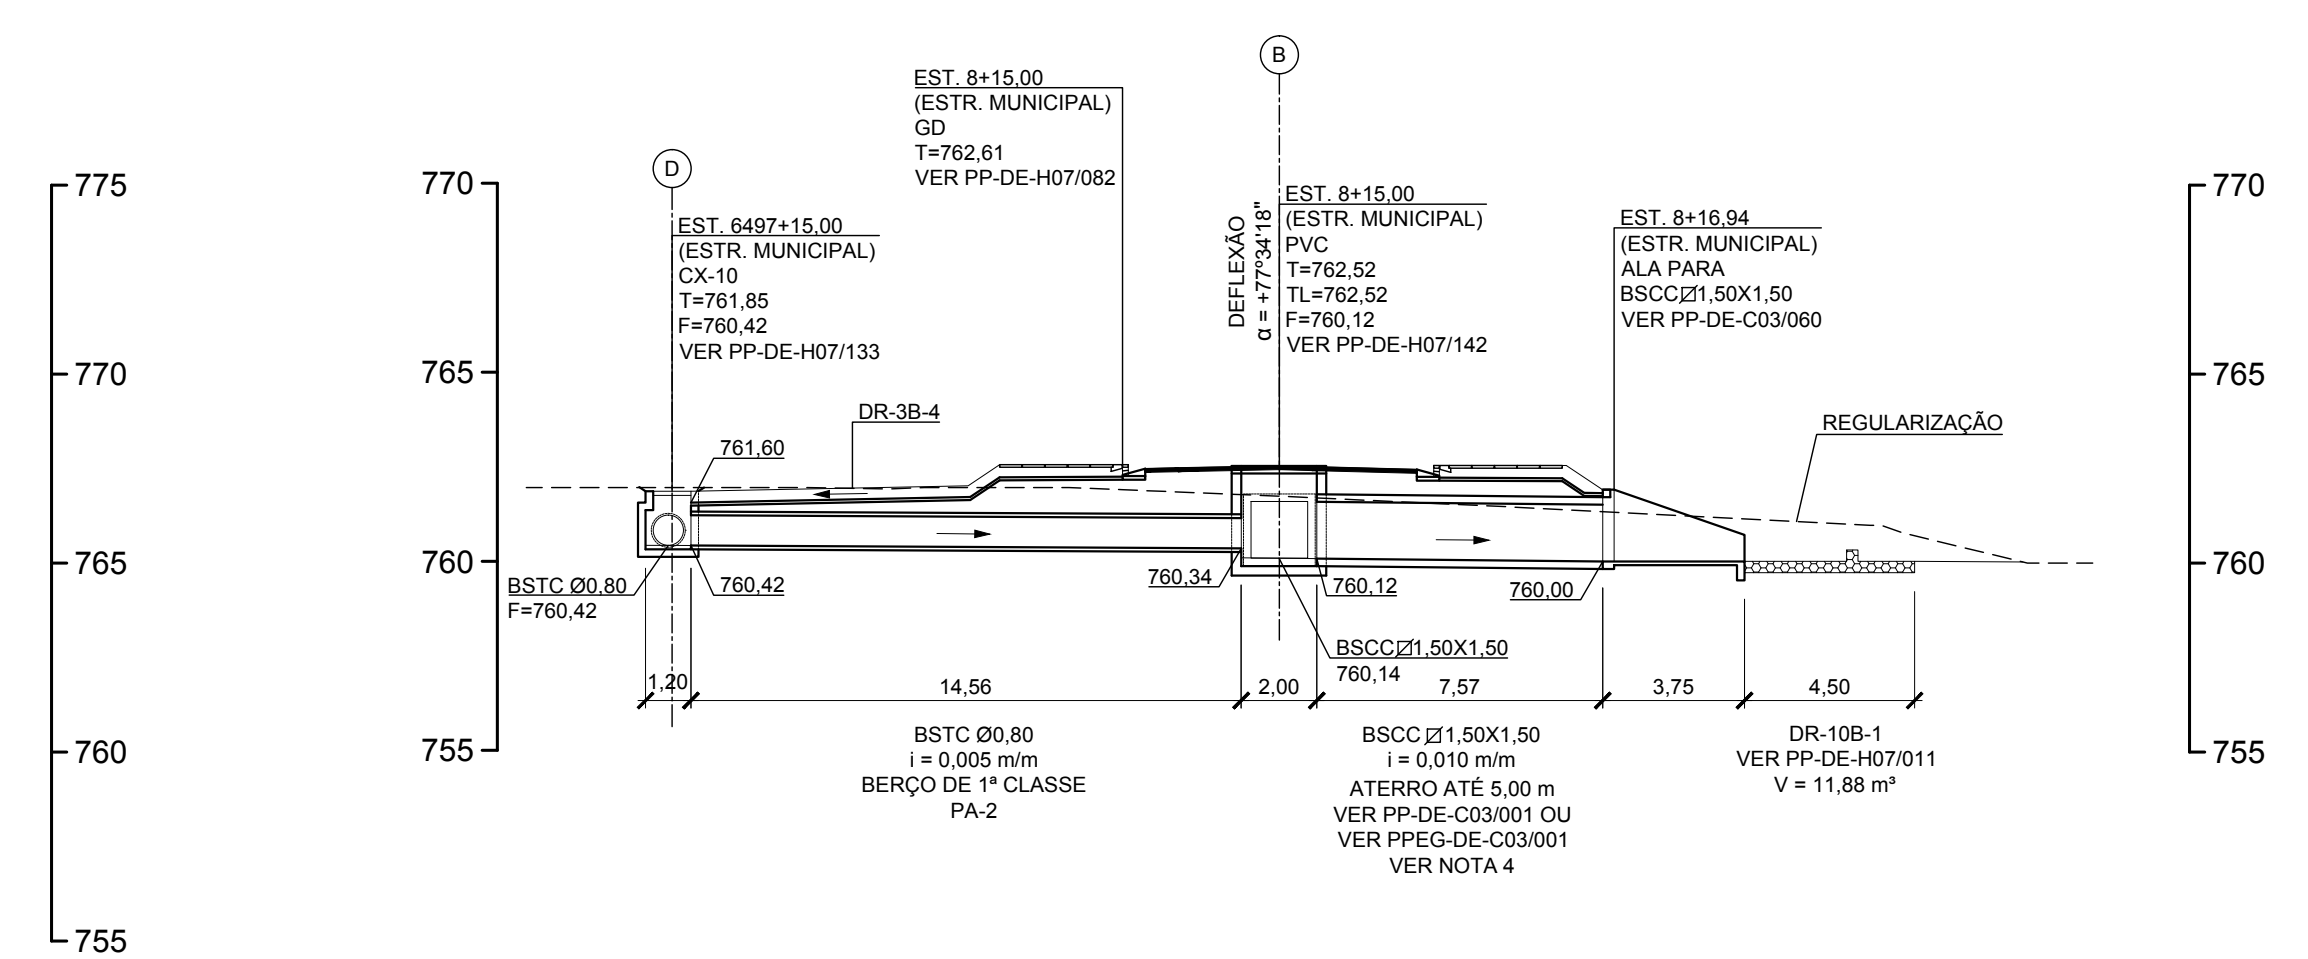

REDE COLETORA ENTRE EST. 6510+18,137 A EST. 6510+9,94

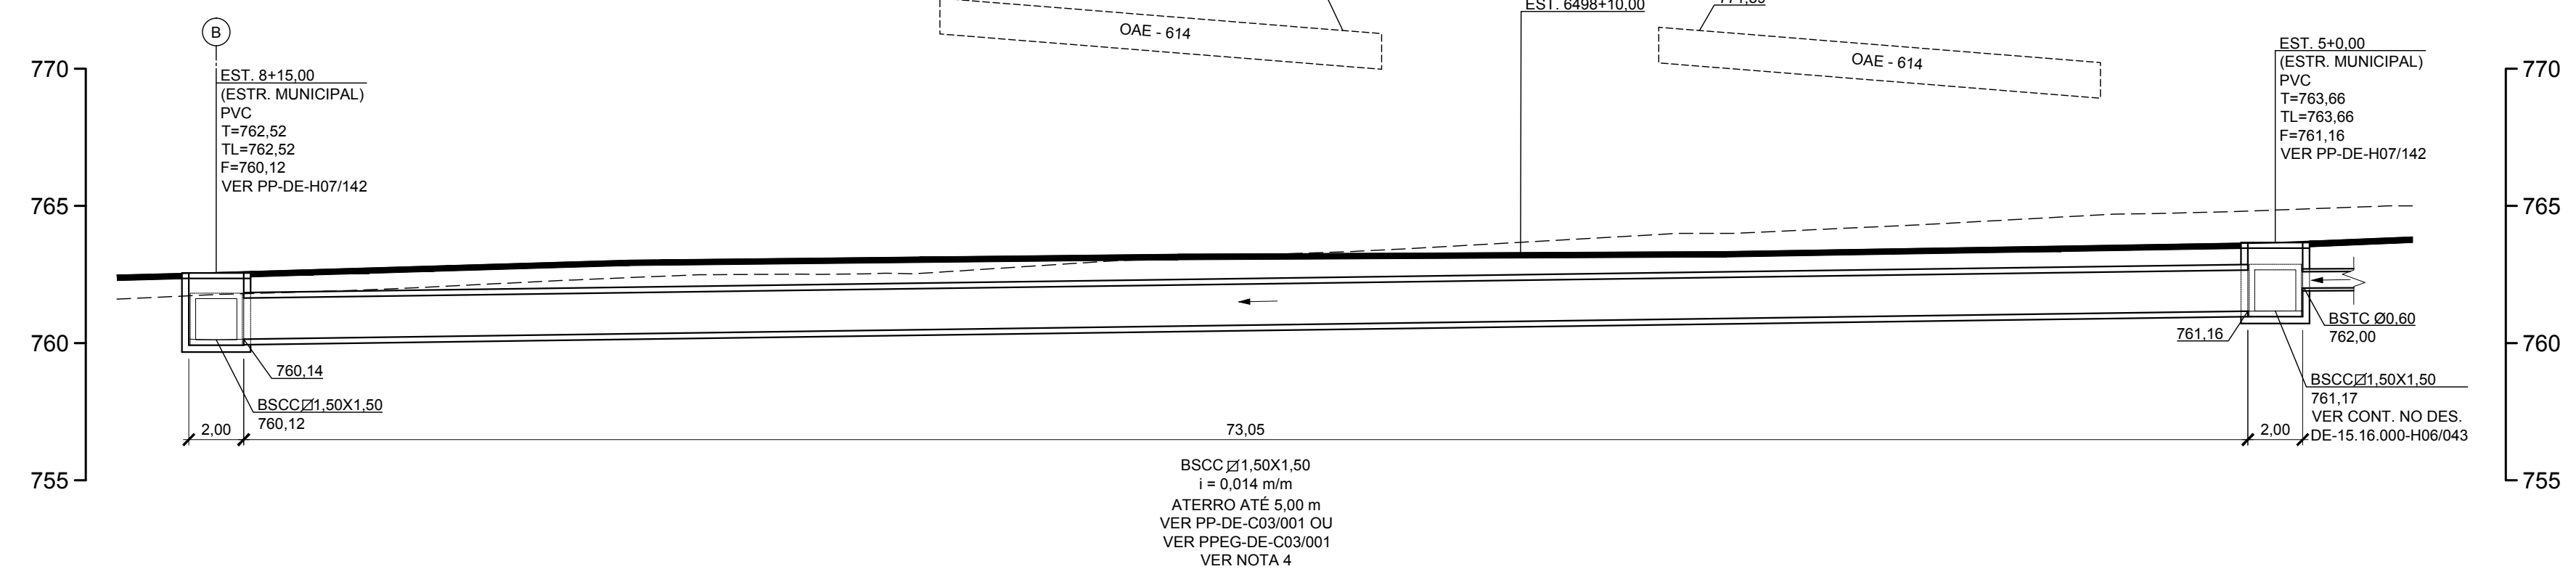

REDE COLETORA NA EST. 6497+10,00

EST. 6497+10.00
CX-11
T=772.75
F=769.52
VER PPEG-DE-H07/005

775
770
765
760

771.86

769.52

21.29

2.20

EST. 6497+15.00
CP3-A
T=770.86
F=767.62
VER DESENHO DE-15.10.00-H07/001

769.31

BSCC Ø0.80
F=769.07

BSCC Ø0.80
F=767.62

1:100

BSCC Ø0.80
i = 0.010 m/m
BERÇO DE 1ª CLASSE
PA-2

- NOTAS:
1. COTAS E DIMENSÕES EM METRO, EXCETO ONDE INDICADO.
 2. OS TUBOS A SEREM UTILIZADOS NA IMPLANTAÇÃO DA DRENAGEM PROJETADA, DEVERÃO OBEDECER RIGOROSAMENTE A NORMA NBR 890/207.
 3. PARA DETALHE DOS BERÇOS PARA TUBOS DE CONCRETO VER PP-DE-H07702.
 4. AS ESTRUTURAS MOLDADAS "IN LOCO" PODERÃO SER SUBSTITUÍDAS POR PRÉ-MOLDADOS, CASO SE MOSTRE NECESSÁRIO. SEGUIR SEMPRE O PROJETO PADRÃO DA DERSA N° PPEG-DE-C03/001 PARA BSCC. □ 1,50X1,50 .

[illegible]