




PERFIL DE BUEIRO ENTRE A EST. 3+7,00 (R. 6420) A 17+6,00 (R. 6400)

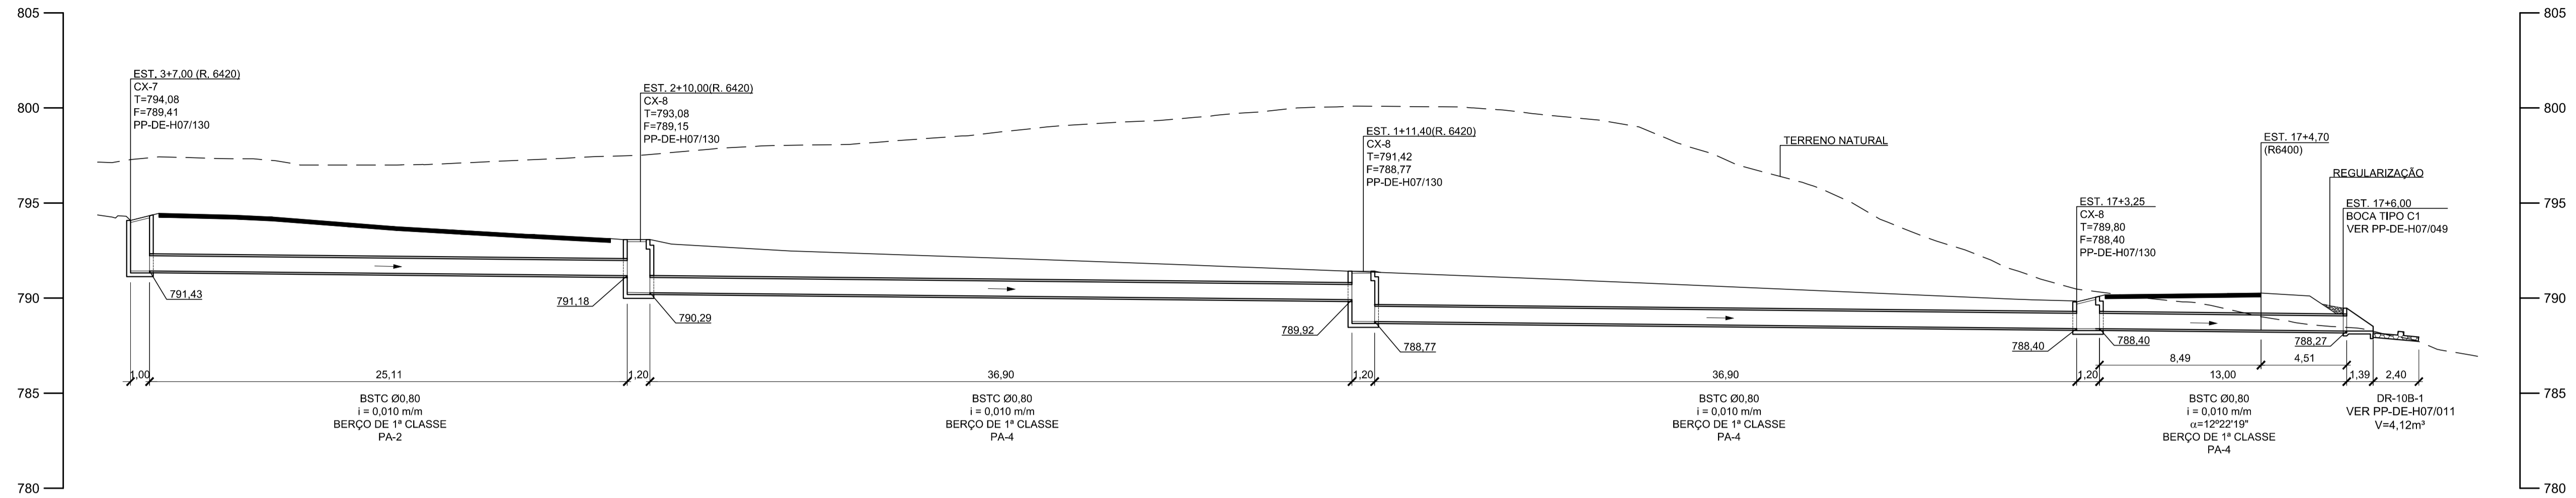

PERFIL DE BUEIRO ENTRE EST. 13+9,00 (R. 6425) A 41+7,00 (R. 6400)

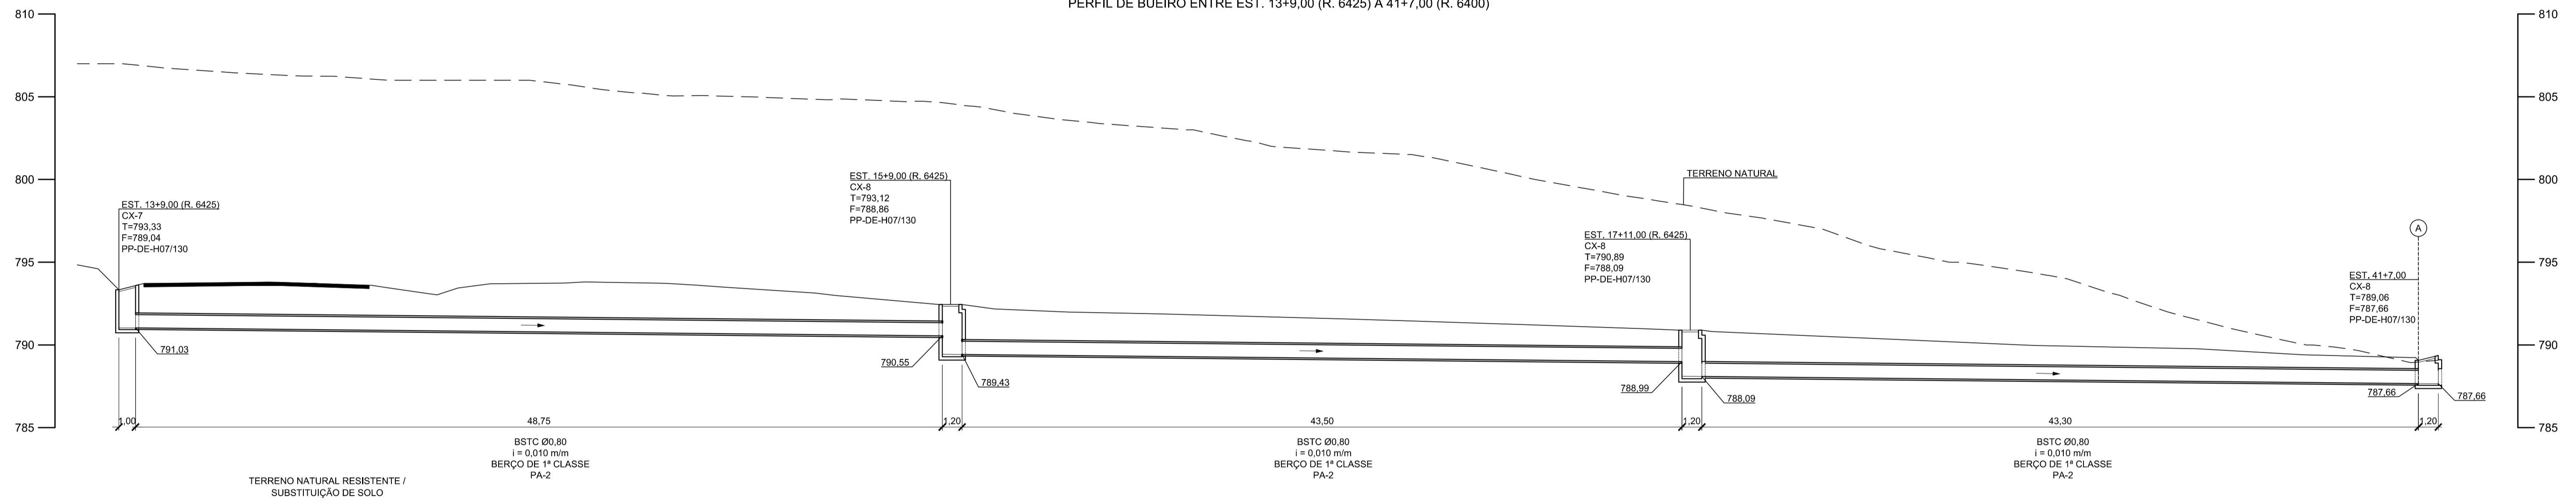

PERFIL DE BUEIRO ENTRE EST. 13+9,00 (R. 6425) A 41+7,00 (R. 6400)

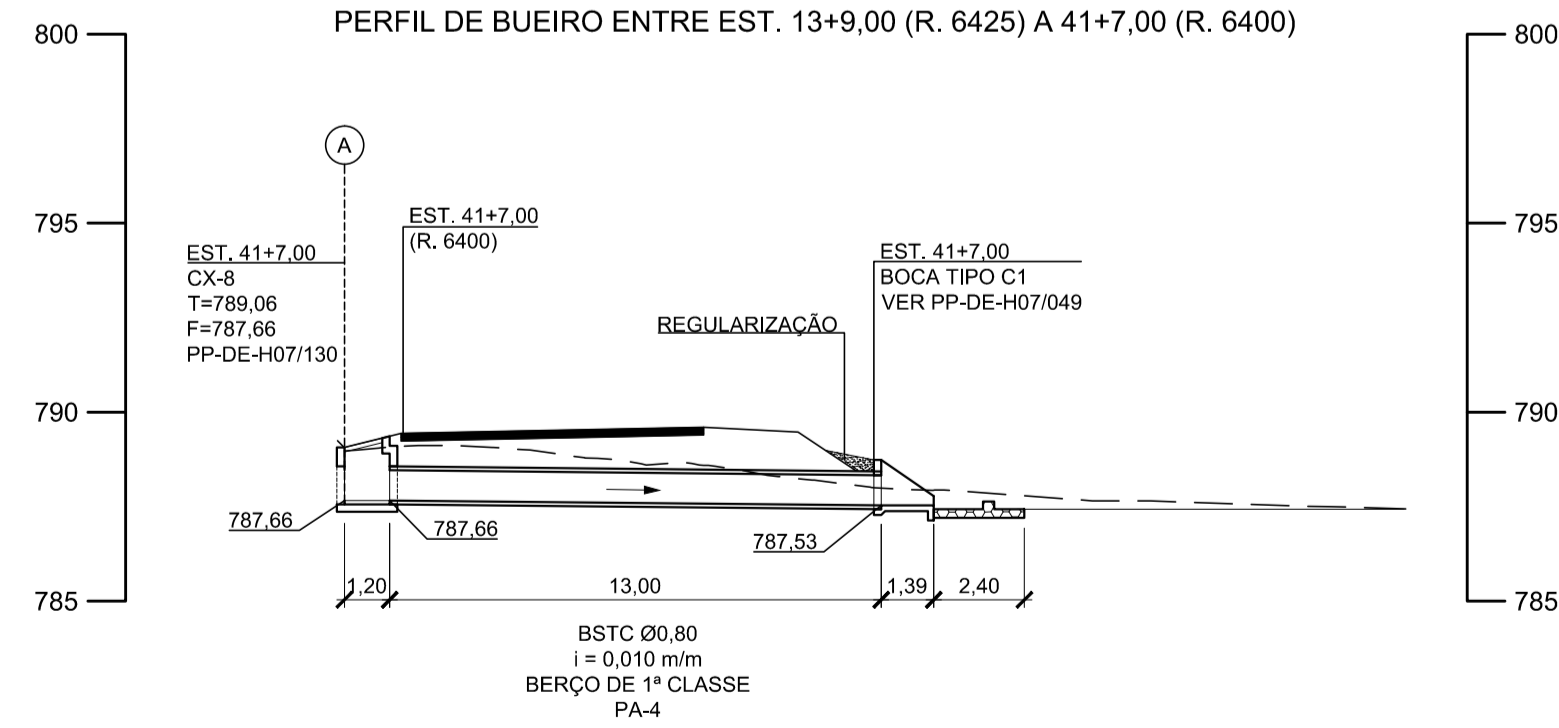

- NOTAS:
1. COTAS E DIMENSÕES EM METRO, EXCETO ONDE INDICADO.
 2. DETALHES DE ASSENTAMENTO DE BERÇOS DE BUEIROS TUBULARES, VER DESENHO PP-DE-H07/072.
 3. CLASSE DOS TUBOS DE ACORDO COM NBR-8890/2007 DA ABNT.

				Consórcio Elo Norte 				ESTA FOLHA É PROPRIEDADE DA DERSA DESENVOLVIMENTO RODOVIÁRIO S. A. E SEU CONTEÚDO NÃO PODE SER COPIADO OU REVELADO A TERCEIROS. A LIBERAÇÃO OU A VERIFICAÇÃO DA CONFORMIDADE DESTES DOCUMENTOS NÃO EXIME A PROJETISTA DE SUA RESPONSABILIDADE SOBRE O MESMO.	
				VERIFICAÇÃO DA CONFORMIDADE DERSA				DERSA Desenvolvimento Rodoviário S. A.	
				PROJ. ALESSANDRO M. RIBEIRO COORD. ÁREA DÉBORA N. TARGAS COORD. PROJ. ETTORE J. BOTURA RESP. TEC. ETTORE J. BOTURA		EG/DIPRO ANTONIO CAVAGLIANO EG/DECOP MARIA BEATRIZ SILVA NUNES JOSE LUIZ RIZZO		EMPREENDIMENTO: RODOANEL MÁRIO COVAS - TRECHO NORTE OBJETO: PERFIL DE BUEIRO LOCAL: EST. 3+7,00 (R. 6420) A 17+6,00 (R. 6400) E EST. 13+9,00 (R. 6425) A 41+7,00 (R. 6400)	
				DE-15.16.000-H04/014 DRENAGEM DE VIAS DE-15.16.000-H04/013 DRENAGEM DE VIAS		EG/DIPRO ANTONIO CAVAGLIANO EG/DECOP MARIA BEATRIZ SILVA NUNES JOSE LUIZ RIZZO		ESC: 1:200 LOTE 16 PROJ. 077	
REVISÕES				DOCUMENTOS DE REFERÊNCIA		CÓDIGO: DE-15.16.000-H06/033		REVISÃO: A	