


REDE COLETORA EST. 934+12,645 (RAMO 900)

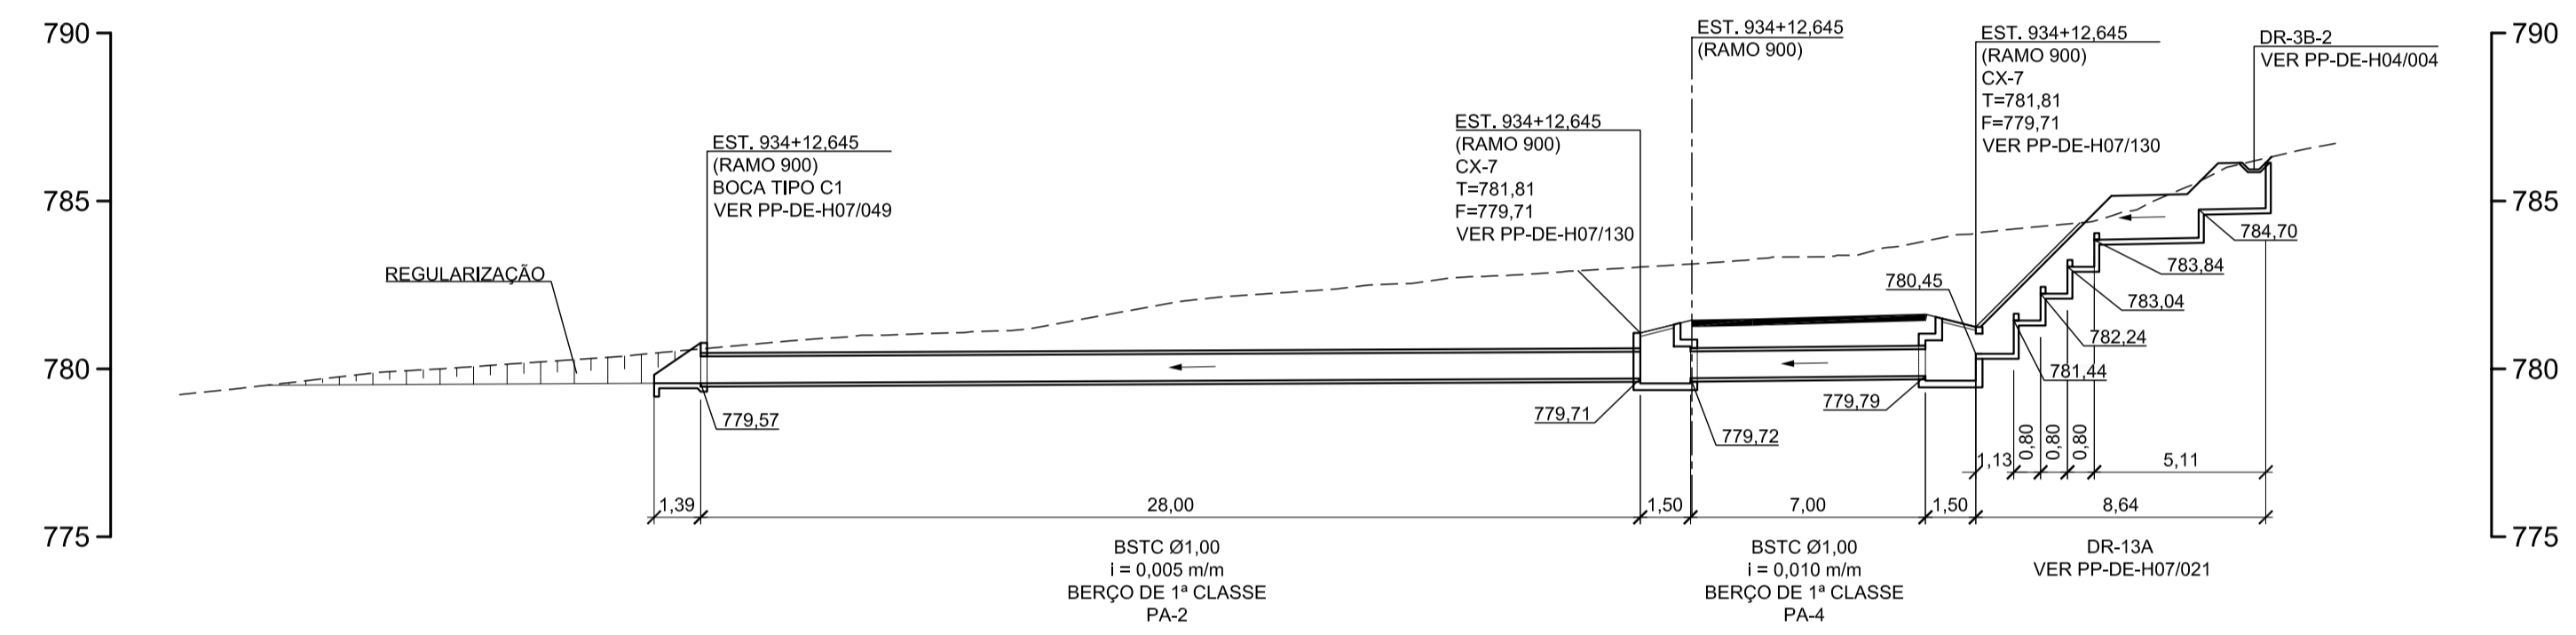

NOTAS:

1. COTAS E DIMENSÕES EM METRO, EXCETO ONDE INDICADO.
2. OS TUBOS A SEREM UTILIZADOS NA IMPLANTAÇÃO DA DRENAGEM PROJETADA, DEVERÃO OBEDECER RIGOROSAMENTE A NORMA NBR 8890/2007.
3. PARA DETALHE DOS BERÇOS PARA TUBOS DE CONCRETO VER PP-DE-H07/072.

						<p>Consórcio Elo Norte</p>				<p>ESTÁ FOLHA É PROPRIEDADE DA DERSA DESENVOLVIMENTO RODoviÁRIO S. A. E SEU CONTEÚDO NÃO PODE SER COPIADO OU REVELADO A TERCEIROS. A LIBERAÇÃO OU A VERIFICAÇÃO DA CONFORMIDADE DESTES DOCUMENTOS NÃO EXIME A PROJETISTA DE SUA RESPONSABILIDADE SOBRE O MESMO.</p>		<p>DERSA Desenvolvimento Rodoviário S. A.</p>	
								<p>VERIFICAÇÃO DA CONFORMIDADE DERSA</p>		<p>EMPREENDIMENTO: RODOANEL MÁRIO COVAS - TRECHO NORTE</p>		<p>TRECHO: 16</p>	
								<p>EG/DIPRO ANTONIO CAVAGLIANO</p>		<p>OBJETO: REDE COLETORA</p>		<p>SUBTRECHO: 000</p>	
								<p>EG/DECOP MARIA BEATRIZ SILVA NUNES</p>		<p>LOCAL: EST. 934+12,645 (RAMO 900)</p>			
								<p>EG/DECOP JOSE LUIZ RIZZO</p>		<p>ESC: 1:200</p>		<p>LOTE 16</p>	
								<p>RESP.TEC. ETTORE J. BOTTURA</p>		<p>PROJ. 077</p>		<p>CÓDIGO: DE-15.16.000-H06/035</p>	
								<p>CREA: 060044027</p>		<p>REVISÃO</p>		<p>A</p>	
<p>Nº DISCRIMINAÇÃO</p>		<p>REVISOR</p>		<p>VERIFICAÇÃO DA CONFORMIDADE</p>		<p>CÓDIGO</p>		<p>OBJETO</p>		<p>REVISÃO</p>		<p>A</p>	
<p>REVISÕES</p>						<p>DOCUMENTOS DE REFERÊNCIA</p>							