



REDE COLETORA ENTRE EST. 401+2,00 (AC. À BALANÇA) A EST. 415+15,60 (AC. À BALANÇA)

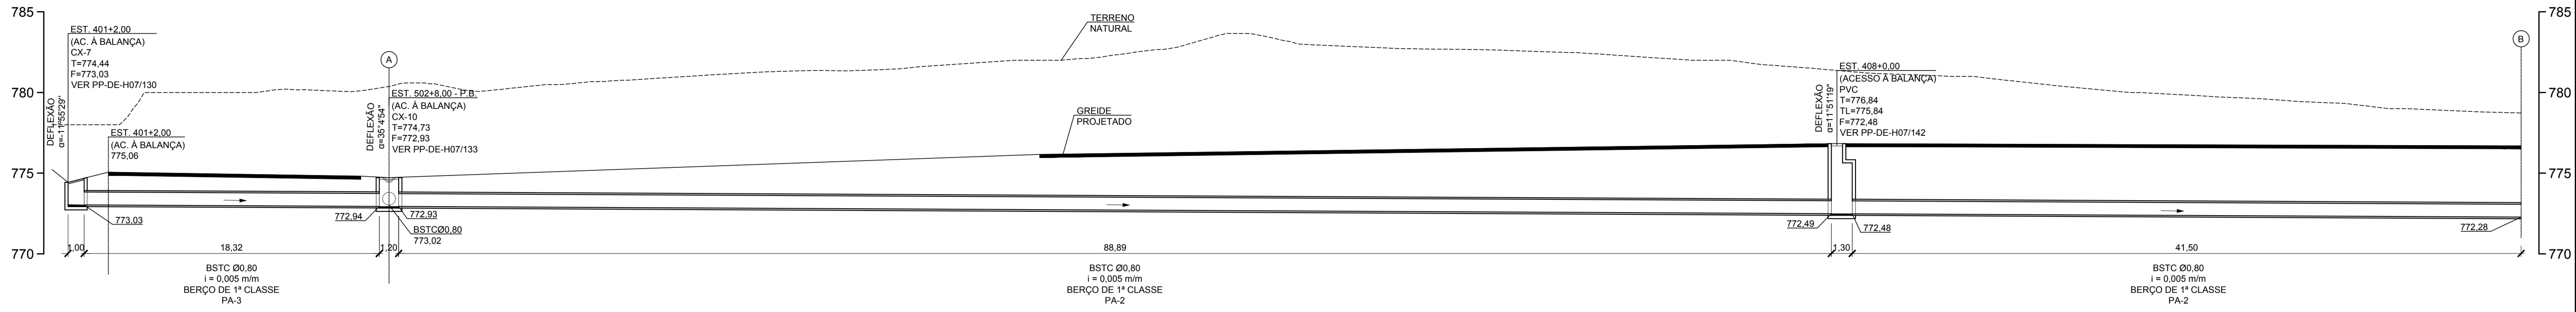


REDE COLETORA ENTRE EST. 401+2,00 (AC. À BALANÇA) A EST. 415+15,60 (AC. À BALANÇA)


PERFIL DO CANAL ENTRE EST. 415+15,60 (AC. À BALANÇA) A EST. 210+1,13 (AC. À BALANÇA)

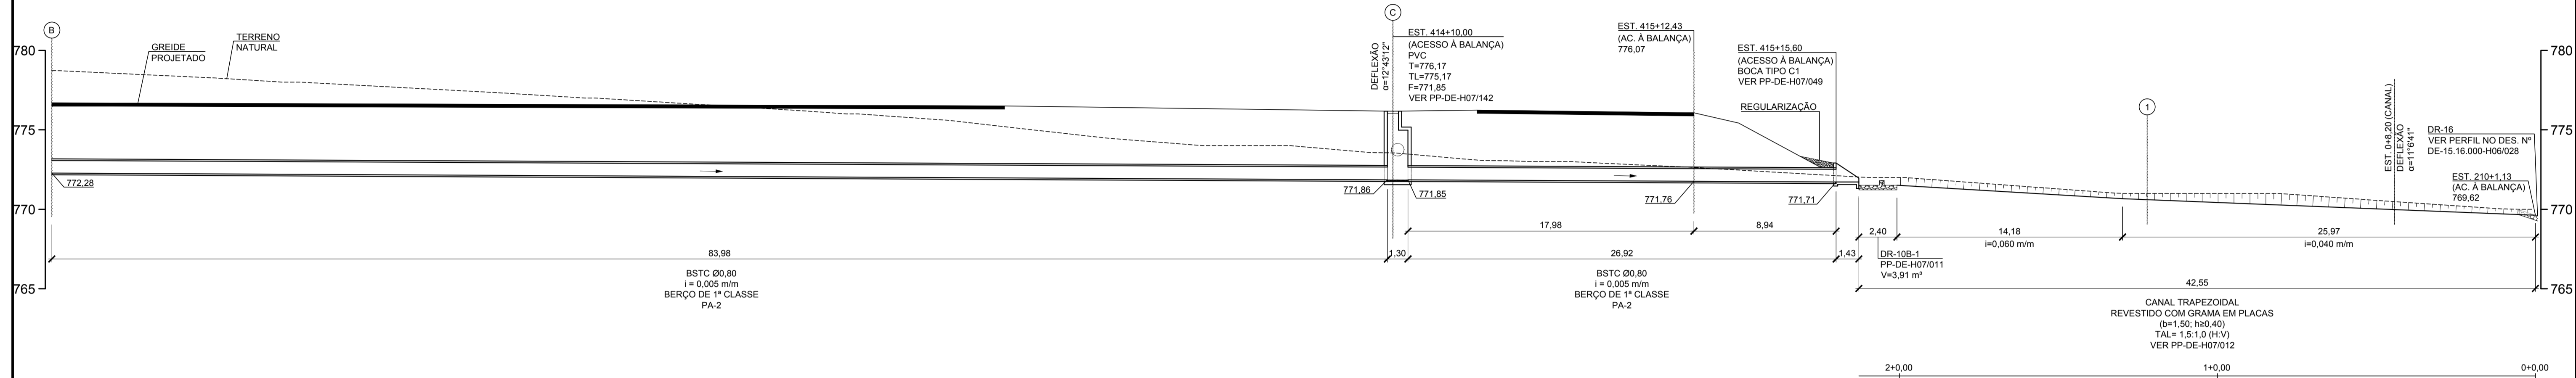


REDE COLETORA ENTRE EST. 223+8,00 (AC. À BALANÇA) A EST. 502+8,00 (AC. À BALANÇA)

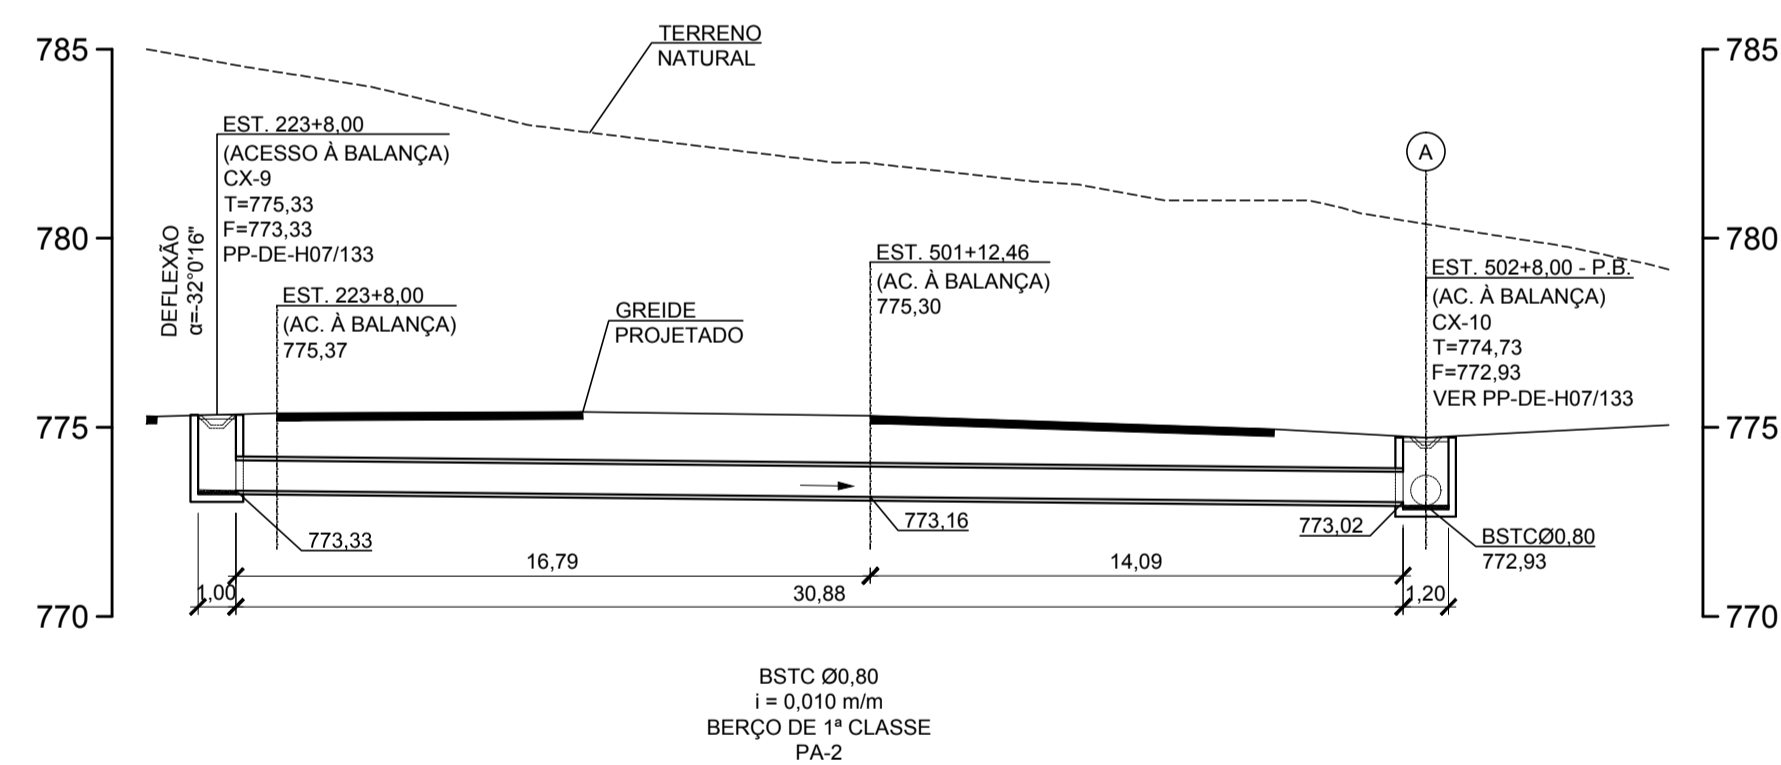

REDE COLETORA ENTRE EST. 304+3,00 (AC. À BALANÇA) A EST. 414+10,00 (AC. À BALANÇA)

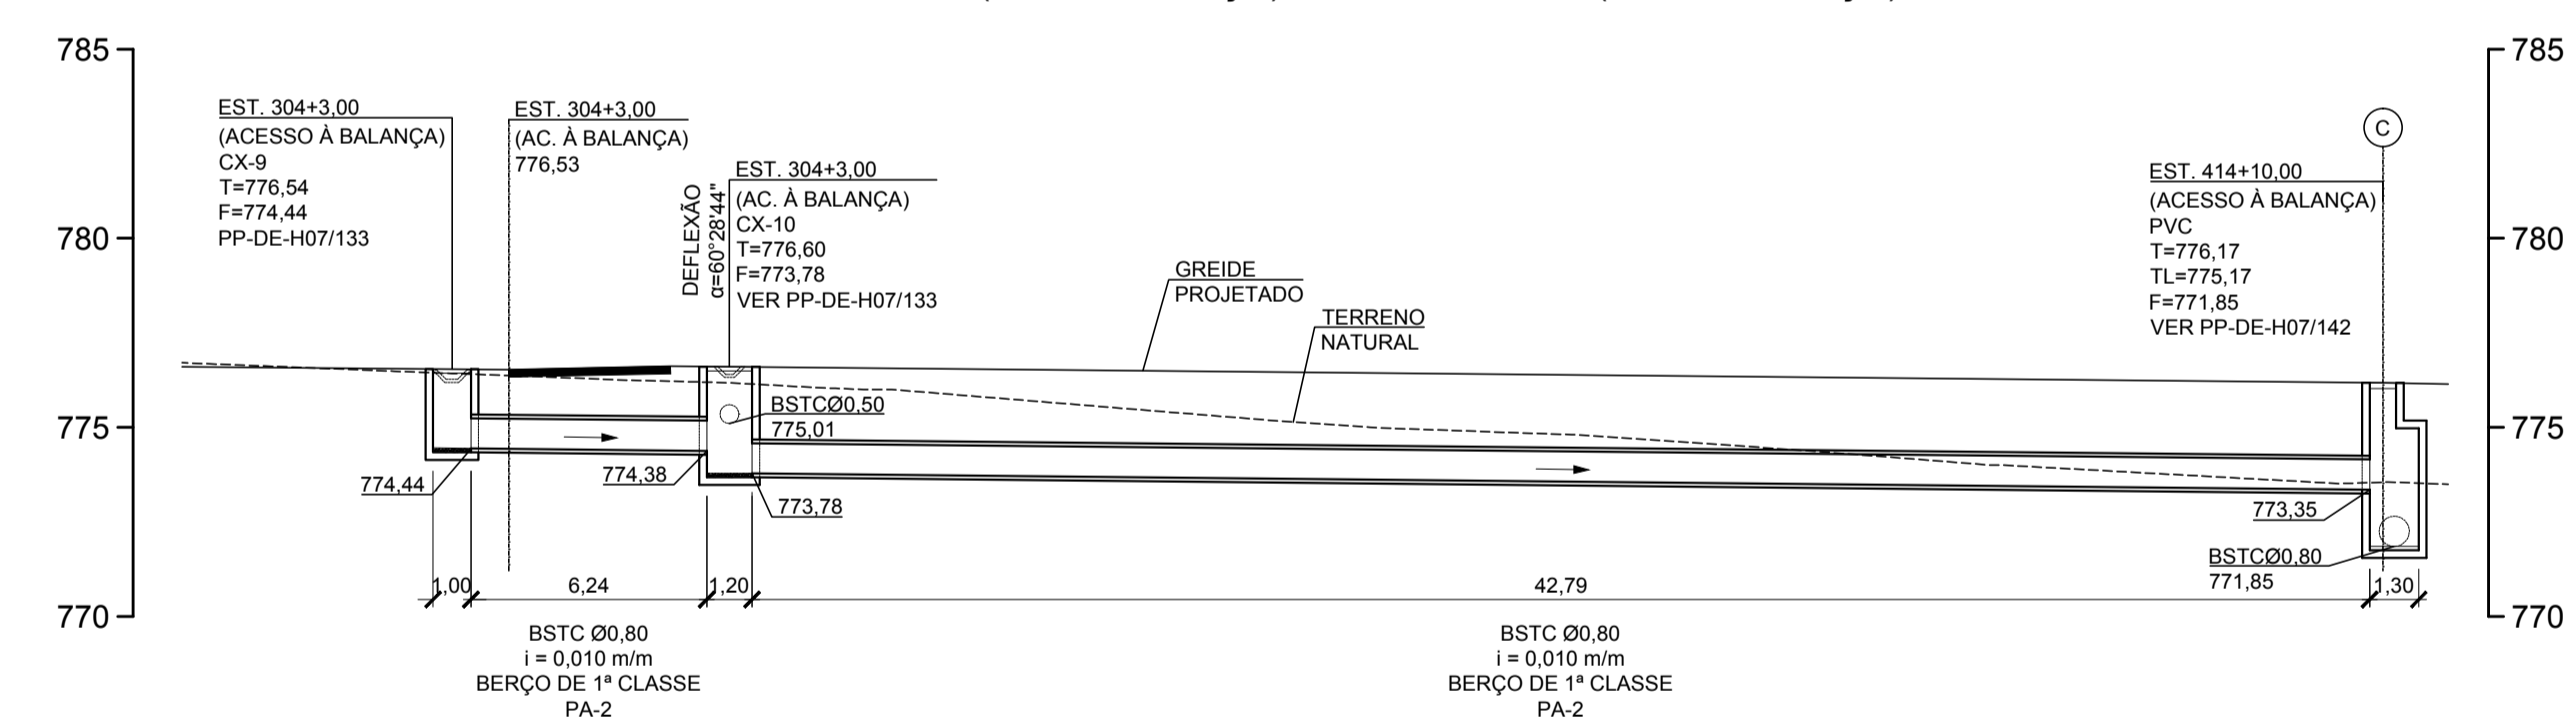

CORTE 1  
SEÇÃO TIPO  
EST. 415+15,60 (AC. À BALANÇA)  
A EST. 210+1,13 (AC. À BALANÇA)  
ESC: 1:100

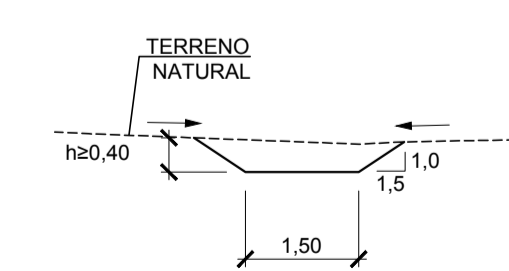

- NOTAS:
1. COTAS E DIMENSÕES EM METRO, EXCETO ONDE INDICADO.
  2. OS TUBOS A SEREM UTILIZADOS NA IMPLANTAÇÃO DA DRENAGEM PROJETADA, DEVERÃO OBEDECER RIGOROSAMENTE A NORMA NBR 8890/2007.
  3. PARA DETALHE DOS BERÇOS PARA TUBOS DE CONCRETO VER PP-DE-H07/072.
  4. AS COTAS DEVERÃO SER CONFIRMADAS EM CAMPO E AS DECLIVIDADES DE PROJETO DEVERÃO SER MANTIDAS RIGOROSAMENTE.

										ESTA FOLHA É PROPRIEDADE DA DERSA DESENVOLVIMENTO RODOVIÁRIO S. A. E SEU CONTEÚDO NÃO PODE SER COPIADO OU REVELADO A TERCEIROS. A LIBERAÇÃO OU A VERIFICAÇÃO DA CONFORMIDADE DESTES DOCUMENTOS NÃO EXIME O PROJETISTA DE SUA RESPONSABILIDADE SOBRE O MESMO.		<h1>DERSA</h1> Desenvolvimento Rodoviário S. A.			
						VERIFICAÇÃO DA CONFORMIDADE DERSA				EMPREENDIMENTO: RODOANEL MÁRIO COVAS TRECHO: 16-NORTE SUBTRECHO: 000					
						EG/DIPRO ANTONIO CAVAGLIANO MAR/14 EG/DECOP JOSÉ LUIZ RIZZO				OBJETO: PERFIL DE CANAL REDE COLETORA					
						PROJ. ALESSANDRO M. RIBEIRO MAR/14 COORD. ÁREA DÉBORA N. TARGAS COORD. PROJ. ETTORE J. BOTTURA RESP. TEC. ETTORE J. BOTTURA				LOCAL: EST. 401+2,00 A EST. 415+15,60 (AC. À BALANÇA), EST. 415+15,60 A EST. 210+1,13 (AC. À BALANÇA), EST. 223+8,00 A EST. 502+8,00 (AC. À BALANÇA) E EST. 304+3,00 A EST. 414+10,00 (AC. À BALANÇA)					
						PROJ. ALESSANDRO M. RIBEIRO MAR/14 COORD. ÁREA DÉBORA N. TARGAS COORD. PROJ. ETTORE J. BOTTURA RESP. TEC. ETTORE J. BOTTURA				ESC: 1:200 LOTE 06 PROJ. 077		CÓDIGO: <b>DE-15.16.000-H06/040</b>		REVISÃO <b>C</b>	
R E V I S Õ E S						DOCUMENTOS DE REFERÊNCIA									