PERFIL DO CANAL ENTRE EST. 6485+10,00 A EST. 6596+19,10

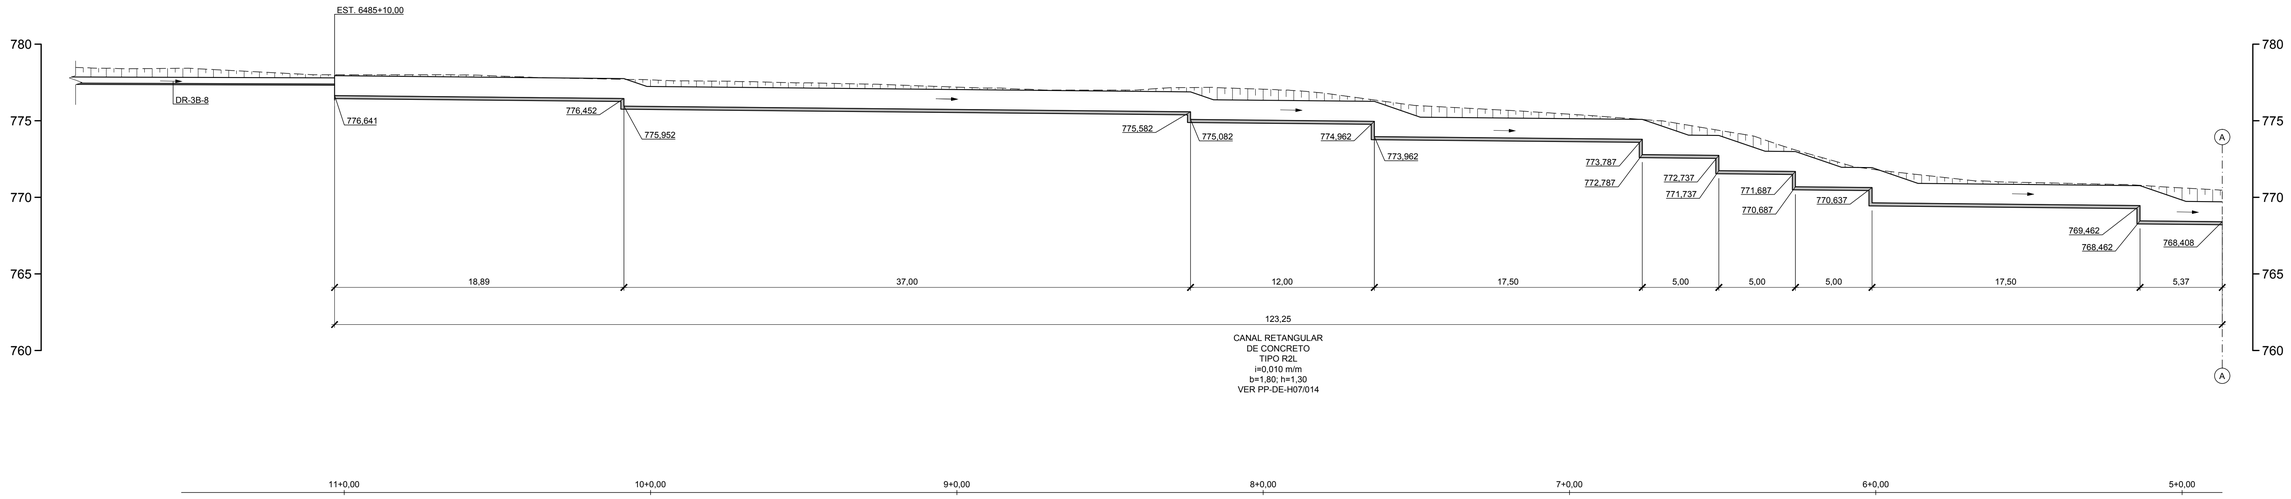

PERFIL DO CANAL ENTRE EST. 6485+10,00 A EST. 6596+19,10

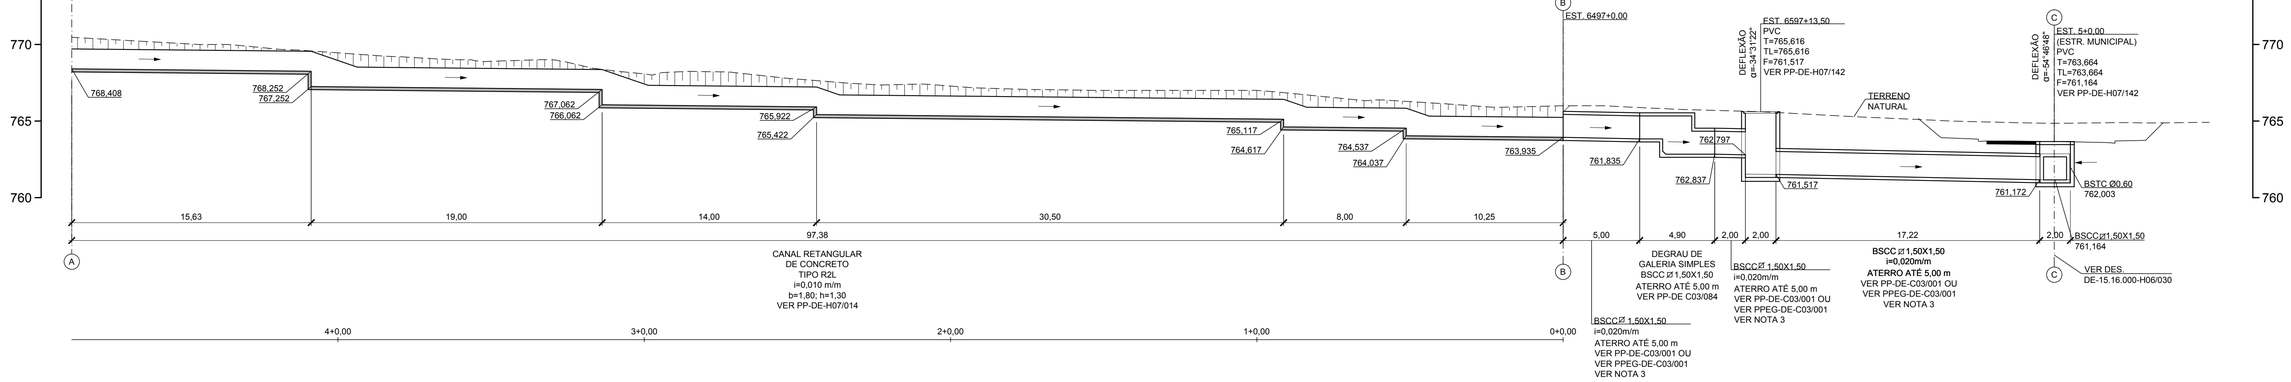

PERFIL DO BUEIRO ENTRE EST.6496+2,73 A EST. 5+0,00 (ESTR. MUNICIPAL)

NOTAS:

1. COTAS E DIMENSÕES EM METRO, EXCETO ONDE INDICADO.
2. AS COTAS DEVERÃO SER CONFIRMADAS EM CAMPO E AS DECLIVIDADES DE PROJETO DEVERÃO SER MANTIDAS RIGOROSAMENTE.
3. AS ESTRUTURAS MOLDADAS "IN LOCO" PODERÃO SER SUBSTITUÍDAS POR PRÉ-MOLDADOS, CASO SE MOSTRE NECESSÁRIO. SEGUIR SEMPRE O PROJETO PADRÃO DA DERSA N° PPEG-DE-C03/001 PARA BSCC ⊠ 1,50X1,50.

Nº	DISCRIMINAÇÃO	REVISOR	VERIFICAÇÃO DA CONFORMIDADE	CÓDIGO	OBJETO
B	INSERÇÃO DA NOTA 3 E CHAMADA DE NOTA	ETTORE J. BOTTURA MAR/17	SOLANGE M. POLLAN MAR/17 ANTONIO CAVAGLIANO MAR/17	DE-15.16.000-H04/016	DRENAGEM DE VIAS

REVISÕES — DOCUMENTOS DE REFERÊNCIA

Consórcio Elo Norte

VeTec — LENC

PROJ.	ALESSANDRO M. RIBEIRO	JUL/14
COORD. ÁREA	DÉBORA N. TARGAS	
COORD. PROJ	ETTORE J. BOTTURA	
RESP.TEC.	ETTORE J. BOTTURA CREA: 0600440227	

VERIFICAÇÃO DA CONFORMIDADE DERSA

EG/DIPRO	ANTONIO CAVAGLIANO	JUL/14
EG/DECOP	MARIA BEATRIZ SILVA NUNES	
	SOLANGE M. POLLAN	

ESTA FOLHA É PROPRIEDADE DA DERSA DESENVOLVIMENTO RODOVIÁRIO S. A., E SEU CONTEÚDO NÃO PODE SER COPIADO OU REVELADO A TERCEIROS.
A LIBERAÇÃO OU A VERIFICAÇÃO DA CONFORMIDADE DESTE DOCUMENTO NÃO EXIME A PROJETISTA DE SUA RESPONSABILIDADE SOBRE O MESMO.

DERSA Desenvolvimento Rodoviário S. A.

EMPREENDIMENTO:	RODOANEL MÁRIO COVAS - TRECHO NORTE	TRECHO: 16	SUBTRECHO: 000
OBJETO:	PERFIL DE CANAL		
	PERFIL DE BUEIRO		
LOCAL:	EST. 6485+10,00 A EST. 6597+0,00 E		
	EST. 6596+2,73 A EST. 5,00 (ESTR. MUNICIPAL)		
ESC: 1:200	LOTE 06	CÓDIGO: DE-15.16.000-H06/043	REVISÃO B
	PROJ. 077		