PERFIL DO BUEIRO NA EST. 7014+9,05 (ACESSO AO AEROPORTO)
(CAMISA PARA ADUTORA Ø400mm)

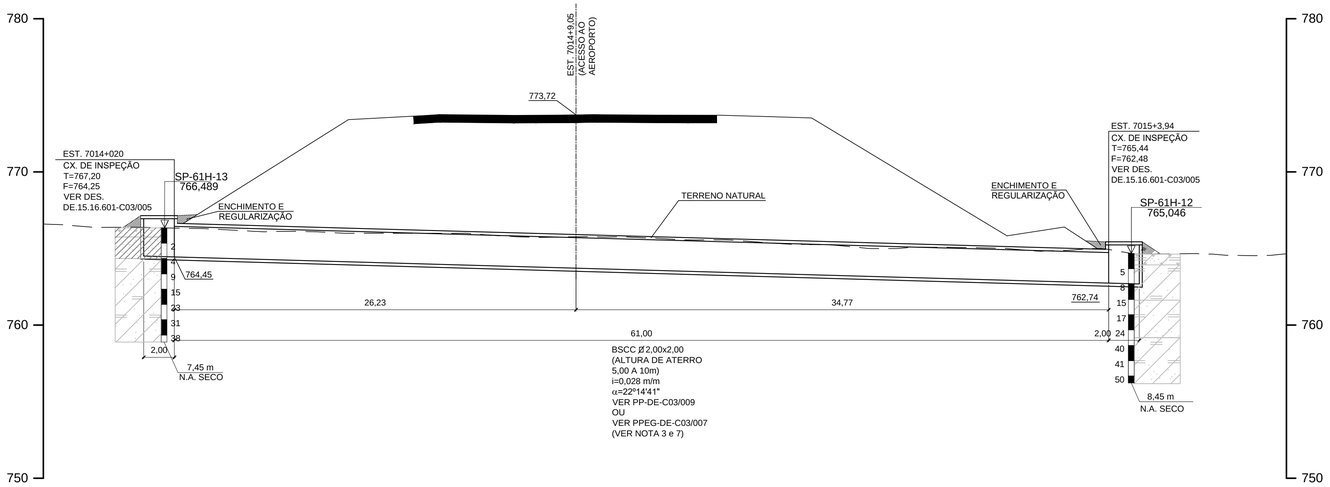

PERFIL DO BUEIRO NA EST. 6028+13,60 (RODOANEL)
(CAMISA PARA ADUTORA Ø400mm)

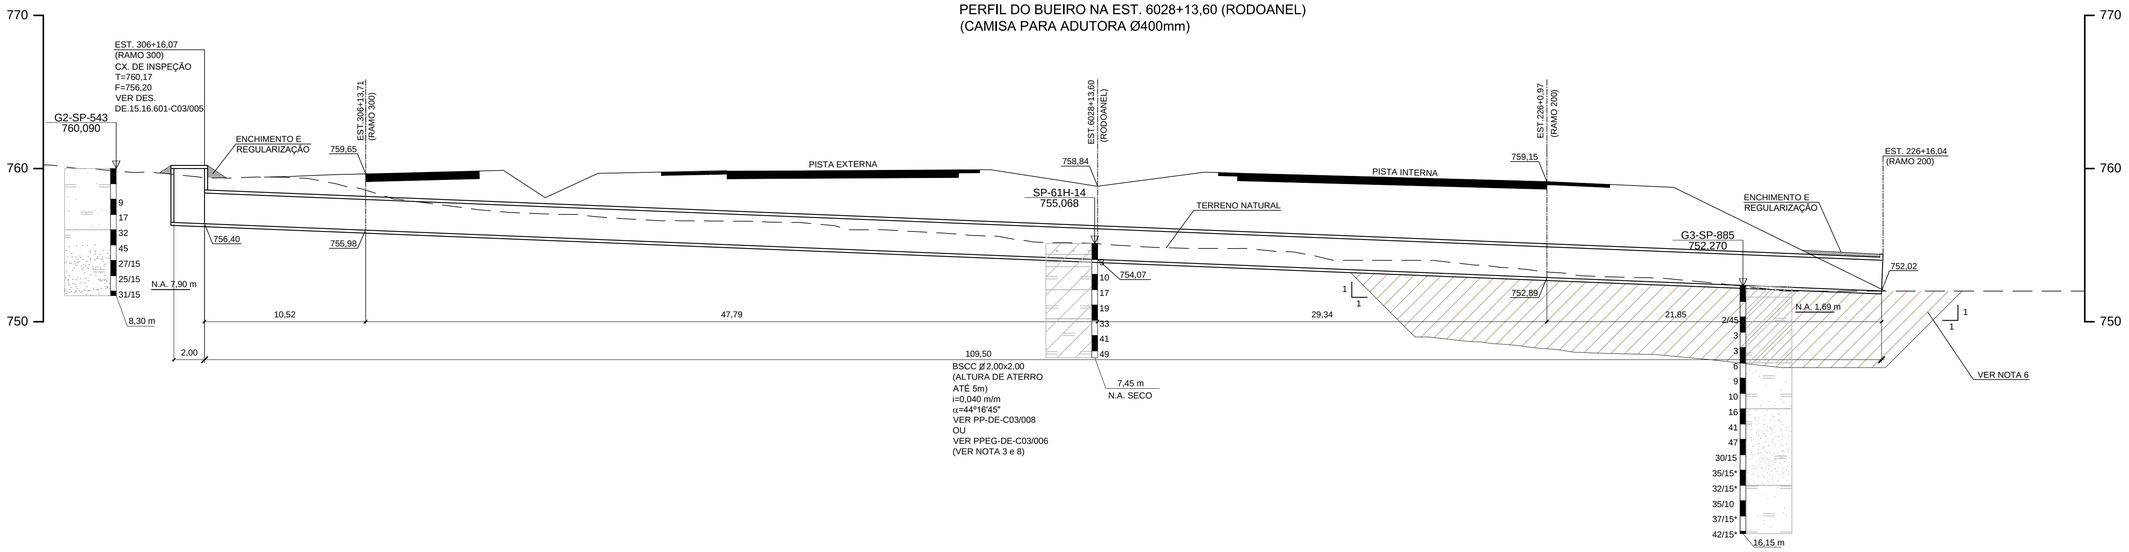

LEGENDA:

- ARGILA ORGANICA ARENOSA
- SILTE ARGILOSO ARENOSO
- SILTE ARENOSO
- ARGILA SILTOSA POUCO ARENOSA
- ARGILA ORGÂNICA SILTOSA POUCO ARENOSA
- AREIA SILTOSA
- SUBSTITUIÇÃO DE SOLO

NOTA

1 - COTAS E DIMENSÕES EM METRO, EXCETO ONDE INDICADO;

2 - A REMOÇÃO INDICADA REFERE-SE À REMOÇÃO TOTAL DOS SOLOS ALUVIONARES MOLES E FOFOS OCORRENTES NAS FUNDAÇÕES DA GALERIA;

3 - O BUEIRO E O ATERRO DEVEM SER ASSENTADOS EM TERRENO FIRME.

4 - CASO SEJAM IDENTIFICADAS, SOB A BASE DAS ESTRUTURAS DE DRENAGEM, ARGILAS MOLES ORGÂNICAS E/OU COM MATÉRIAS ORGÂNICAS, ATERROS LANÇADOS INCONSOLIDADOS E AREIAS MUITO ARGILOSAS FOFAS SATURADAS, ESTAS DEVERÃO SER REMOVIDAS, APÓS APROVAÇÃO E LIBERAÇÃO DA FISCALIZAÇÃO DA OBRA. NESTA SITUAÇÃO, LANÇAR UMA CAMADA INICIAL COMPACTADA DE RACHÃO CONTRA O TERRENO (AGULHAMENTO), ANTES DE SE EXECUTAR O BERÇO DO BUEIRO. A LARGURA DA CAVA DE REMOÇÃO, DEVE FICAR LIMITADA À BASE DAS ESTRUTURAS, EXCETO NO CASO DAS REMOÇÕES PARA OS ATERROS.

5 - O ATERRO COMPACTADO SÓ PODERÁ SER EXECUTADO EM ZONAS TOTALMENTE DRENADAS E SECAS.

6 - PARA MAIORES DETALHES DA SUBSTITUIÇÃO DE SOLO NA REGIÃO DO BUEIRO VER DES. DE-15.16.007-Q08/001 A 010.

7- OPCIONALMENTE, A IMPLANTAÇÃO DESTE BUEIRO PODERÁ SER FEITA COM UTILIZAÇÃO DE ELEMENTOS PRÉ-MOLDADOS, SEGUINDO O DESENHO: PPEG-DE-C03/007.

8- OPCIONALMENTE, A IMPLANTAÇÃO DESTE BUEIRO PODERÁ SER FEITA COM UTILIZAÇÃO DE ELEMENTOS PRÉ-MOLDADOS, SEGUINDO O DESENHO: PPEG-DE-C03/006.

Nº	DISCRIMINAÇÃO	REVISOR	VERIFICAÇÃO DA CONFORMIDADE
B	NOTAS 7 E 8	ETTORE J. BOTTURA 03/17	SOLANGE M. POLLAN 03/17 — ANTONIO CAVAGLIANO 03/17

REVISÕES

CÓDIGO	OBJETO
DE-15.16.000-H04/002	DRENAGEM DE VIAS
DE-15.16.000-H04/001	DRENAGEM DE VIAS
DE-15.16.007-Q08/001	TRATAMENTO DE FUNDAÇÃO DE ATERROS
DE-15.16.000-G01/002	MAPEAMENTO GEOLÓGICO E PROGRAMAÇÃO DE SONDAGENS
DE-15.16.601-I02/001	PLANTA - REMANEJAMENTO DE ADUTORA

DOCUMENTOS DE REFERÊNCIA

Consórcio Elo Norte

VeTec — LENC

PROJ.	ROGERIO TADAO NOGUTI	
COORD. ÁREA	VERA LÚCIA AMARAL SARDINHA	
COORD. PROJ.	ETTORE J. BOTTURA	
RESP.TEC.	ETTORE J. BOTTURA	CREA: 0600440227

VERIFICAÇÃO DA CONFORMIDADE DERSA

EG/DIPRO	ANTONIO CAVAGLIANO
EG/DECOP	SOLANGE M. POLLAN
	JOSÉ LUIZ RIZZO

ESTA FOLHA É PROPRIEDADE DA DERSA DESENVOLVIMENTO RODOVIÁRIO S. A., E SEU CONTEÚDO NÃO PODE SER COPIADO OU REVELADO A TERCEIROS.
A LIBERAÇÃO OU A VERIFICAÇÃO DA CONFORMIDADE DESTE DOCUMENTO NÃO EXIME A PROJETISTA DE SUA RESPONSABILIDADE SOBRE O MESMO.

DERSA Desenvolvimento Rodoviário S. A.

EMPREENDIMENTO: RODOANEL MÁRIO COVAS - TRECHO NORTE — TRECHO: 16 — SUBTRECHO: 010

OBJETO: PERFIL DE BUEIRO

LOCAL: EST. 6028+13,60

ESC: 1:200 | LOTE 06 | PROJ. 077 | CÓDIGO: DE-15.16.010-H06/001 | REVISÃO B