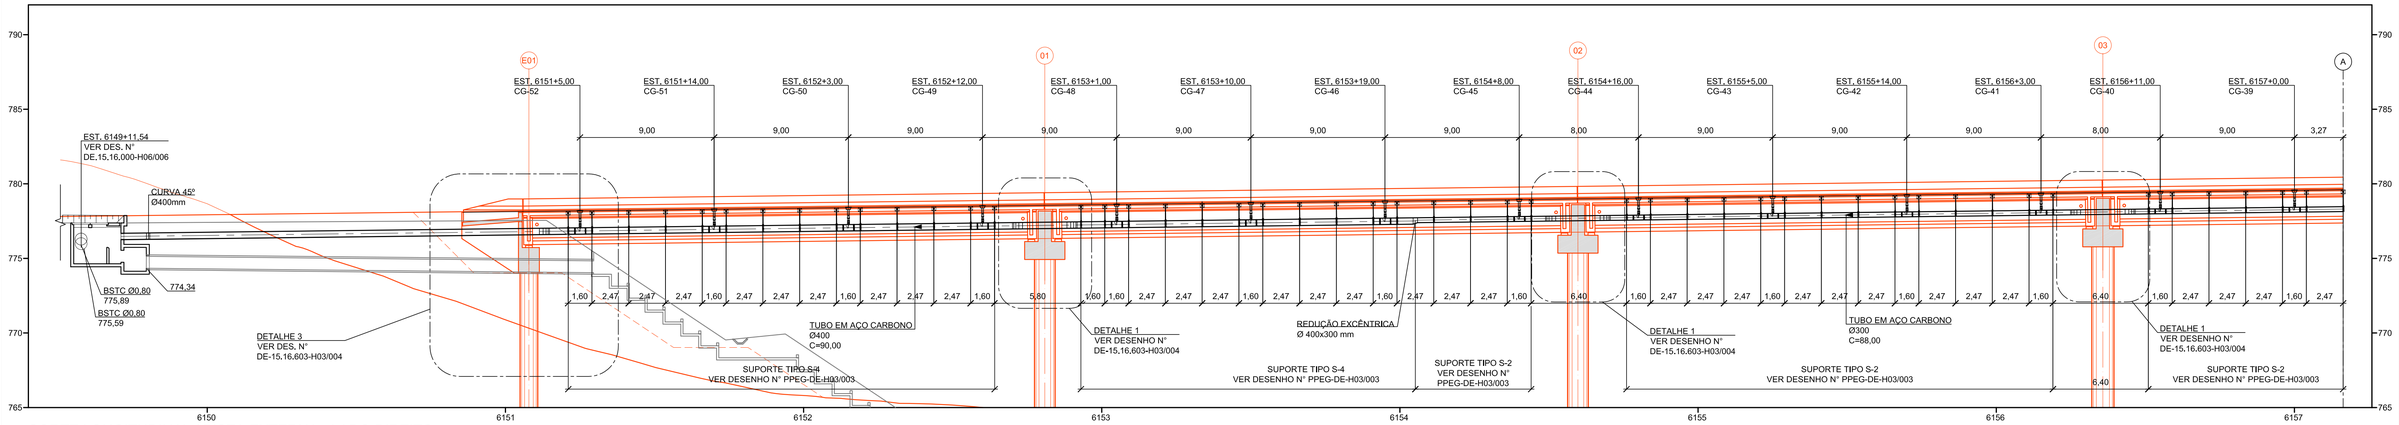

CORTE LONGITUDINAL / PISTA EXTERNA - LADO DIREITO

ESC. 1:200

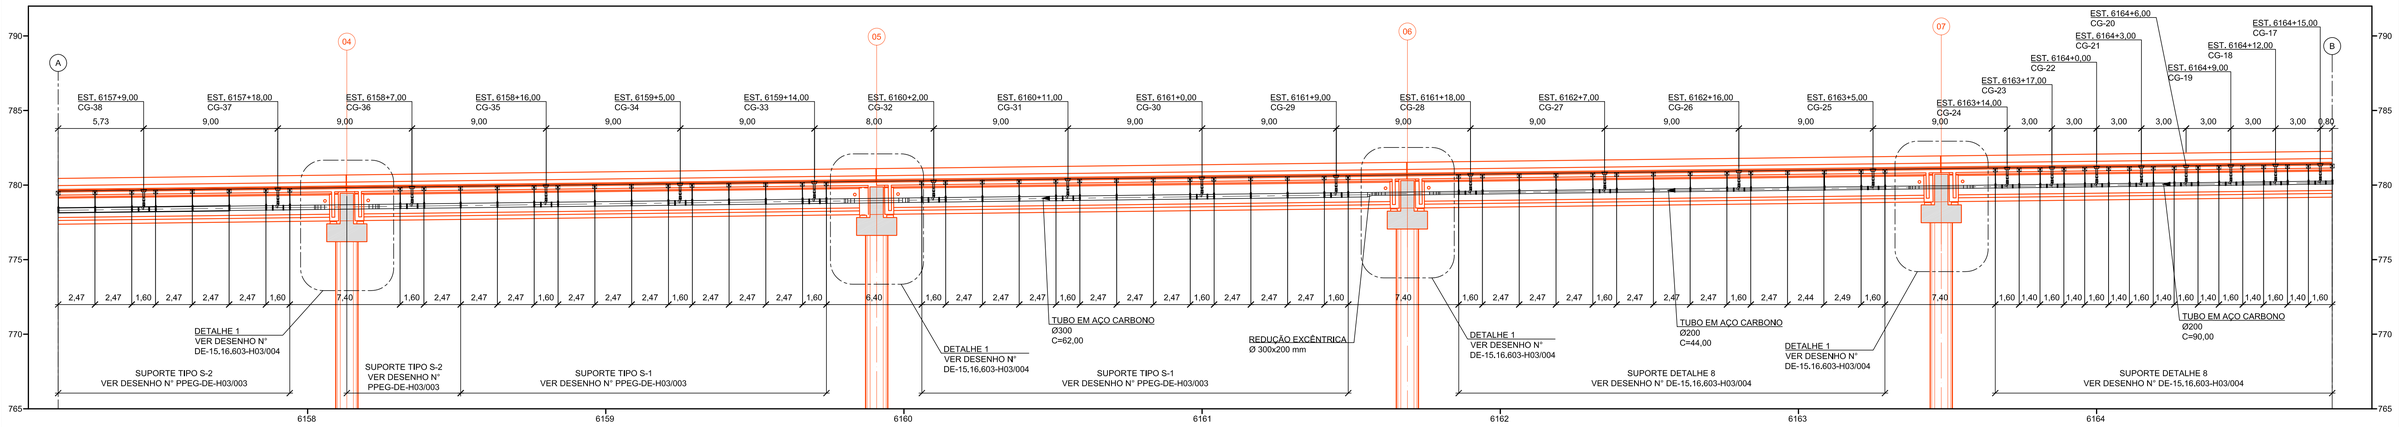

CORTE LONGITUDINAL / PISTA EXTERNA - LADO DIREITO

ESC. 1:200

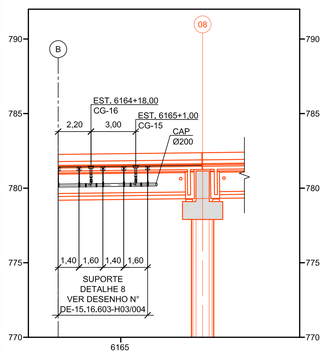

CORTE LONGITUDINAL / PISTA EXTERNA (LADO DIREITO)

ESC. 1:200

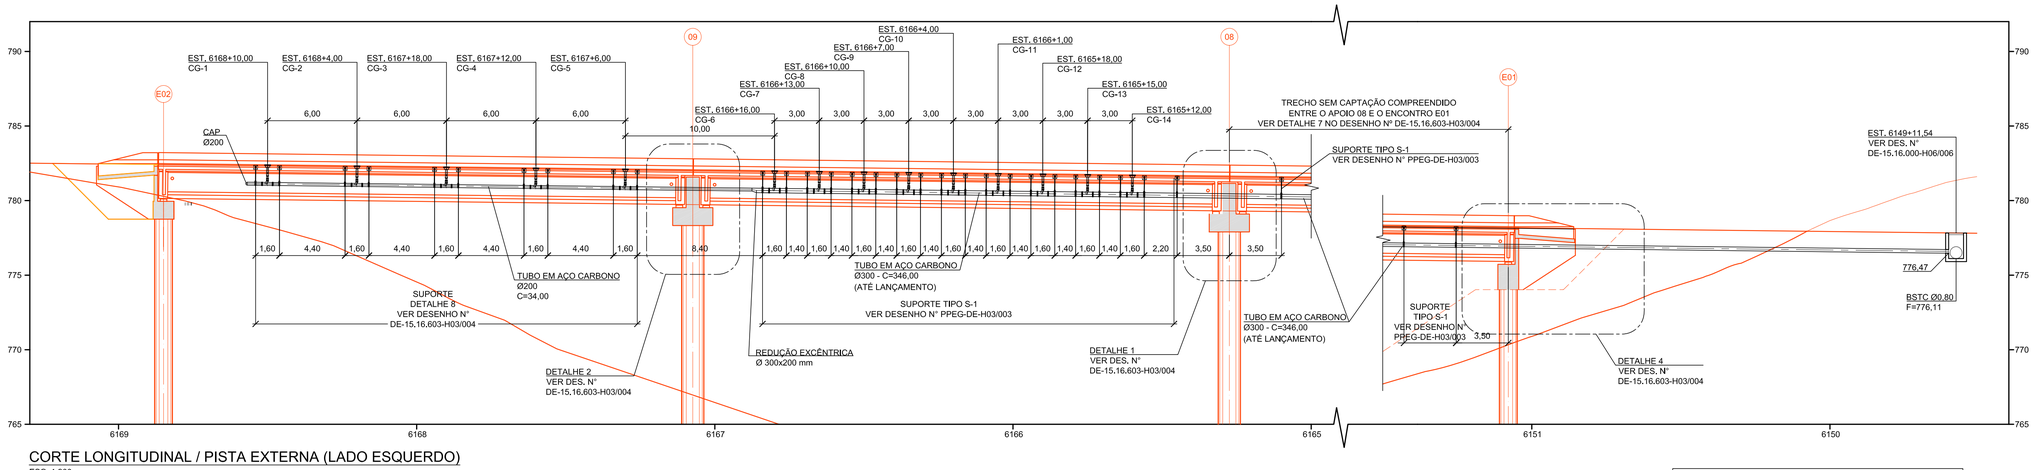

CORTE LONGITUDINAL / PISTA EXTERNA (LADO ESQUERDO)

ESC. 1:200

NOTAS:

1. MEDIDAS EM METRO E DIÂMETRO EM MILIMETROS, EXCETO INDICAÇÃO CONTRARIA.
2. PARA NOTAS E LEGENDAS VER DES. NºDE-15,16-603-H03/001.

N°	DISCRIMINAÇÃO	REVISOR	VERIFICAÇÃO DA CONFORMIDADE	
B	ALTERAÇÃO DOS DIÂMETROS DO SISTEMA DE DRENAGEM DA OAE	ETTORE J. BOTTURA JUL/16	MARIA B.S. NUNES/SOLANGE M. POLLAN JUL/16	ANTONIO CAVAGLIANO JUL/16

REVISÕES

CÓDIGO	OBJETO
DE-15.16.603-H03/001	LOCAÇÃO DAS CAPTAÇÕES DE DRENAGEM DA OAE 603
DE-15.16.603-F02/006	PROJETO GEOMÉTRICO - TRAÇADO EM PLANTA
DE-15.16.603-F02/005	PROJETO GEOMÉTRICO - TRAÇADO EM PLANTA
DE-15.16.603-C01/001	OAE 603 - PONTE SOBRE O RIBEIRÃO DAS LAVRAS

DOCUMENTOS DE REFERÊNCIA

Consórcio Elo Norte

PROJ.	ALESSANDRO MENDES RIBEIRO	SET/14
COORD. ÁREA	DÉBORA NOGUEIRA TARGAS	
COORD. PROJ	ETTORE J. BOTTURA	
RESP.TEC.	ETTORE J. BOTTURA	CREA: 0600440227

ARTICULAÇÃO DAS FOLHAS

VERIFICAÇÃO DA CONFORMIDADE DERSA

EG/DIPRO	ANTONIO CAVAGLIANO
EG/DECOP	SOLANGE M. POLLAN
	MARIA BEATRIZ SILVA NUNES

LOTE 06 | ESC: 1:200 | PROJ. 077

ESTA FOLHA É PROPRIEDADE DA DERSA DESENVOLVIMENTO RODOVIÁRIO S. A., E SEU CONTEÚDO NÃO PODE SER COPIADO OU REVELADO A TERCEIROS. A LIBERAÇÃO OU A VERIFICAÇÃO DA CONFORMIDADE DESTE DOCUMENTO NÃO EXIME A PROJETISTA DE SUA RESPONSABILIDADE SOBRE O MESMO.

DERSA Desenvolvimento Rodoviário S. A.

EMPREENDIMENTO: RODOANEL MÁRIO COVAS | TRECHO: 16 - NORTE | SUBTRECHO: 603

OBJETO: PERFIL

LOCAÇÃO DAS CAPTAÇÕES DE DRENAGEM DA OAE 603

LOCAL: EST. 6151+4,743 A EST. 6169+6,895 (PI) /EST. 6151+1,176 A EST. 6168+16,971 (PE)

OAE 603 - PONTE SOBRE RIBEIRÃO DAS LAVRAS

CÓDIGO: DE-15.16.603-H03/002 | REVISÃO: B