



CORTE LONGITUDINAL / PISTA INTERNA - LADO DIREITO
ESC. 1:200

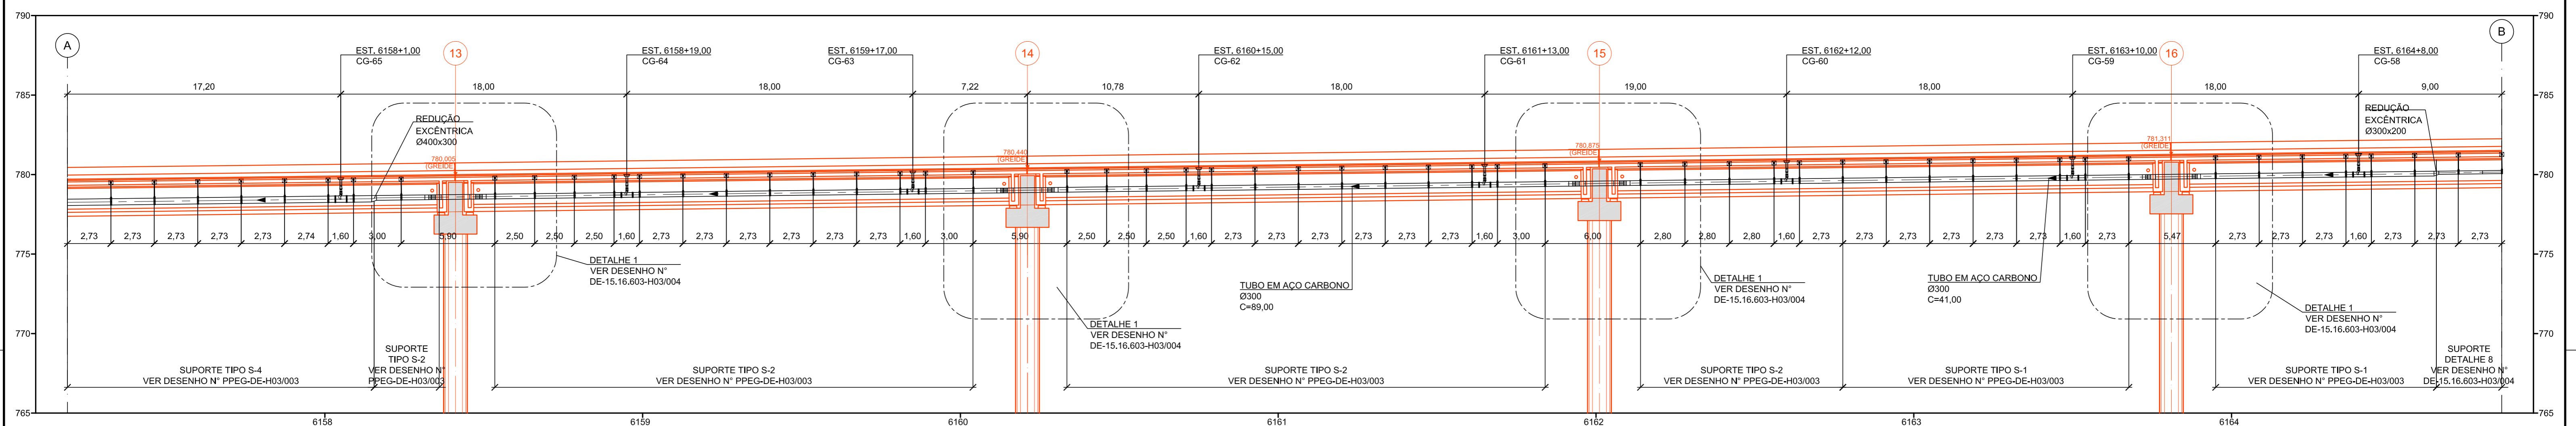

CORTE LONGITUDINAL / PISTA INTERNA - LADO DIREITO
ESC. 1:200

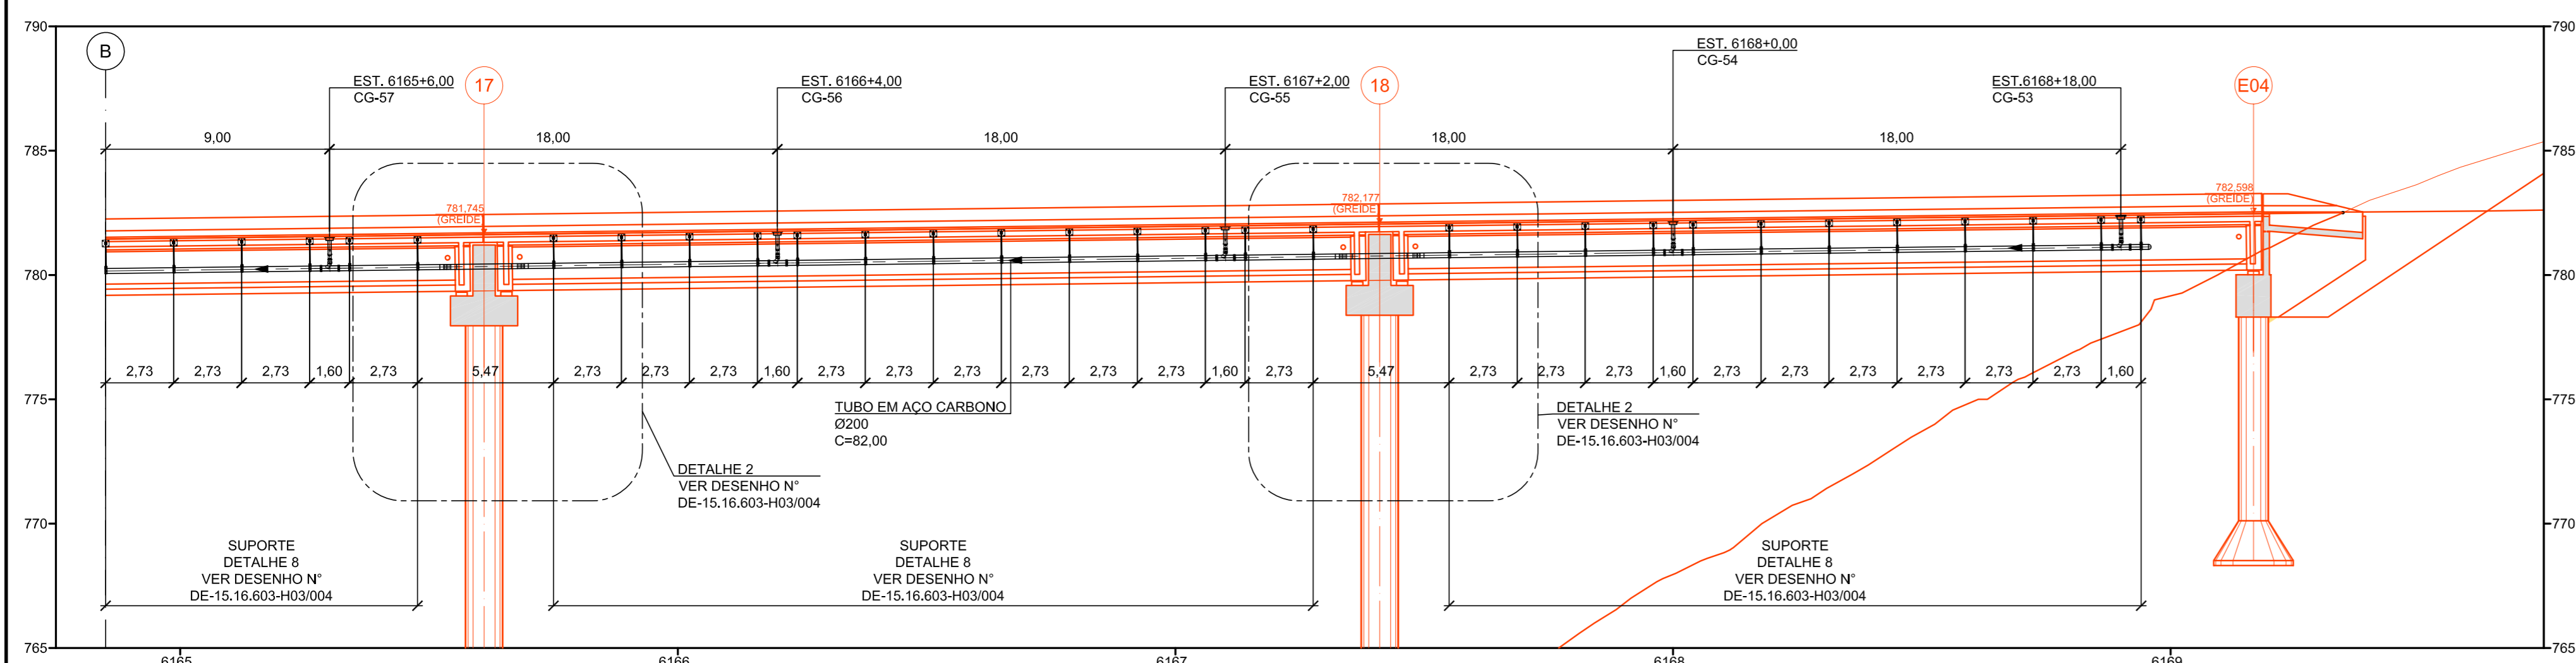

CORTE LONGITUDINAL / PISTA INTERNA - LADO DIREITO
ESC. 1:200

- NOTAS:
- MEDIDAS EM METRO E DIÂMETROS EM MILÍMETRO, EXCETO INDICAÇÃO CONTRÁRIA.
 - PARA NOTAS E LEGENDAS VER DES. Nº DE-15.16.603-H03/001.

<p>Consortório Elo Norte</p> <p>NETEC LENÇ</p>			<p>ARTICULAÇÃO DAS FOLHAS</p> <p>VERIFICAÇÃO DA CONFORMIDADE DERSA</p>		<p>ESTA FOLHA É PROPRIEDADE DA DERSA DESENVOLVIMENTO RODOVIÁRIO S. A., E SEU CONTEÚDO NÃO PODE SER COPIADO OU REVELADO A TERCEIROS. A LIBERAÇÃO OU A VERIFICAÇÃO DA CONFORMIDADE DESTES DOCUMENTOS NÃO EXIME O PROJETISTA DE SUA RESPONSABILIDADE SOBRE O MESMO.</p>		<p>DERSA Desenvolvimento Rodoviário S. A.</p> <p>EMPREENDIMENTO: RODOANEL MÁRIO COVAS TRECHO: 16 - NORTE SUBTRECHO: 603</p> <p>OBJETO: PERFIL</p> <p>LOCAL: EST. 6151+4,743 A EST. 6169+6,895 (PI) / EST. 6151+1,176 A EST. 6168+16,971 (PE)</p> <p>OA E 603 - PONTE SOBRE RIBEIRÃO DAS LAVRAS</p>			
<p>DE-15.16.603-H03/001 LOCAÇÃO DAS CAPTAÇÕES DE DRENAGEM DA OAE 603</p> <p>DE-15.16.603-F02/006 PROJETO GEOMÉTRICO - TRAÇADO EM PLANTA</p> <p>DE-15.16.603-F02/005 PROJETO GEOMÉTRICO - TRAÇADO EM PLANTA</p> <p>DE-15.16.603-C01/001 OAE 603 - PONTE SOBRE RIBEIRÃO DAS LAVRAS</p>			<p>PROJ. ALESSANDRO MENDES RIBEIRO SET/14</p> <p>COORD. ÁREA DÉBORA NOGUEIRA TARGAS</p> <p>COORD. PROJ. ETTORE J. BOTTURA</p> <p>RESP. TEC. ETTORE J. BOTTURA CREA: 060044027</p>		<p>EG/DIPRO ANTONIO CAVAGLIANO</p> <p>EG/DECOP SOLANGE M. POLLAN</p> <p>MARIA BEATRIZ SILVA NUNES</p>		<p>LOTE 06</p> <p>ESC: 1:200</p> <p>PROJ. 077</p>		<p>CÓDIGO: DE-15.16.603-H03/003</p> <p>REVISÃO: B</p>	
<p>8 ALTERAÇÃO DOS DIÂMETROS DO SISTEMA DE DRENAGEM DA OAE</p> <p>DISCRIMINAÇÃO REVISOR VERIFICAÇÃO DA CONFORMIDADE</p>			<p>REVISÕES</p> <p>REVISOR REVISOR VERIFICAÇÃO DA CONFORMIDADE</p>		<p>DOCUMENTOS DE REFERÊNCIA</p>		<p>CÓDIGO</p>		<p>OBJETO</p>	