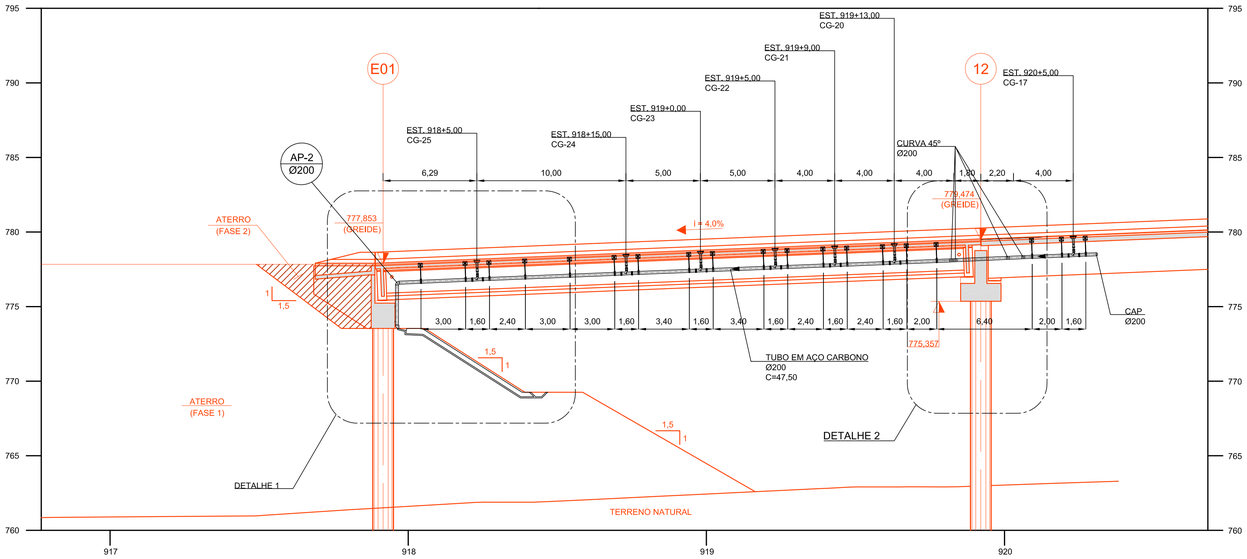

CORTE LONGITUDINAL / PISTA LADO DIREITO

ESC. 1:200

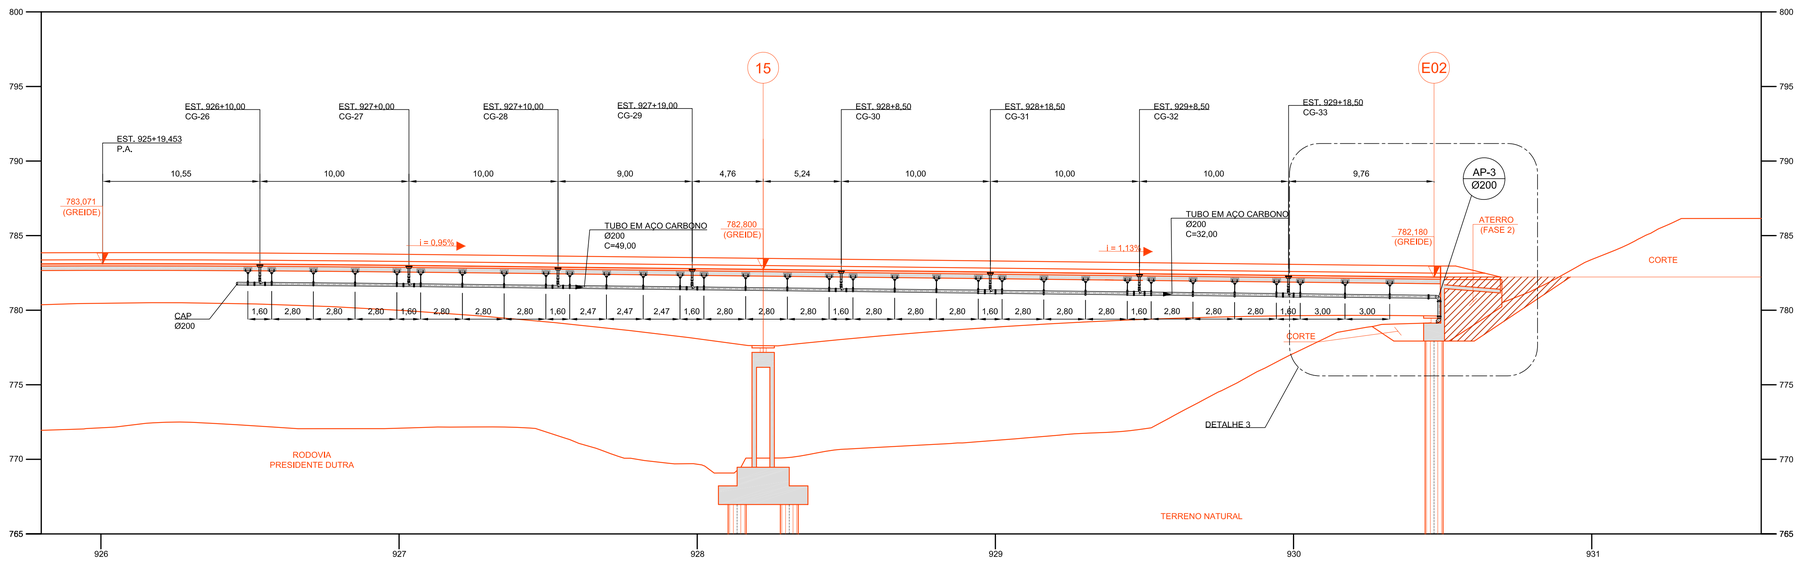

CORTE LONGITUDINAL / PISTA LADO ESQUERDO

ESC. 1:200

NOTAS:

1. MEDIDAS EM METRO E DIÂMETROS EM MILÍMETROS, EXCETO INDICAÇÃO CONTRÁRIA.
2. PARA NOTAS, LEGENDA E DETALHES VER DESENHO Nº DE-15,16,615-H03/001.

N°	DISCRIMINAÇÃO	REVISOR	VERIFICAÇÃO DA CONFORMIDADE			
B	ALTERAÇÃO DOS DIÂMETROS DO SISTEMA DE DRENAGEM DA OAE	ETTORE J. BOTTURA JUL/16	MARIA B.S. NUNES/SOLANGE M. POLLAN JUL/16	ANTONIO CAVAGLIANO JUL/16		

REVISÕES

CÓDIGO	OBJETO
DE-15.16.615-H04/0201	DRENAGEM DE VIAS
DE-15.16.615-H04/019	DRENAGEM DE VIAS
DE-15.16.615-C01/010	OAE 615 - PONTE SOBRE A RODOVIA PRESIDENTE DUTRA

DOCUMENTOS DE REFERÊNCIA

Consórcio Elo Norte

PROJ.	ALESSANDRO MENDES RIBEIRO	JUL/14
COORD. ÁREA	DÉBORA NOGUEIRA TARGAS	
COORD. PROJ	ETTORE JOSÉ BOTTURA	
RESP.TEC.	ETTORE JOSÉ BOTTURA	CREA: 060044027

ARTICULAÇÃO DAS FOLHAS

VERIFICAÇÃO DA CONFORMIDADE DERSA

EG/DIPRO	ANTONIO CAVAGLIANO
EG/DECOP	SOLANGE M. POLLAN
	MARIA BEATRIZ SILVA NUNES

ESTA FOLHA É PROPRIEDADE DA DERSA DESENVOLVIMENTO RODOVIÁRIO S. A., E SEU CONTEÚDO NÃO PODE SER COPIADO OU REVELADO A TERCEIROS. A LIBERAÇÃO OU A VERIFICAÇÃO DA CONFORMIDADE DESTE DOCUMENTO NÃO EXIME A PROJETISTA DE SUA RESPONSABILIDADE SOBRE O MESMO.

DERSA Desenvolvimento Rodoviário S. A.

EMPREENDIMENTO: RODOANEL MÁRIO COVAS TRECHO: 16 - NORTE SUBTRECHO: 615

OBJETO: PERFIL
LOCAÇÃO DAS CAPTAÇÕES DE DRENAGEM DA OAE 615

LOCAL: EST. 917+17,597 a EST. 930+5,642
OAE 615 - PONTE SOBRE RODOVIA PRESIDENTE DUTRA

ESC: 1:200	LOTE 6	CÓDIGO: DE-15.16.615-H03/003	REVISÃO B
	PROJ. 077		