




PERFIL DE TUBO CAMISA DE CONCRETO DN 1200mm
EST. 7154+6,328 (EIXO ACESSO AO AEROPORTO)

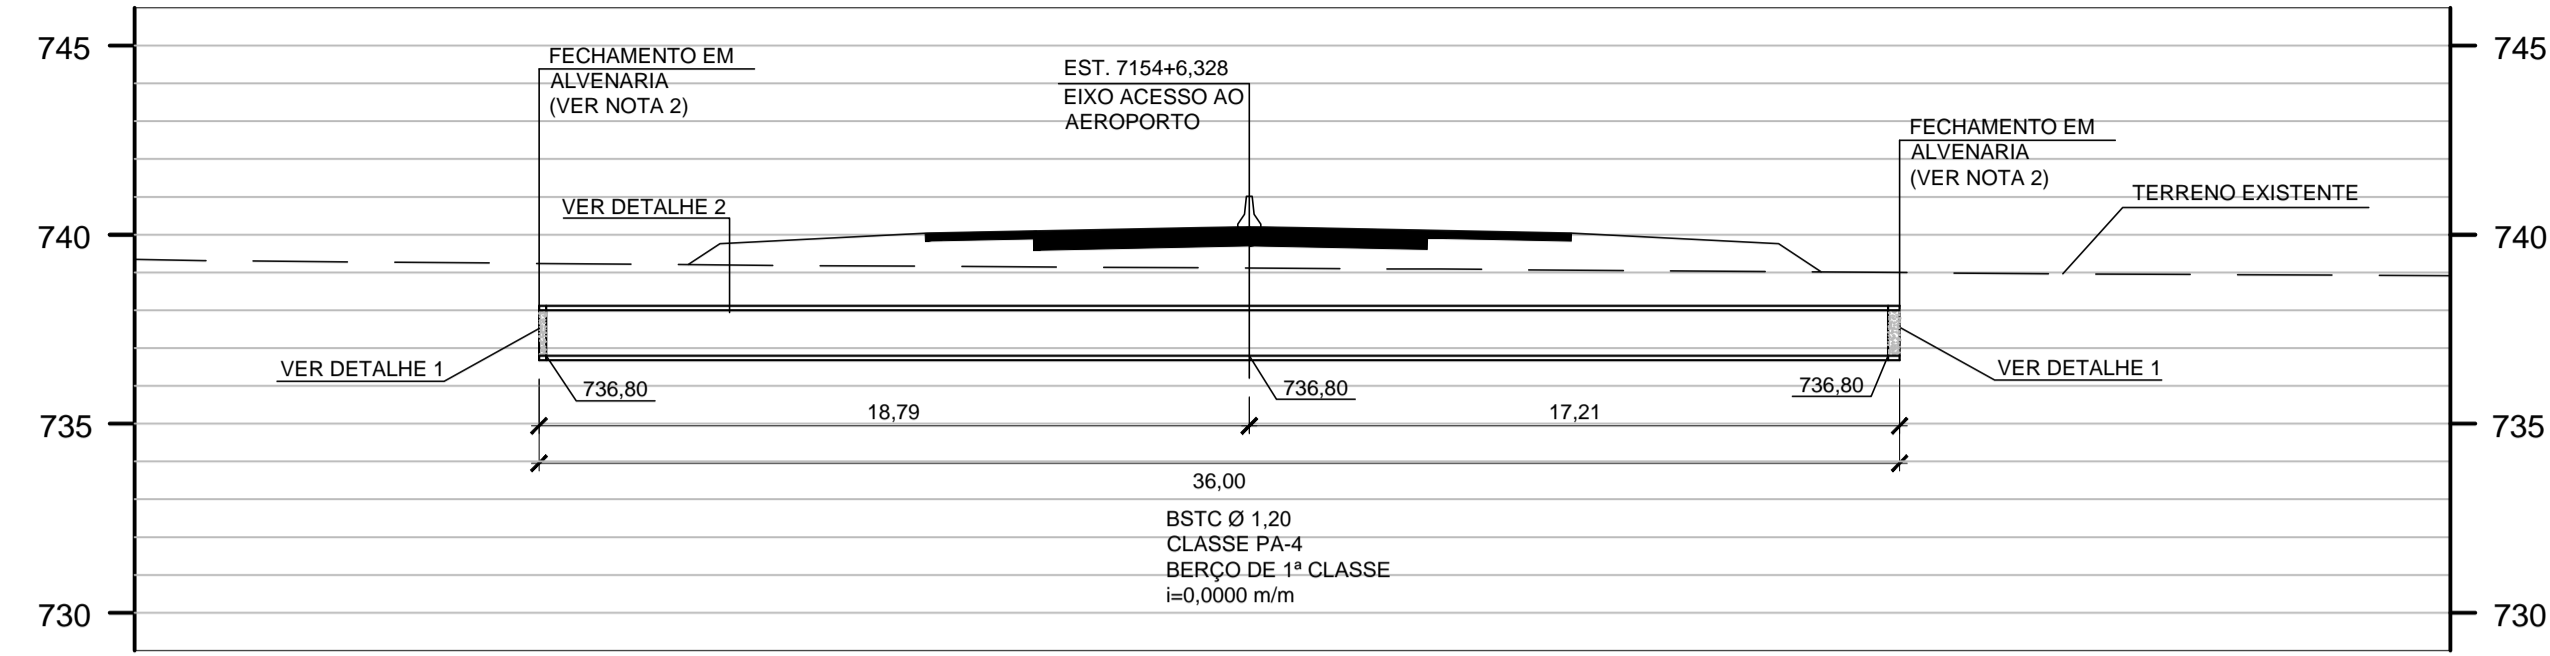



PERFIL DE TUBO CAMISA DE CONCRETO DN 1200mm
EST. 7158+17,824 (EIXO ACESSO AO AEROPORTO)

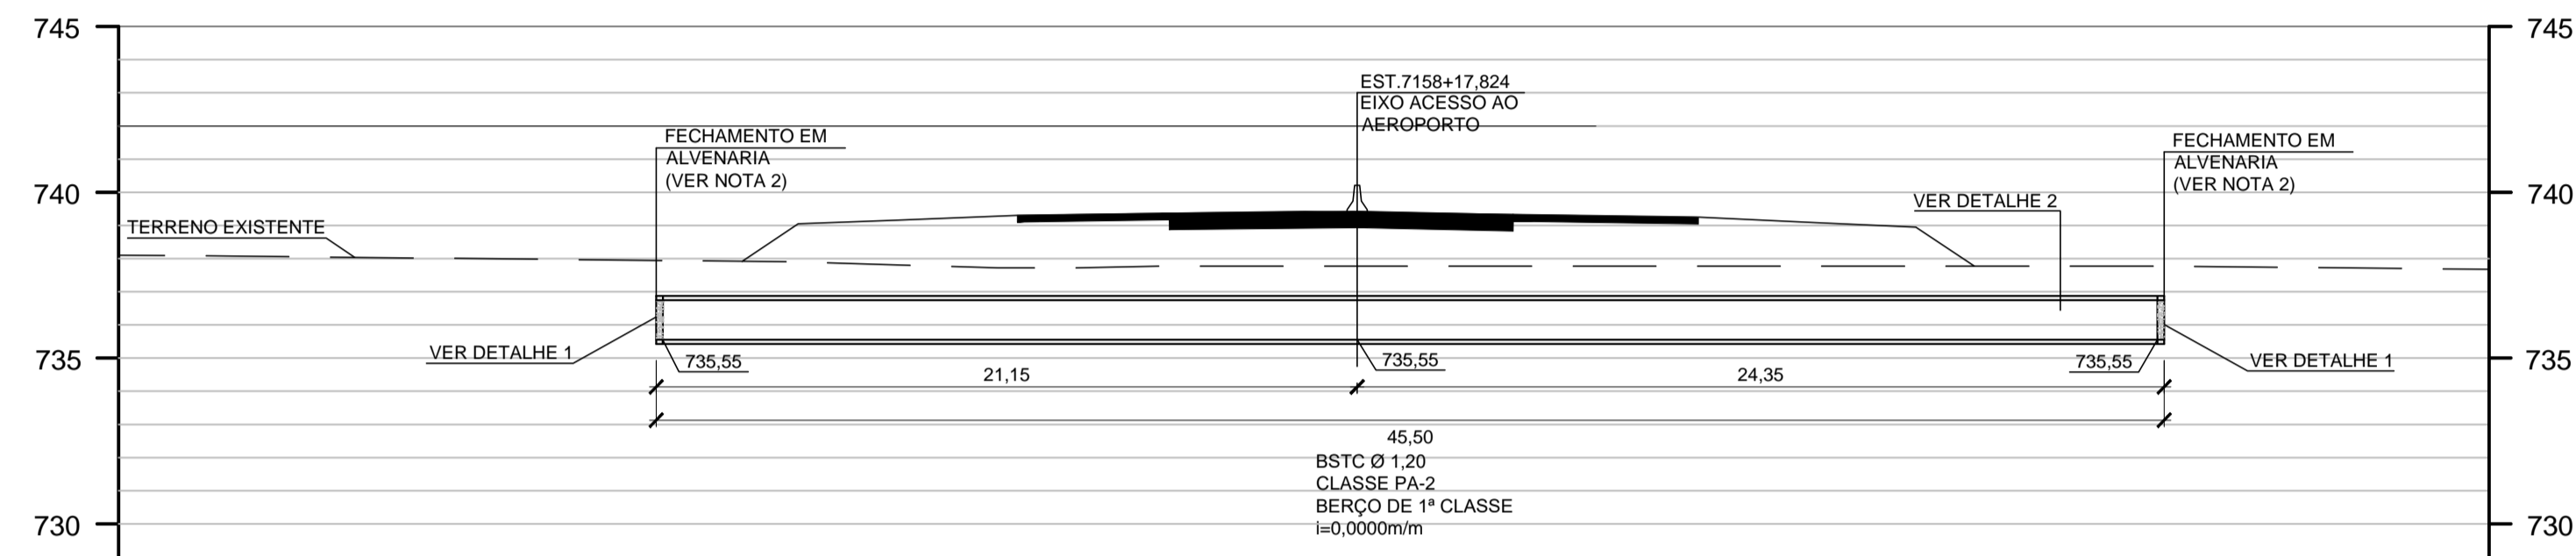

PERFIL DE TUBO CAMISA DE CONCRETO DN 600 mm
EST. 7154+1,684 (EIXO ACESSO AO AEROPORTO)

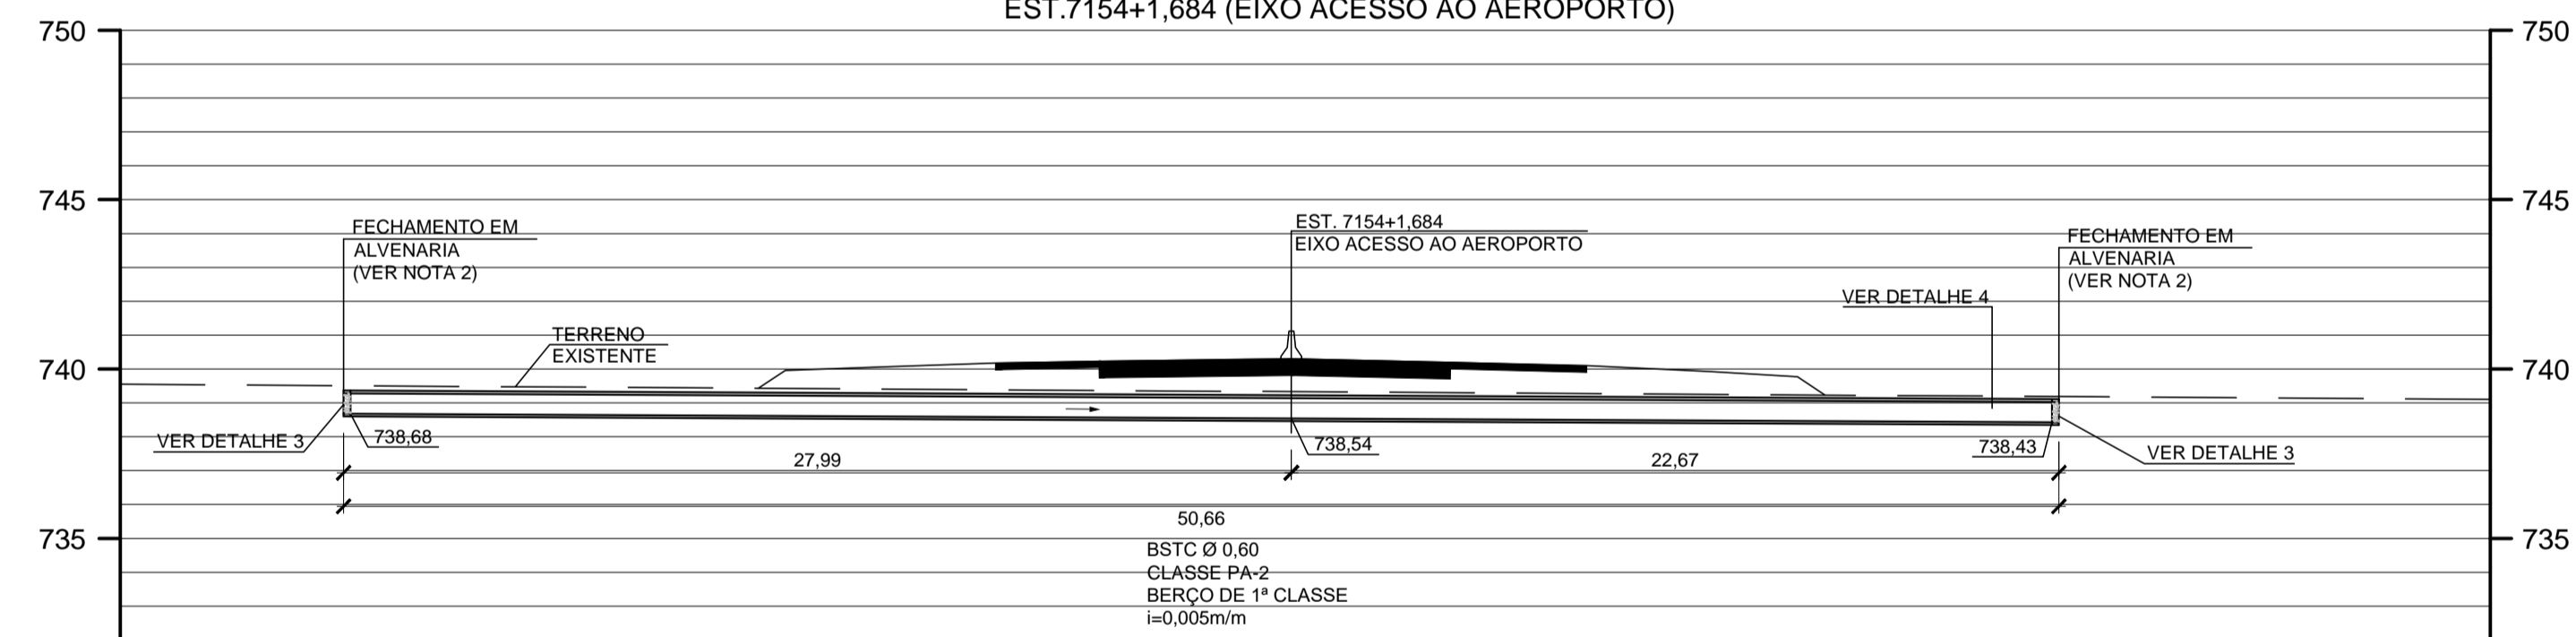

PERFIL DE TUBO CAMISA DE CONCRETO DN 600 mm
EST. 7158+16,017 (EIXO ACESSO AO AEROPORTO)

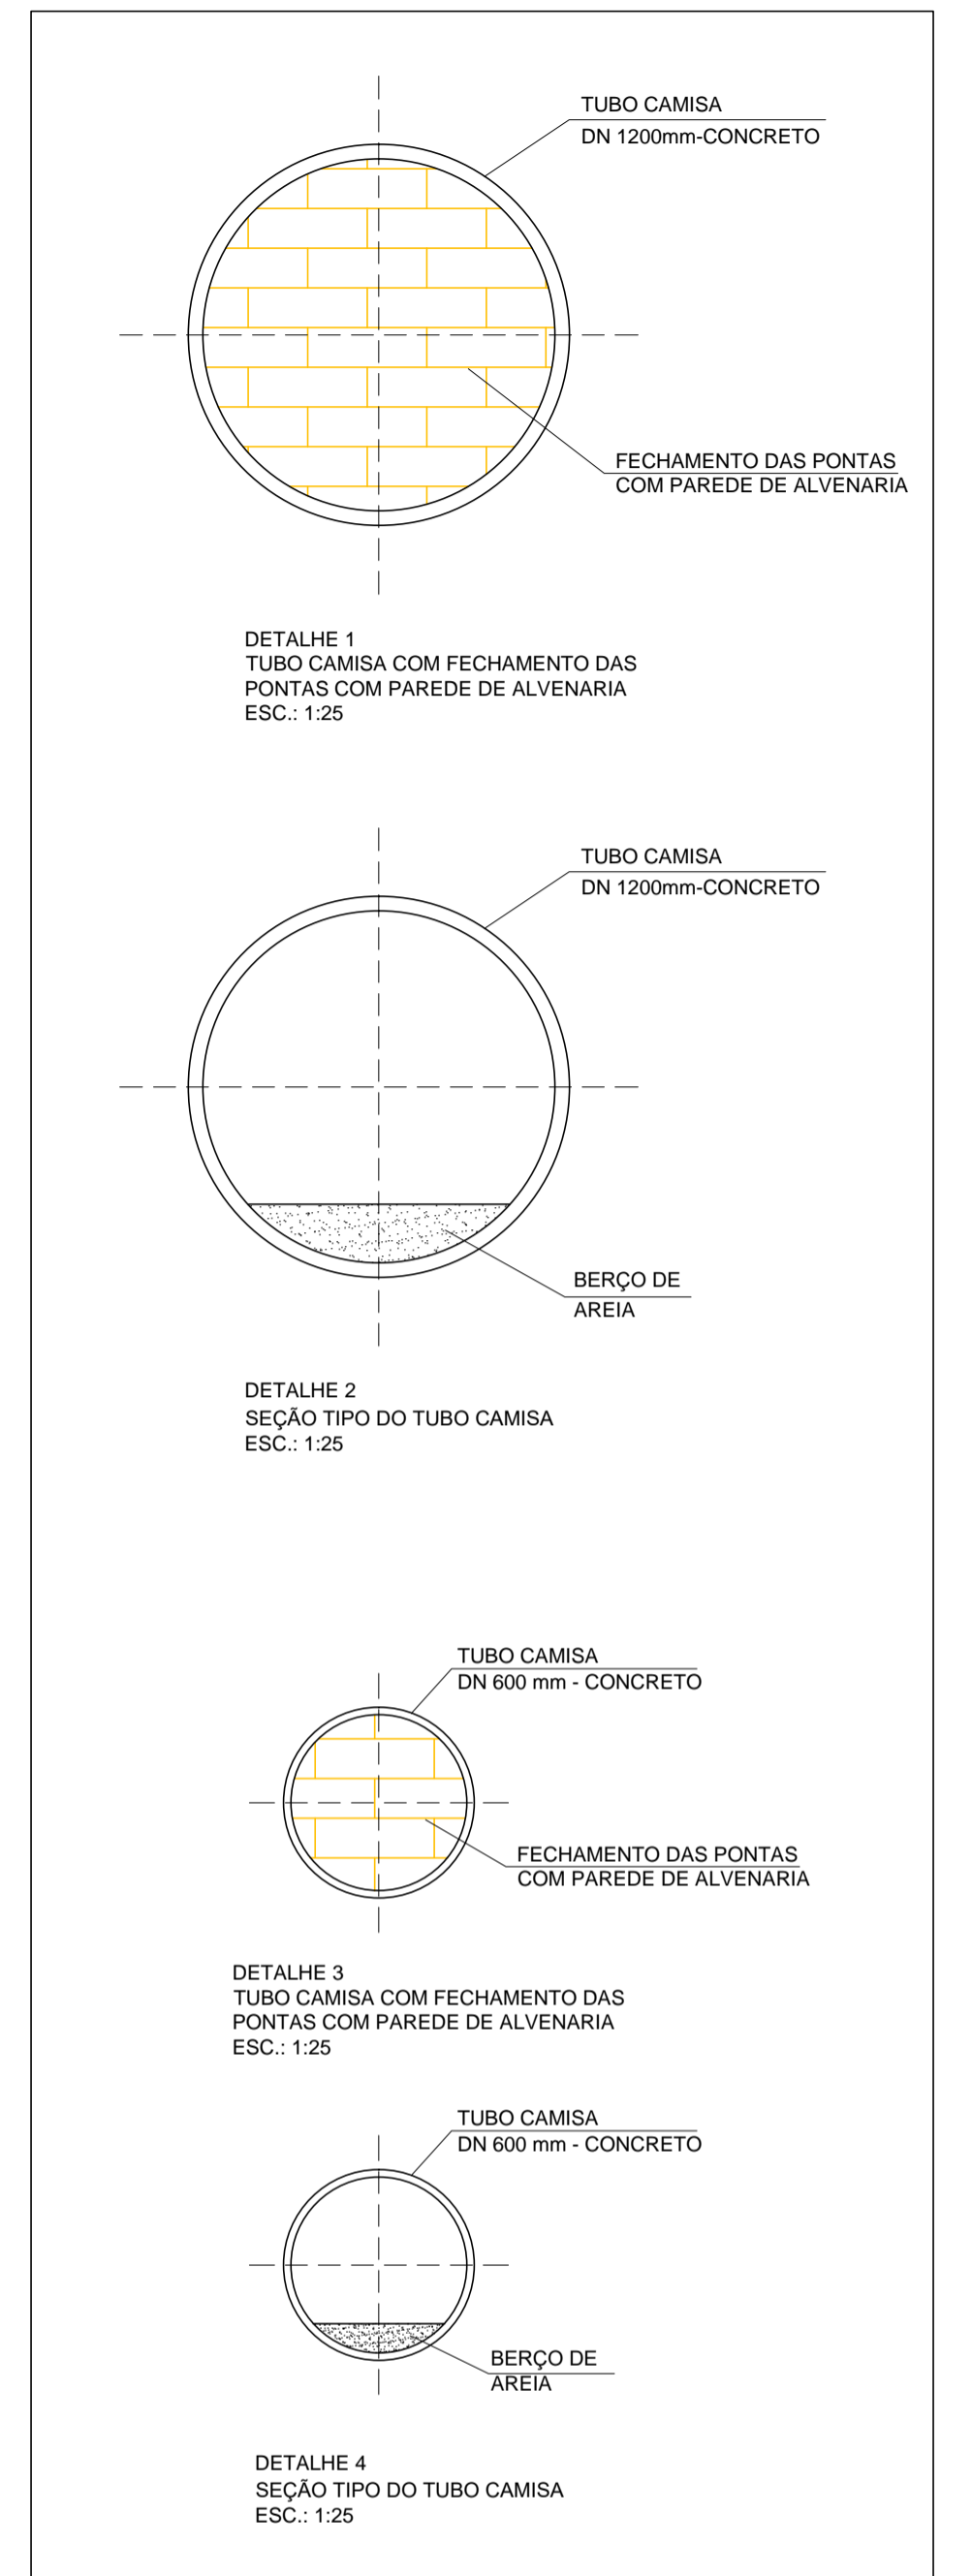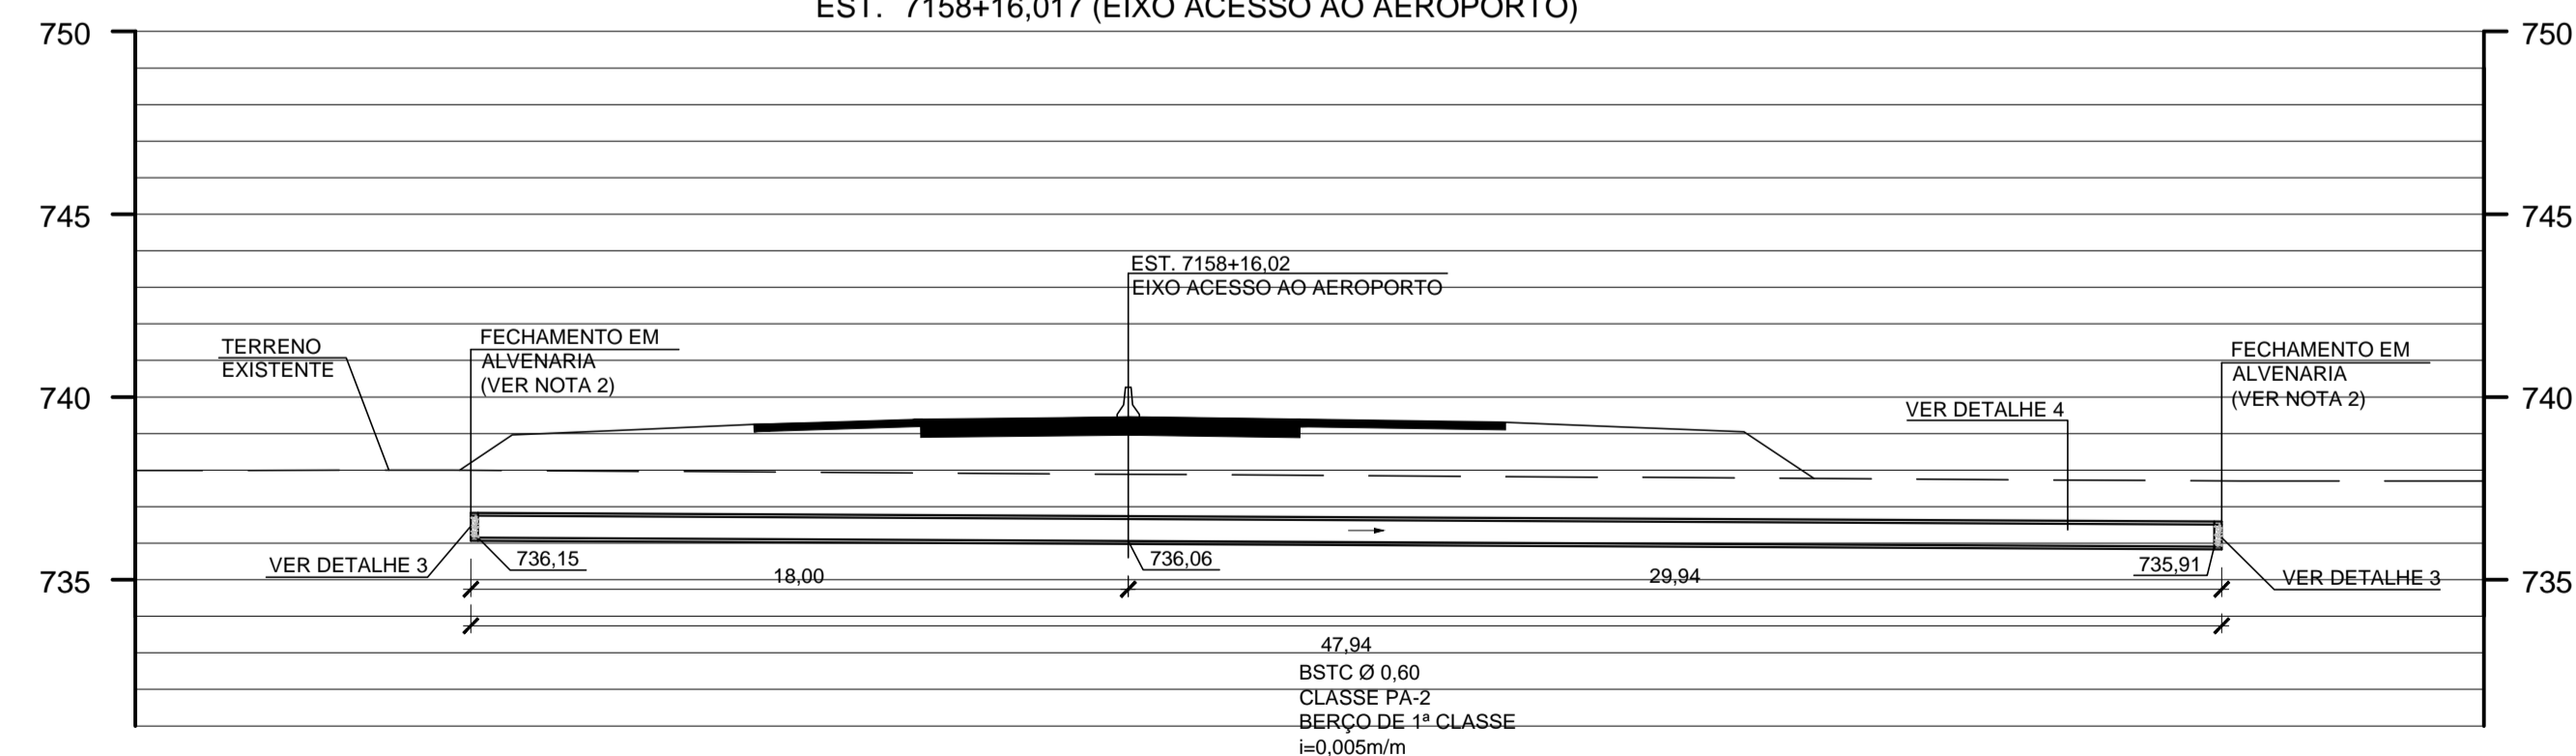

NOTAS

- 1 - COTAS E DIMENSÕES EM METRO, EXCETO ONDE INDICADO;
- 2 - AS EXTREMIDADES DO TUBO CAMISA TERÃO FECHAMENTO COM PAREDE DE ALVENARIA;
- 3 - AS COTAS PARA IMPLANTAÇÃO DEVEM SER CONFIRMADAS EM CAMPO;
- 4 - BERÇOS PARA ASSENTAMENTO DOS TUBOS DE CONCRETO DEVERÃO SER DE 1ª CLASSE, CONFORME DE-PP-H07/072.

								ESTA FOLHA É PROPRIEDADE DA DERSA DESENVOLVIMENTO RODOVIÁRIO S. A., E SEU CONTEÚDO NÃO PODE SER COPIADO OU REVELADO A TERCEIROS. A LIBERAÇÃO OU A VERIFICAÇÃO DA CONFORMIDADE DESTES DOCUMENTOS NÃO EXIME A PROJETISTA DE SUA RESPONSABILIDADE SOBRE O MESMO.	
				VERIFICAÇÃO DA CONFORMIDADE DERSA				LOTE 06 ESC: 1:200	
				PROJ. RODRIGO TADAO NOGUEI DEZ/15 COORD. ÁREA SERGIO NEVES COORD. PROJ. ETTORE J. BOTTURA RESP. TEC. ETTORE J. BOTTURA CREA: 060044027				EG/DIPRO ANTONIO CAVAGLIANO EG/DECOP SOLANGE M. POLLAN	
				DE-15.16.707-02/007 REMANEJAMENTO DE ADUTORA - AV. CAMACAM DE-15.16.707-02/005 REMANEJAMENTO DE ESGOTO - AV. CANDEIA E AV. CAMACAM DE-15.16.707-02/004 REMANEJAMENTO DE ADUTORA - AV. CANDEIA				CÓDIGO: DE-15.16.707-H06/001 REVISÃO: B	
DISCRIMINAÇÃO REVISOR VERIFICAÇÃO DA CONFORMIDADE				CÓDIGO OBJETO DOCUMENTOS DE REFERÊNCIA				EMPREENDIMENTO: RODDANIEL MÁRIO COVAS TRECHO: 16 NORTE SUBTRECHO: 707 OBJETO: PERFIL DE BUEIRO PERFILES DE TUBOS CAMISA - AV. CANDEIA E CAMACAM LOCAL: ESTACAS 7154+1,684 , 7154+6,328 , 7158+17,743 , 7158+16,017 e 7158+17,824 ACESSO AO AEROPORTO	
R E V I S Õ E S				N° MODIFICAÇÃO NA REDE E NOMENCLATURA ETTORE J. BOTTURA 11/16 SOLANGE M. POLLAN 11/16 ANTONIO CAVAGLIANO 11/16				CREA: 060044027	