PERFIL DO BUEIRO NA ESTACA 5199+4,50

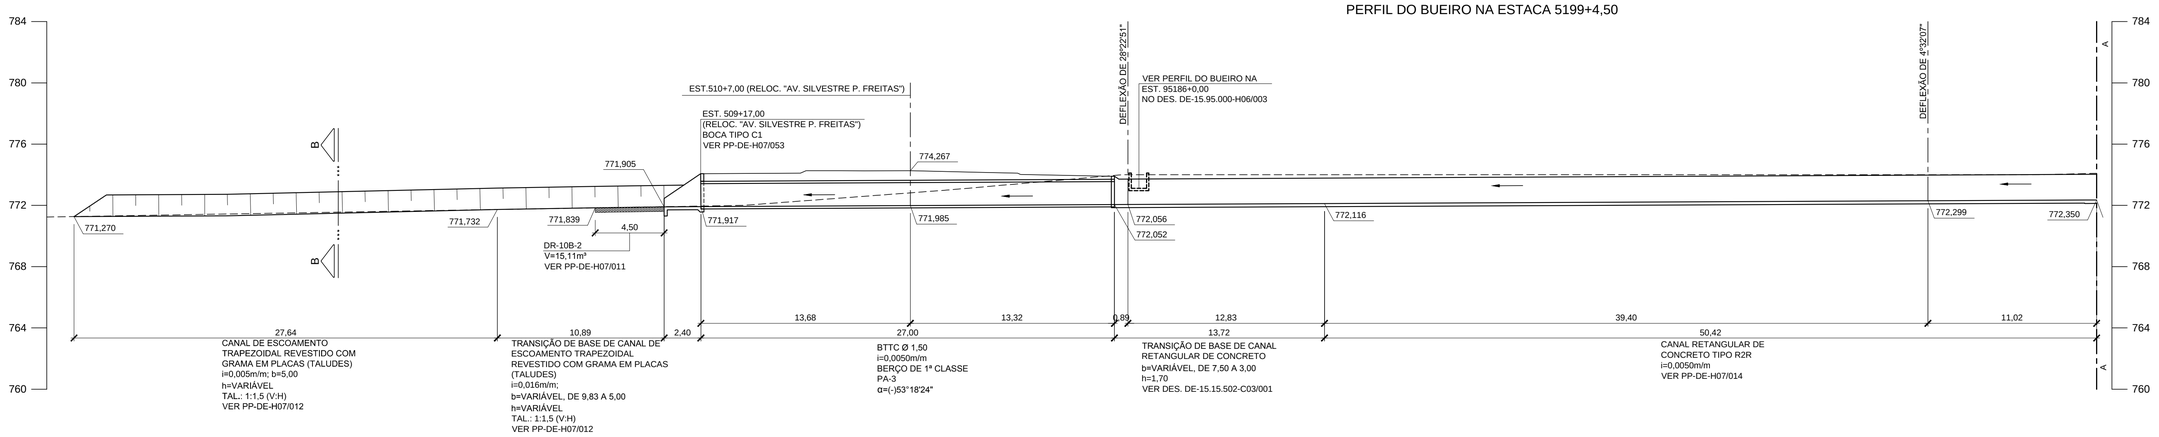

PERFIL DO BUEIRO NA ESTACA 5199+4,50

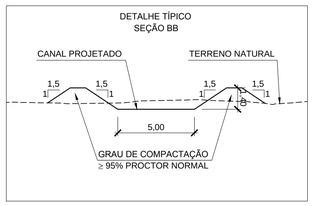

NOTAS:

1. COTAS E DIMENSÕES EM METRO.
2. OS GABIÕES UTILIZADOS DEVEM TER TELA RECOBERTA COM PVC, COM ESPESSURA MÍNIMA DE 0,40mm, DE ACORDO COM A NBR-10514/88.
3. AS COTAS E DIMENSÕES DEVERÃO SER VERIFICADAS EM CAMPO E AS DECLIVIDADES DE PROJETO DEVERÃO SER MANTIDAS RIGOROSAMENTE, TENDO EM VISTA OS RECALQUES PREVISTOS.
4. ESTAS ESTRUTURAS MOLDADAS IN LOCO NÃO PODERÃO SER SUBSTITUÍDAS POR PRÉ MOLDADOS.
6. O BUEIRO E O ATERRO DEVEM SER ASSENTADOS EM TERRENO FIRME.
7. POR DEBAIXO DA BASE DAS ESTRUTURAS DE DRENAGEM, CASO SEJAM IDENTIFICADAS ARGILAS MOLES ORGÂNICAS E/OU COM MATÉRIAS ORGÂNICAS, ATERROS LANÇADOS INCONSOLIDADOS E AREIAS MUITO ARGILOSAS FOFAS SATURADAS, ESTAS DEVERÃO SER REMOVIDAS, APÓS APROVAÇÃO E LIBERAÇÃO DA FISCALIZAÇÃO DA OBRA. NESTE CASO, ANTES DE SE EXECUTAR O BERÇO DO BUEIRO, LANÇAR UMA CAMADA INICIAL DE RACHÃO COMPACTADA CONTRA O TERRENO (AGULHADA). A LARGURA DA CAVA DE REMOÇÃO, DEVE FICAR LIMITADA À BASE DAS ESTRUTURAS, EXCETO NO CASO DAS REMOÇÕES PARA OS ATERROS.
8. NO CASO DE OCORRER MACIÇO ROCHOSO AFLORANDO NO NÍVEL DE APOIO DA GALERIA, A FISCALIZAÇÃO DEVERÁ SER COMUNICADA E, COM APOIO DA ÁREA DE PROJETOS DA DERSA, DEVERÁ DEFINIR OS TRECHOS E AS ESPESSURAS DE MATERIAL ROCHOSO A SER RETIRADO.
9. O ATERRO COMPACTADO SÓ PODERÁ SER EXECUTADO EM ZONAS TOTALMENTE DRENADAS E SECAS.
10. A GALERIA DEVERÁ SER CONSTRUÍDA ANTERIORMENTE AO MURO.

" A LIBERAÇÃO PELA EG/DIPRO DESTE DOCUMENTO TÉCNICO NÃO IMPLICA NA LIBERAÇÃO DA EXECUÇÃO DOS SERVIÇOS CORRESPONDENTES, POIS, DEVEM SER VERIFICADOS OS LIMITES LICENCIADOS NA "LICENÇA DE INSTALAÇÃO - LI", ENTRE OUTRAS LIBERAÇÕES PERTINENTES".

Nº	DISCRIMINAÇÃO	REVISOR	VERIFICAÇÃO DA CONFORMIDADE

REVISÕES

CÓDIGO	OBJETO
DE-15.15.000-H06/010	PERFIL DE BUEIRO
DE-15.95.000-H04/003	PLANTA

DOCUMENTOS DE REFERÊNCIA

consórcio planservi engenharia TYPSA ENGECORPS

PROJ.	HUGO H. HIRATA	09/14
COORD. ÁREA	LILIANE LOPES C. A. PINTO	
COORD. PROJ	EDISON DOS SANTOS	
RESP.TEC.	EDISON DOS SANTOS	CREA: 0600403213

VERIFICAÇÃO DA CONFORMIDADE DERSA

EG/DIPRO	ANTONIO CAVAGLIANO	09/14
EG/DECOP	JOSÉ LUIZ RIZZO	09/14
EG/DECOP	MARIA BEATRIZ S. NUNES	09/14

ESTA FOLHA É PROPRIEDADE DA DERSA DESENVOLVIMENTO RODOVIÁRIO S. A., E SEU CONTEÚDO NÃO PODE SER COPIADO OU REVELADO A TERCEIROS.
A LIBERAÇÃO OU A VERIFICAÇÃO DA CONFORMIDADE DESTE DOCUMENTO NÃO EXIME A PROJETISTA DE SUA RESPONSABILIDADE SOBRE O MESMO.

DERSA Desenvolvimento Rodoviário S. A.

EMPREENDIMENTO: RODOANEL MÁRIO COVAS — TRECHO: 95-NORTE SUBTRECHO: 000

OBJETO: PERFIL DE BUEIRO

LOCAL: EST. 5199+4,50

COMPATIBILIZAÇÃO DAS OBRAS DE TERRAPLENAGEM DO RODOANEL COM O FUTURO FERROANEL

ESC:	LOTE	CÓDIGO:	REVISÃO
INDICADA	LOTE 5	DE-15.95.000-H06/002	A
	PROJ. 073		