
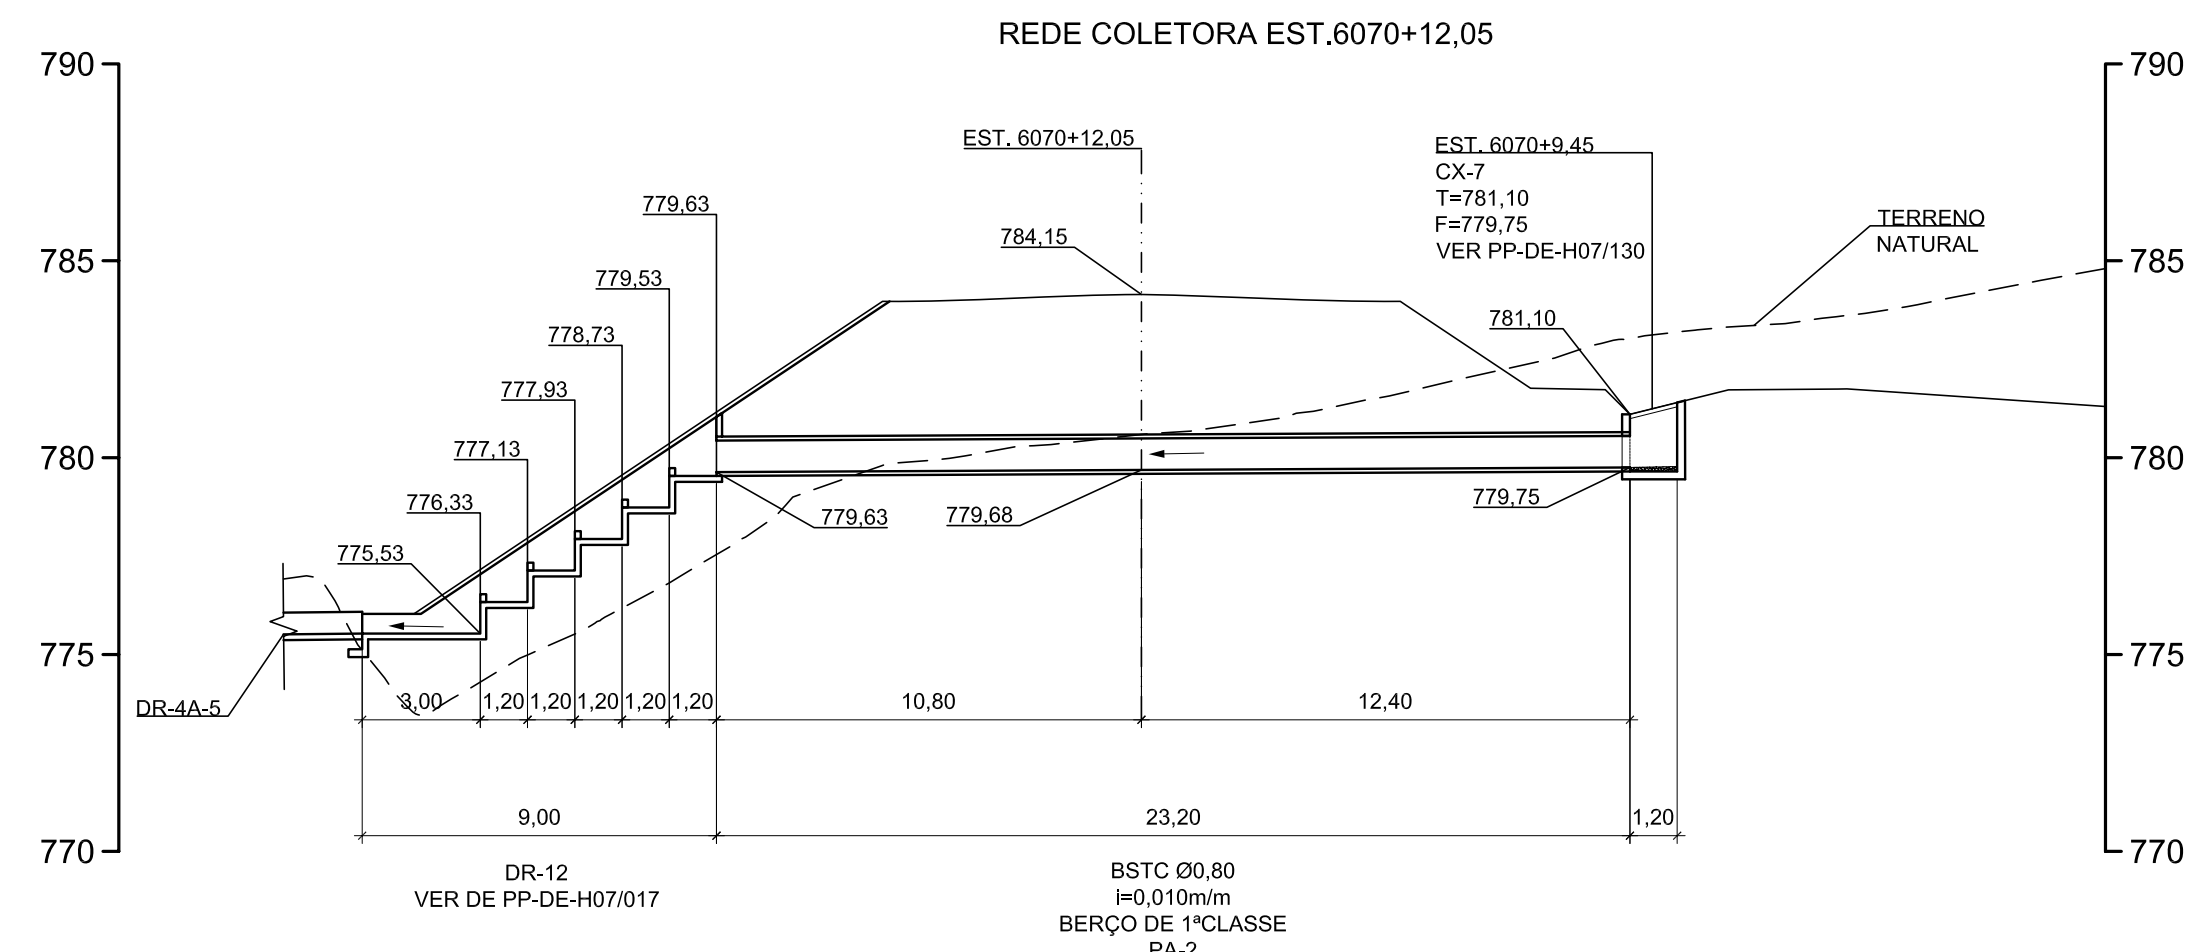
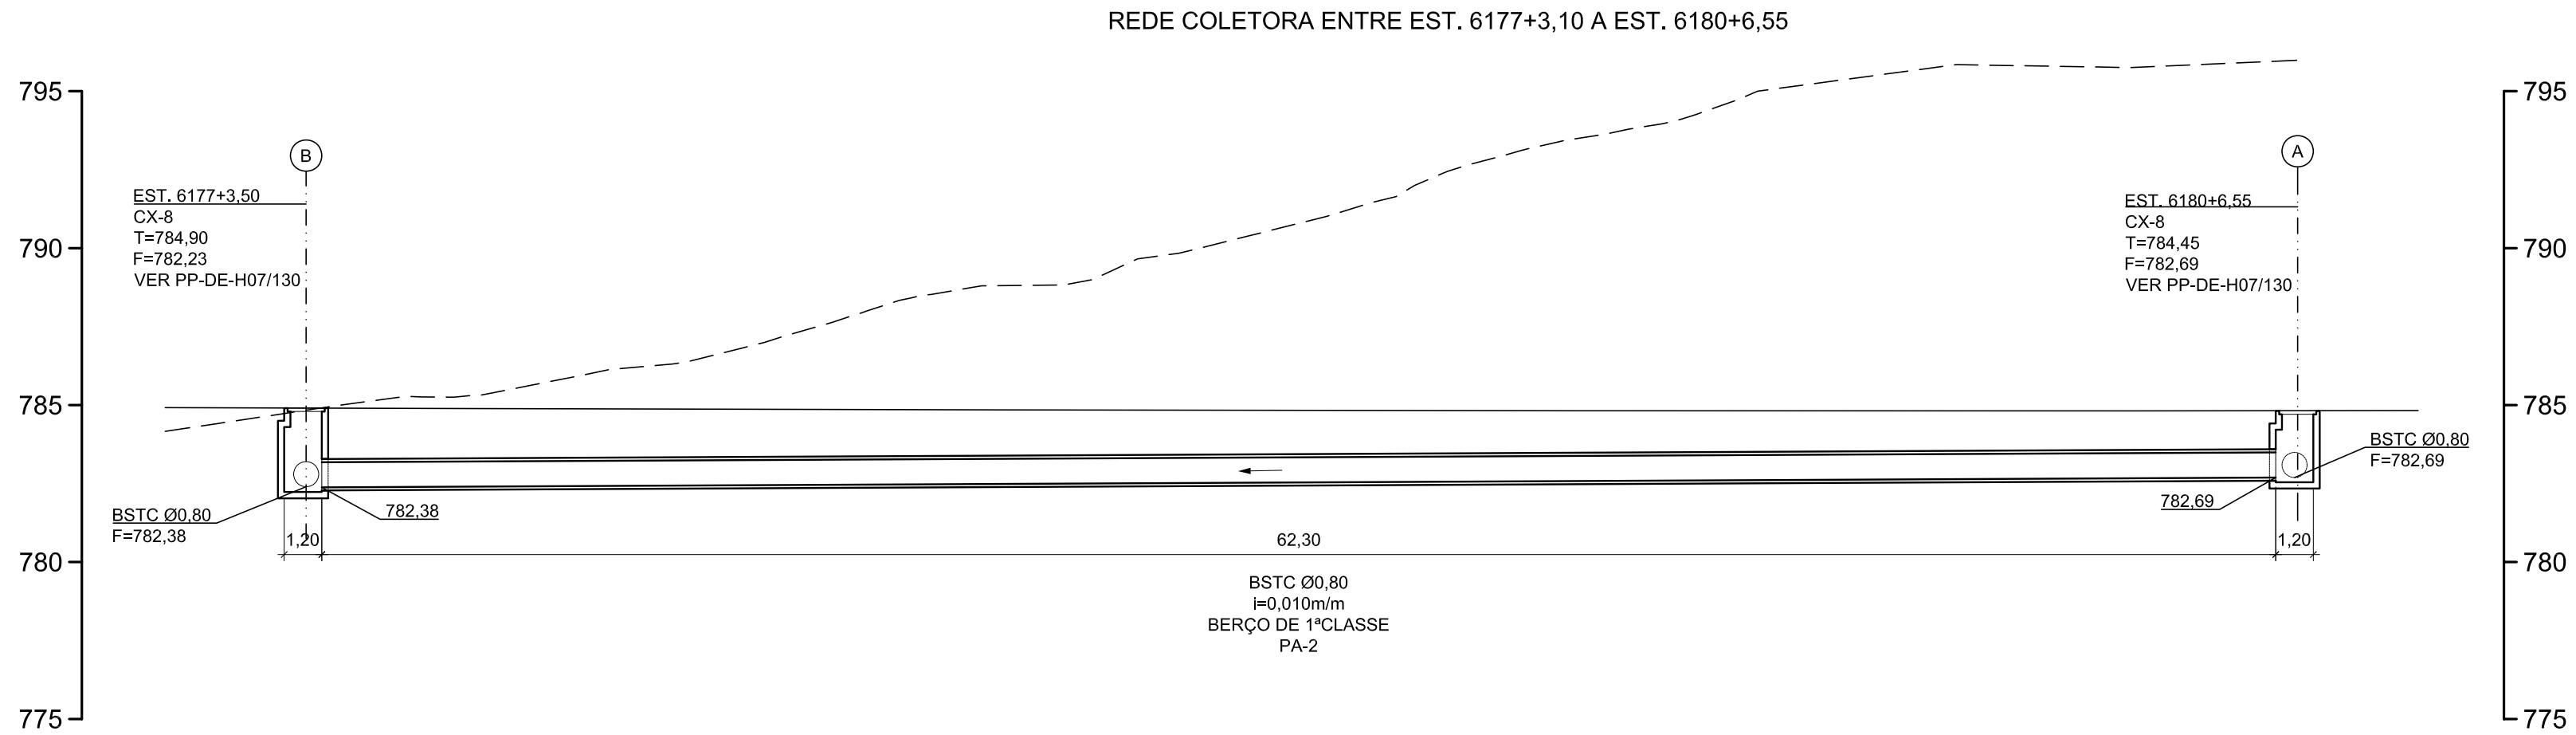
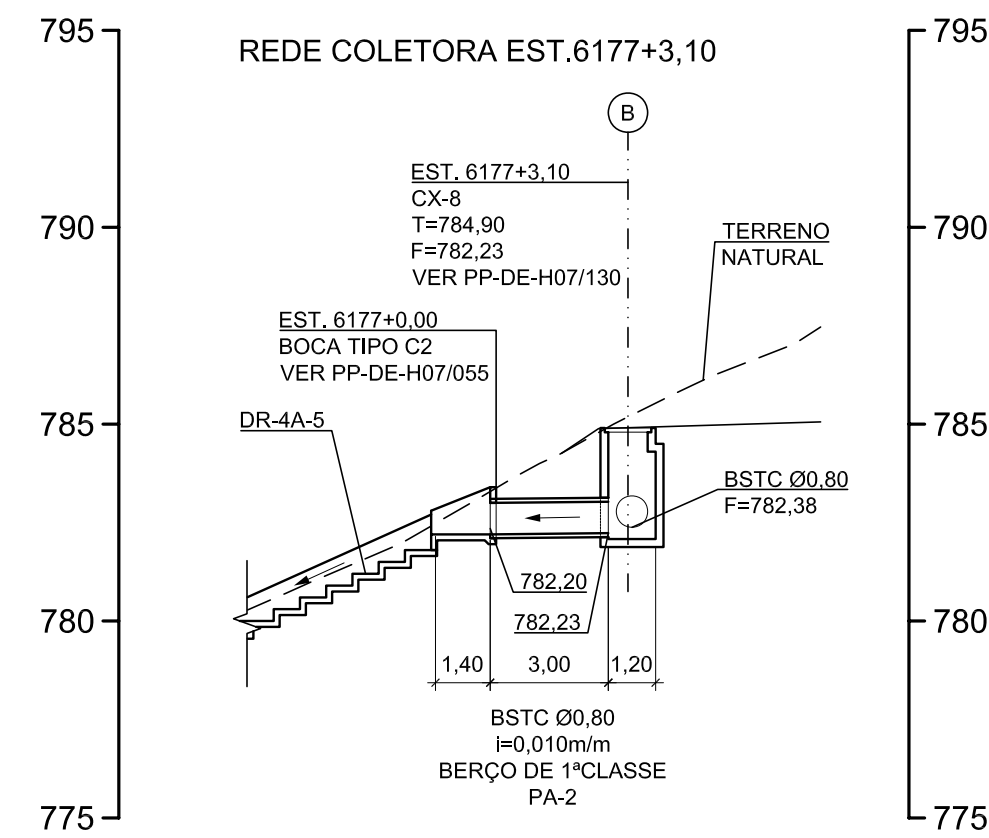
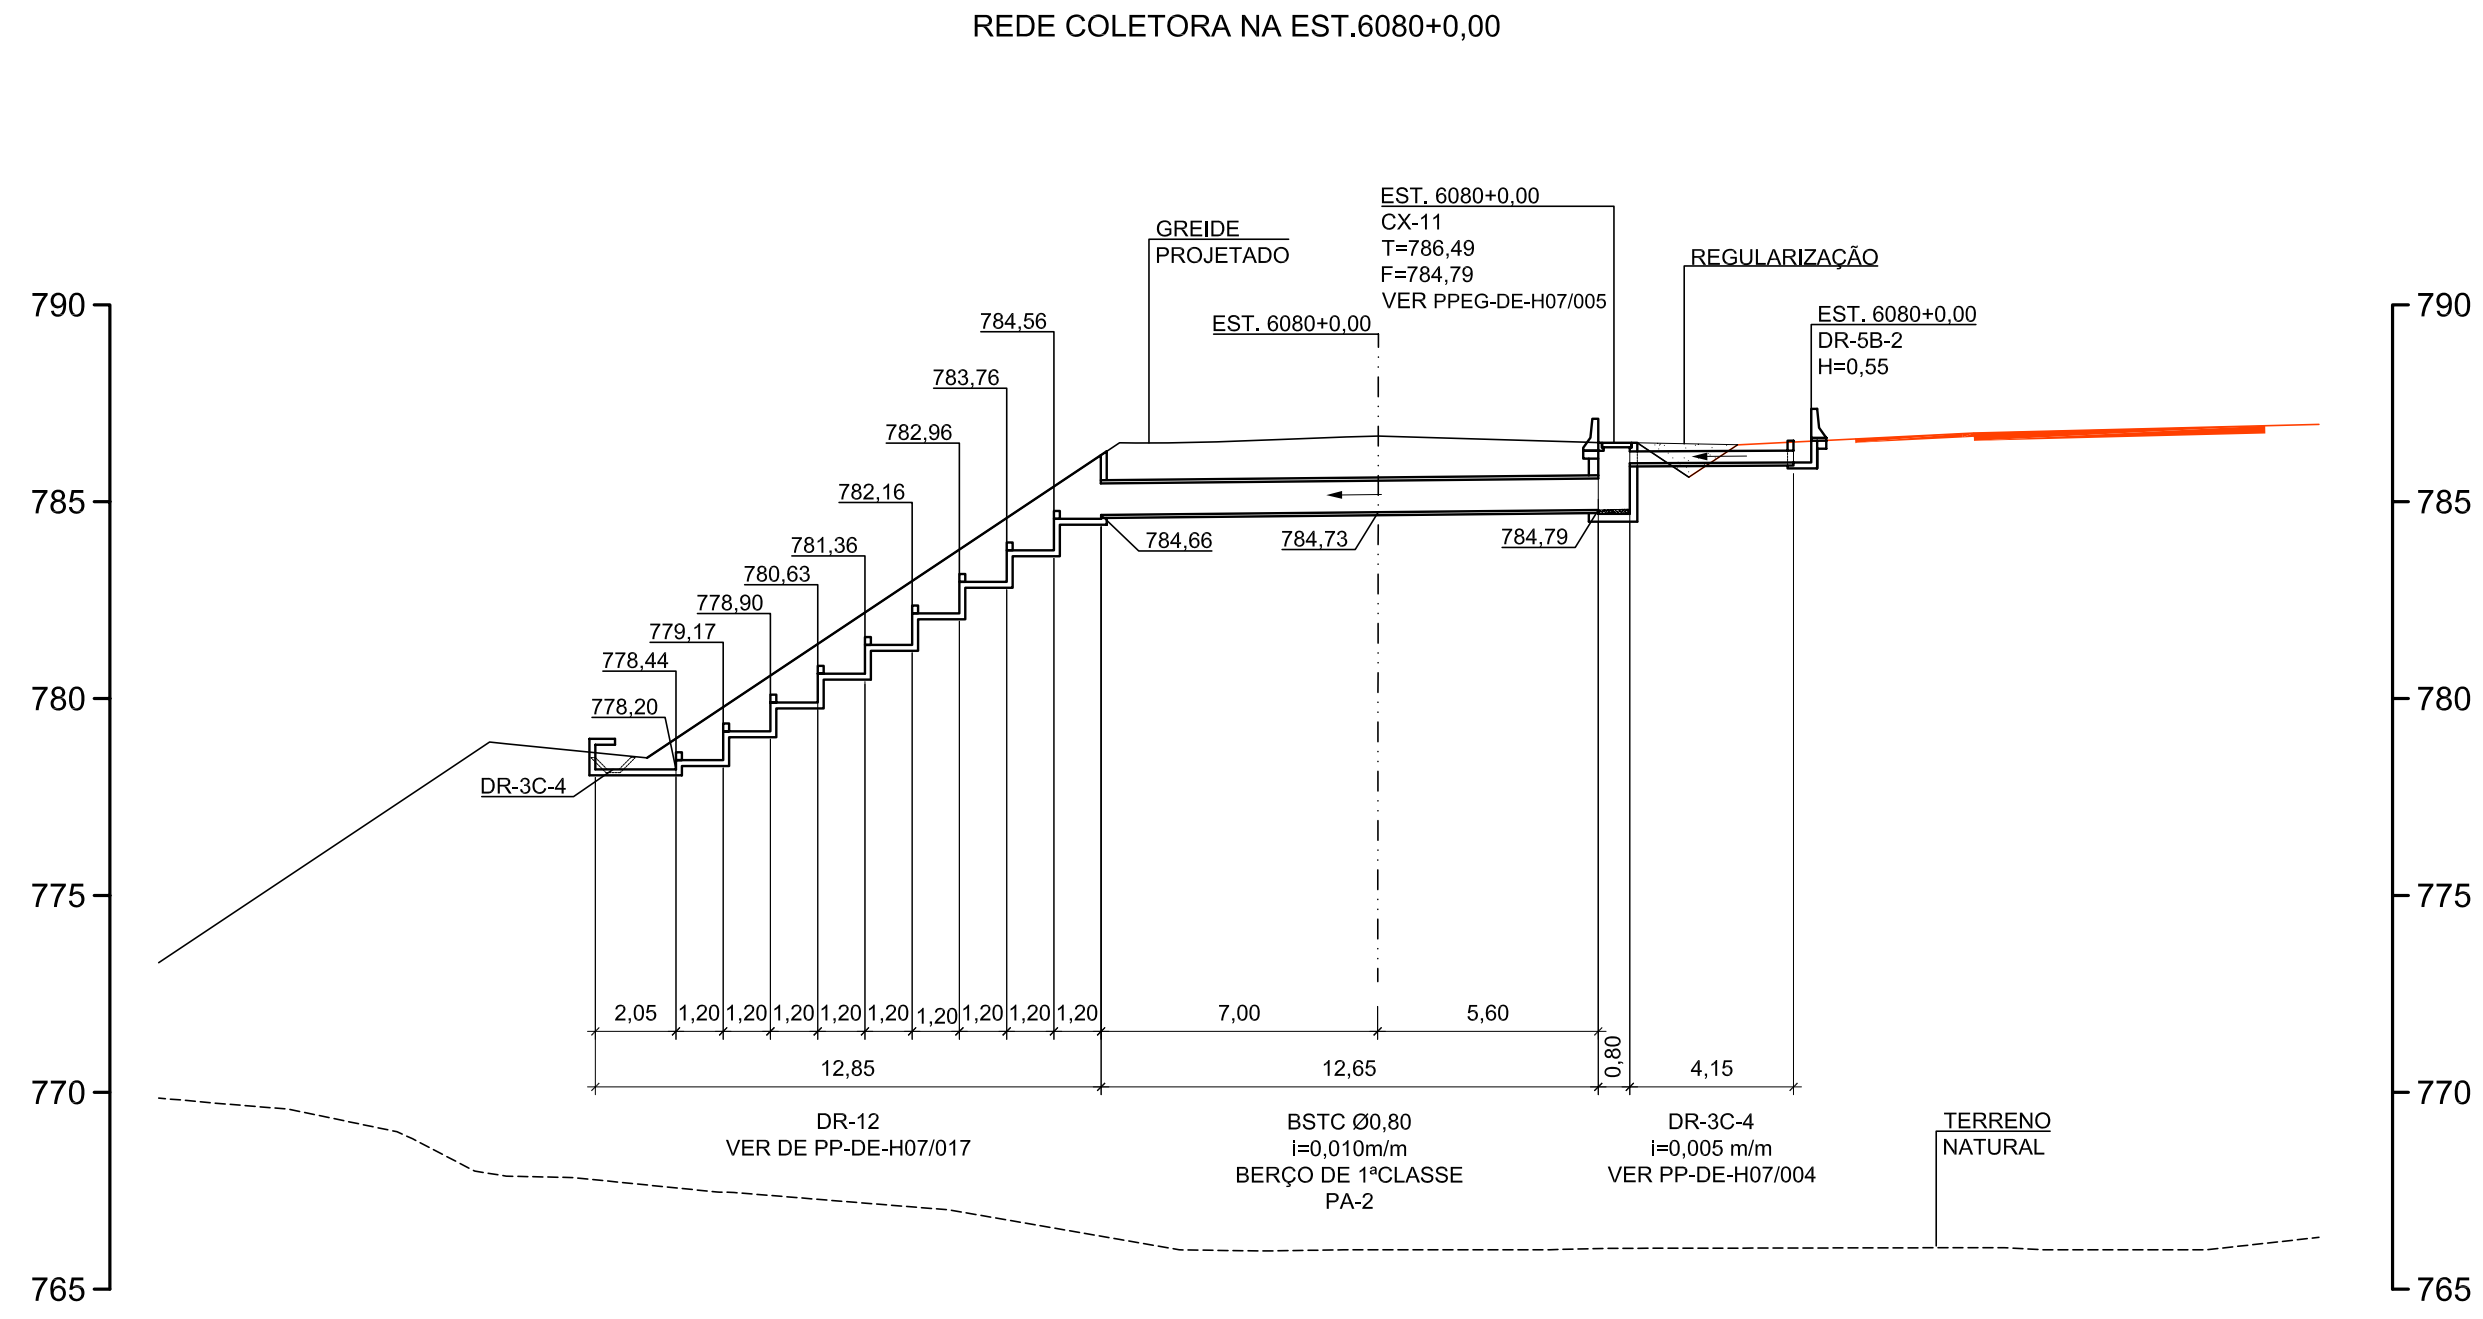


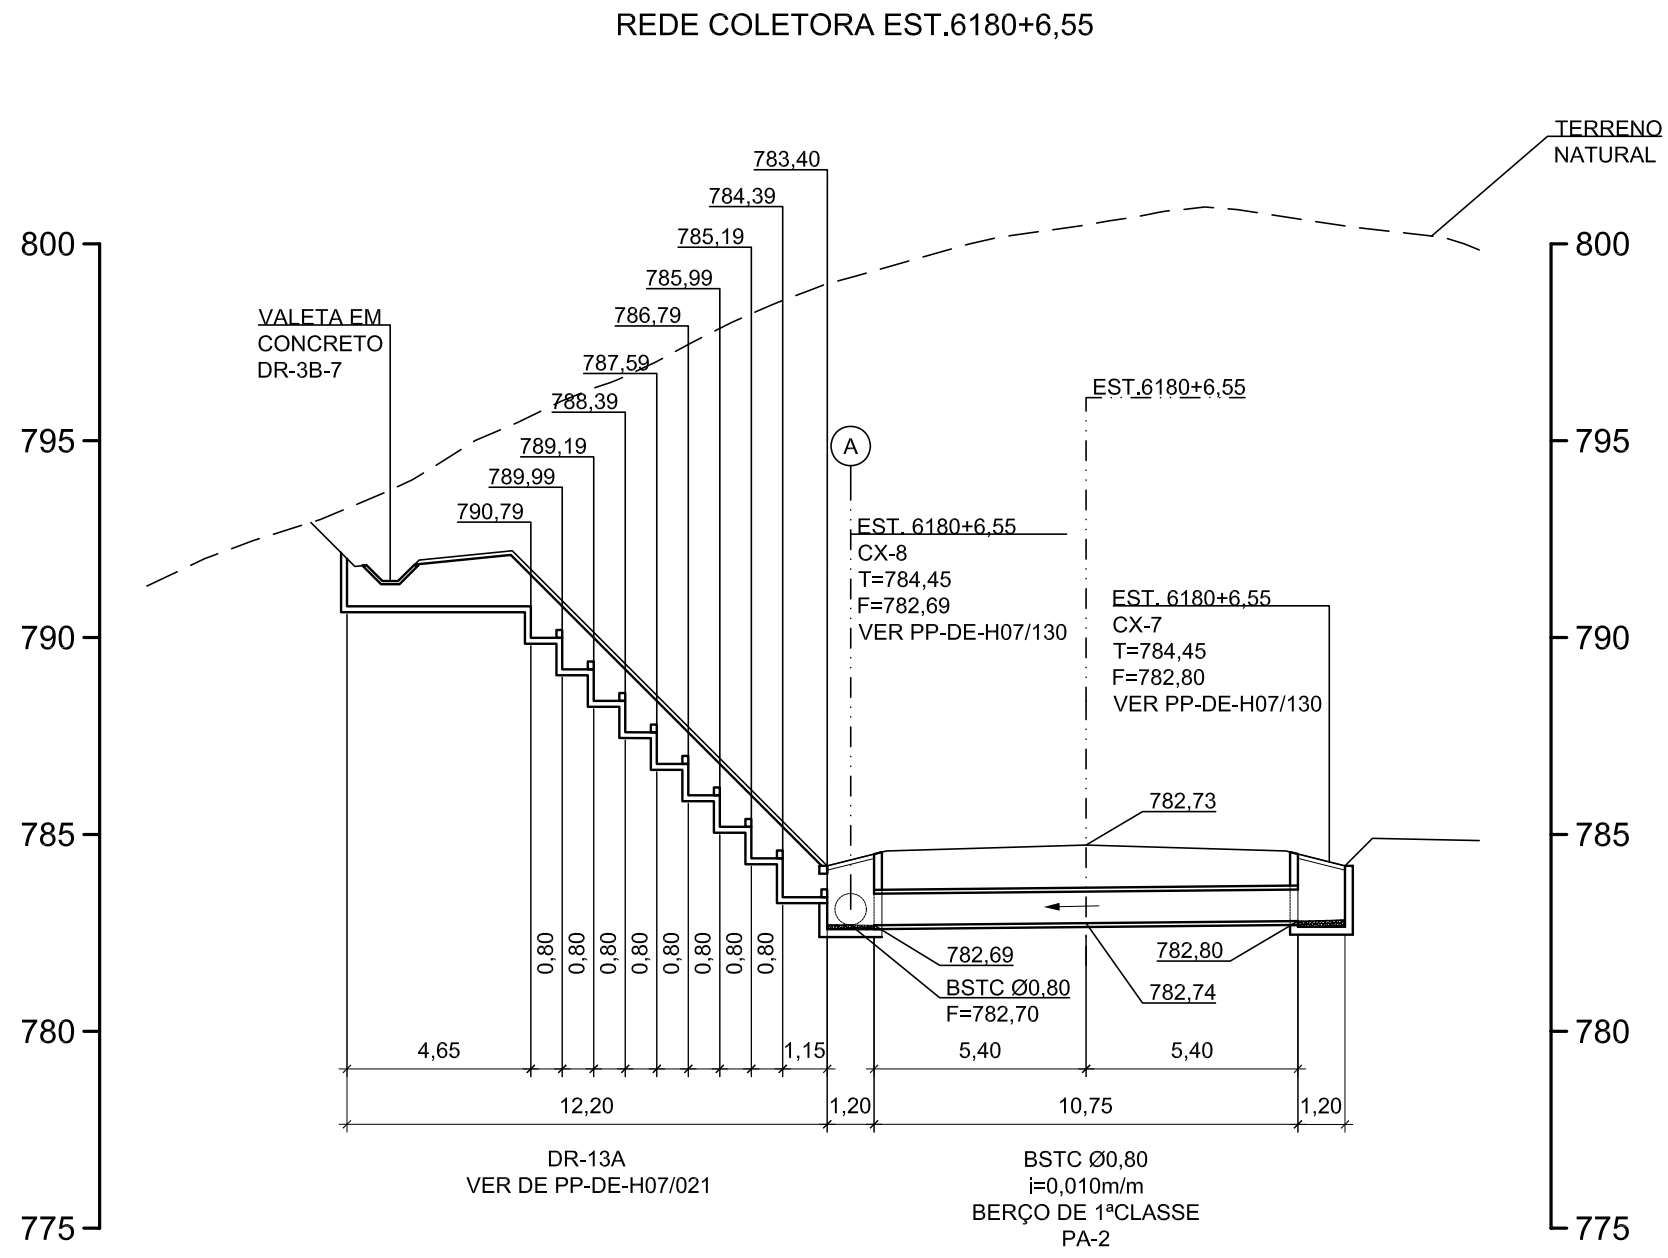

A LIBERAÇÃO PELA EG/DIPRO DESTES DOCUMENTOS TÉCNICOS NÃO IMPLICA NA LIBERAÇÃO DA EXECUÇÃO DOS SERVIÇOS CORRESPONDENTES, POIS, DEVEM SER VERIFICADOS OS LIMITES LICENCIADOS NA "LICENÇA DE INSTALAÇÃO - LI", ENTRE OUTRAS LIBERAÇÕES PERTINENTES

- NOTAS:
1. COTAS E DIMENSÕES EM METRO.
 2. O BUEIRO E O ATERRO DEVEM SER ASSENTADOS EM TERRENO FIRME.
 3. OS TUBOS A SEREM UTILIZADOS NA IMPLANTAÇÃO DA DRENAGEM PROJETADA, DEVERÃO OBEDECER RIGOROSAMENTE A NORMA NBR 8890/2007.
 4. PARA DETALHE DOS BERÇOS PARA TUBOS DE CONCRETO VER PP-DE-H07/072.

										Consórcio Elo Norte																																							
										Vetec LENÇ																																							