


TABELA DE ALINHAMENTO HORIZONTAL - EXO PRINCIPAL

DEFLEXÃO CURVA	CURVA DE TRANSIÇÃO					CURVA CIRCULAR					ESTACAS					COORDENADAS					
	N	LC (m)	TI (m)	TC (m)	YC (m)	R (m)	D (m)	T (m)	AC	TE/PC/PI	EC	CE	ET/PT	PONTO	CC	TE/PC	EC	PI	CE	ET/PT	
67°54,78"	03	50,000	33,385	16,696	48,999	2,249	183,000	169,492	91,218	52°29'4,52"	61+12,257	64+2,257	72+11,749	75+1,749	N	73834,2973	73800,2420	73896,6390	73890,1239	73897,3857	739179,5262
														E	24665,9711	24699,8002	24655,6264	24672,4088	24667,2514	24662,9191	

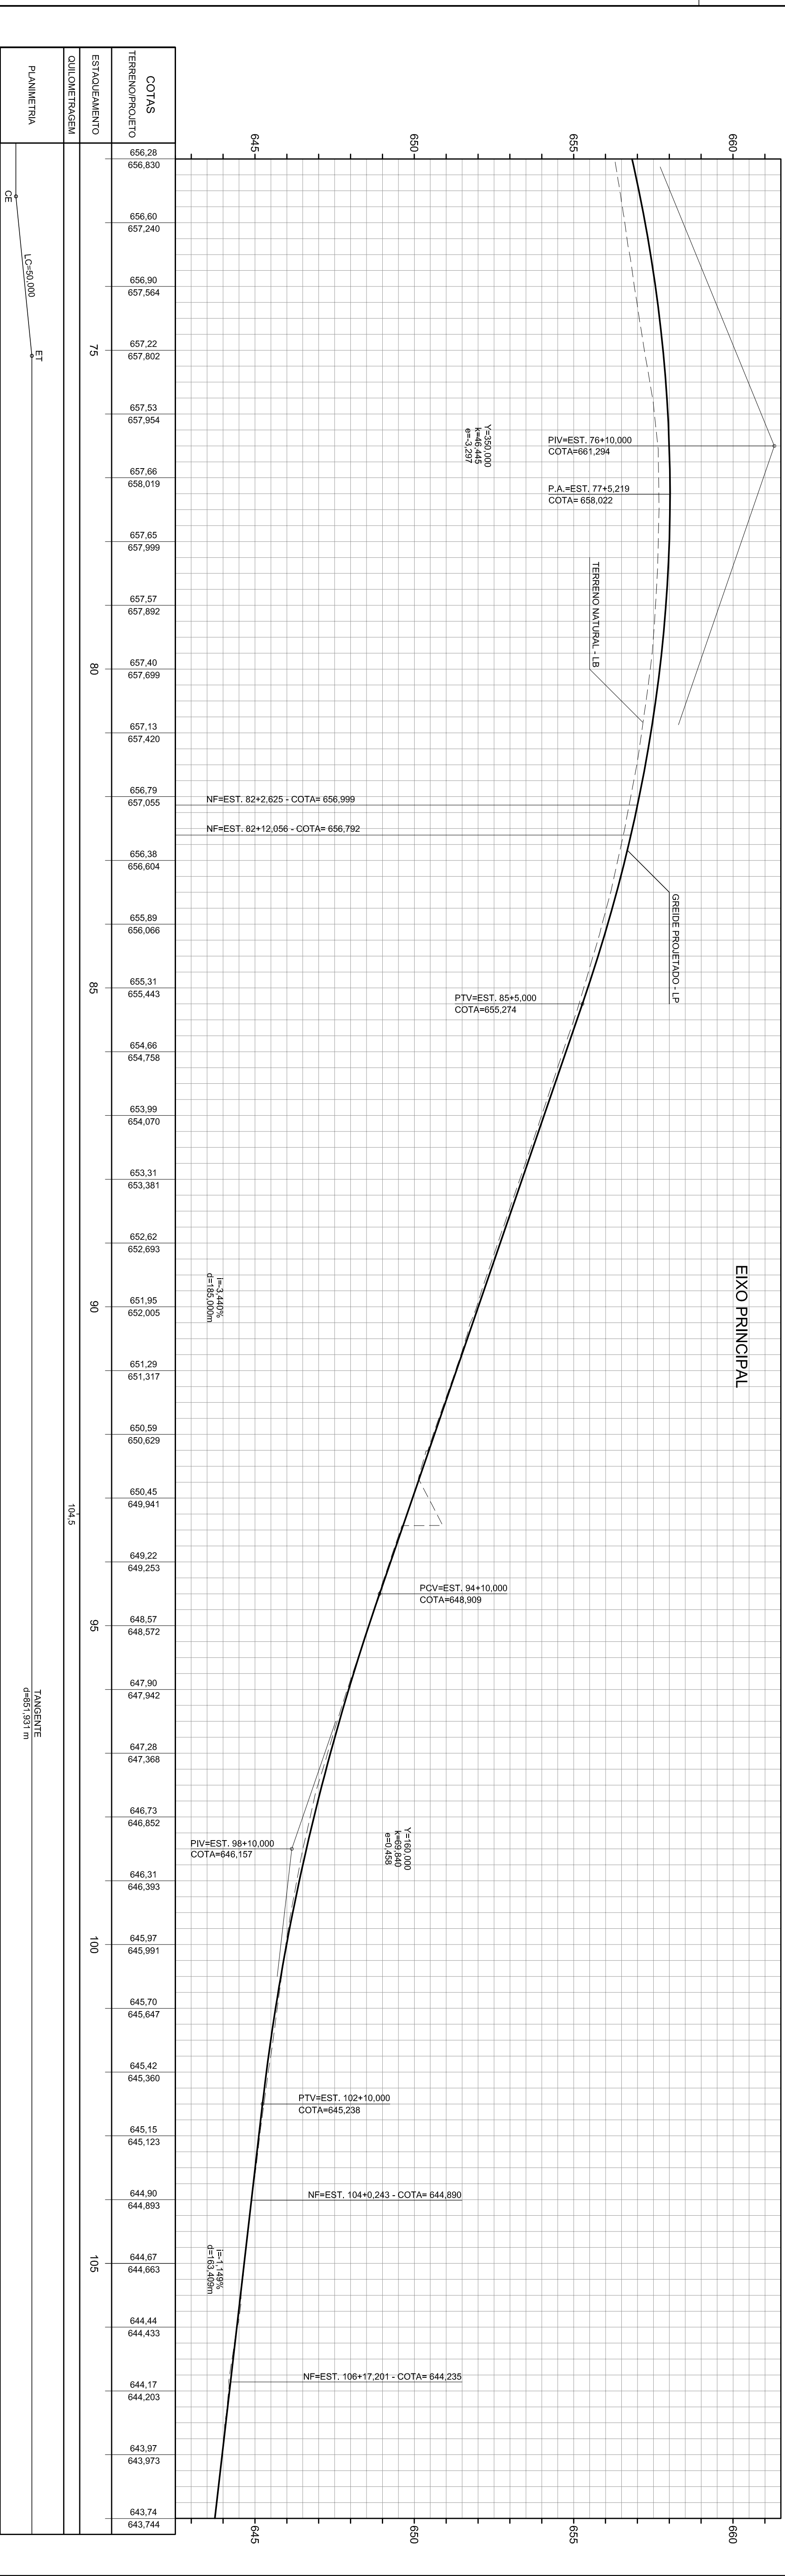

COTAS TERRENO/PROJETO	ESTACIAMENTO	
	75	80
656,28	656,60	657,22
656,830	657,240	657,802
656,80	657,240	657,802
656,90	657,364	657,802
657,22	657,802	657,802
657,53	657,954	657,802
657,66	658,019	657,802
658,019	657,802	657,802
657,65	657,999	657,802
657,57	657,892	657,802
657,40	657,699	657,802
657,13	657,420	657,802
657,40	657,699	657,802
656,79	657,055	656,604
657,055	656,604	656,604
656,38	656,604	656,604
655,89	656,066	655,31
656,066	655,31	655,443
655,31	655,443	655,31
654,66	654,758	654,66
654,758	654,070	653,99
653,99	654,070	653,99
653,31	653,381	652,82
653,381	652,82	652,693
652,82	652,693	651,95
652,693	652,005	651,29
651,95	651,29	651,317
651,29	651,317	650,59
651,317	650,59	650,629
650,59	650,629	650,45
650,629	649,941	649,25
649,941	649,25	649,253
649,25	649,253	648,57
649,253	648,57	648,572
648,57	648,572	647,90
648,572	647,90	647,942
647,90	647,942	647,28
647,942	647,28	647,368
647,28	647,368	646,73
647,368	646,73	646,852
646,73	646,852	646,31
646,852	646,31	646,393
646,31	646,393	645,97
646,393	645,97	645,991
645,97	645,991	645,70
645,991	645,70	645,647
645,70	645,647	645,42
645,647	645,42	645,360
645,42	645,360	645,15
645,360	645,15	645,123
645,15	645,123	644,90
645,123	644,90	644,893
644,90	644,893	644,67
644,893	644,67	644,663
644,67	644,663	644,44
644,663	644,44	644,433
644,44	644,433	644,17
644,433	644,17	644,203
644,17	644,203	643,97
644,203	643,97	643,973
643,97	643,973	643,74
643,973	643,74	643,744

CONSORCIO CONSULTOR
SP-264

PLANSERVI ENGENHARIA LTDA
PFON CONSULTORIA E PROJETOS

DER Departamento de Estradas de Rodagem do Estado de São Paulo

REVISÕES

Nº	DISCRIMINAÇÃO	REVISÕES	DATA	EMITENTE	VERIFICAÇÃO	APROVAÇÃO	CODIGO	DOCUMENTOS DE REFERENCIA	OBJETO	ELAB.	VERIF.	RESP.TEC.

ARTICULAÇÃO DAS FOLHAS

VERIFICAÇÃO

APROVAÇÃO

DE-SP0000264-102.120-000-F07/003