


PERFIL DO BUEIRO NA EST. 129+7,74(R.100)

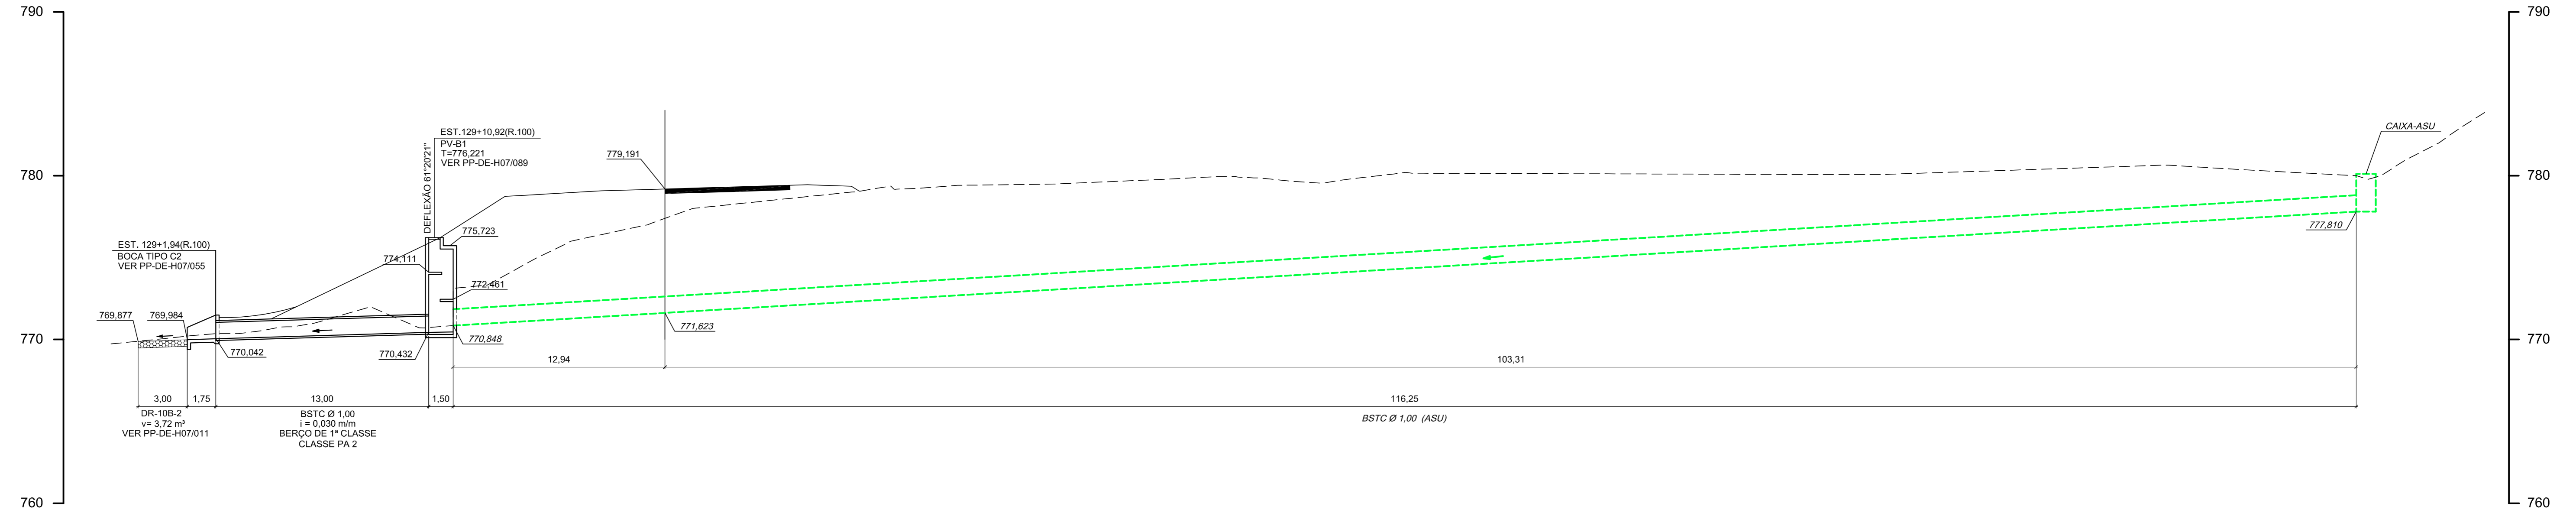

- NOTAS:
- 1- COTAS E DIMENSÕES EM METRO, EXCETO INDICAÇÃO CONTRÁRIA.
  - 2- BERÇOS E DETALHES DE ASSENTAMENTO PARA BUEIROS DE CONCRETO, VER DESENHO PP-DE-H07/072.
  - 3- CLASSE DOS TUBOS DE ACORDO COM NBR 8890/2007 (ABNT).

				<b>CONSORCIO CONSULTOR</b> <b>ENGEVIX-PRON</b> RODOANEL NORTE		ARTICULAÇÃO DAS FOLHAS VERIFICAÇÃO DA CONFORMIDADE DERSA		ESTA FOLHA É PROPRIEDADE DA DERSA DESENVOLVIMENTO RODOVIÁRIO S. A., E SEU CONTEÚDO NÃO PODE SER COPIADO OU REVELADO A TERCEIROS. A LIBERAÇÃO OU A VERIFICAÇÃO DA CONFORMIDADE DESTA DOCUMENTO NÃO EXIME A PROJETISTA DE SUA RESPONSABILIDADE SOBRE O MESMO.		<b>DERSA</b> Desenvolvimento Rodoviário S. A. EMPREENDIMENTO: RODOANEL MÁRIO COVAS TRECHO: 11-NORTE SUBTRECHO: 000 OBJETO: PERFIL DE BUEIRO LOCAL: EST. 129+7,74(R.100)	
				S00170/00-7D-DE-1006-A PROJ. ROBERTO STORTIJOSE N. MOREIRA 0813 COORD. ÁREA SONIA REGINA MORGADO COORD. PROJ. WILSON VIEIRA RESP.TEC. EDUARDO MINORU NAGAIO CREAL: 590021970		EG/DIPRO ANTONIO CAVAGLIANDI 0813 EG/DECOP SOLANGE M. POLLAN 0813 JOSE LUIZ REZZO		ESC: 1:200 LOTE 01 PROJ. 060		CÓDIGO: DE-15.11.000-H06/006 REVISÃO A	
Nº	DISCRIMINAÇÃO	REVISOR	VERIFICAÇÃO DA CONFORMIDADE	CÓDIGO	OBJETO	DOCUMENTOS DE REFERÊNCIA					
REVISÕES											