


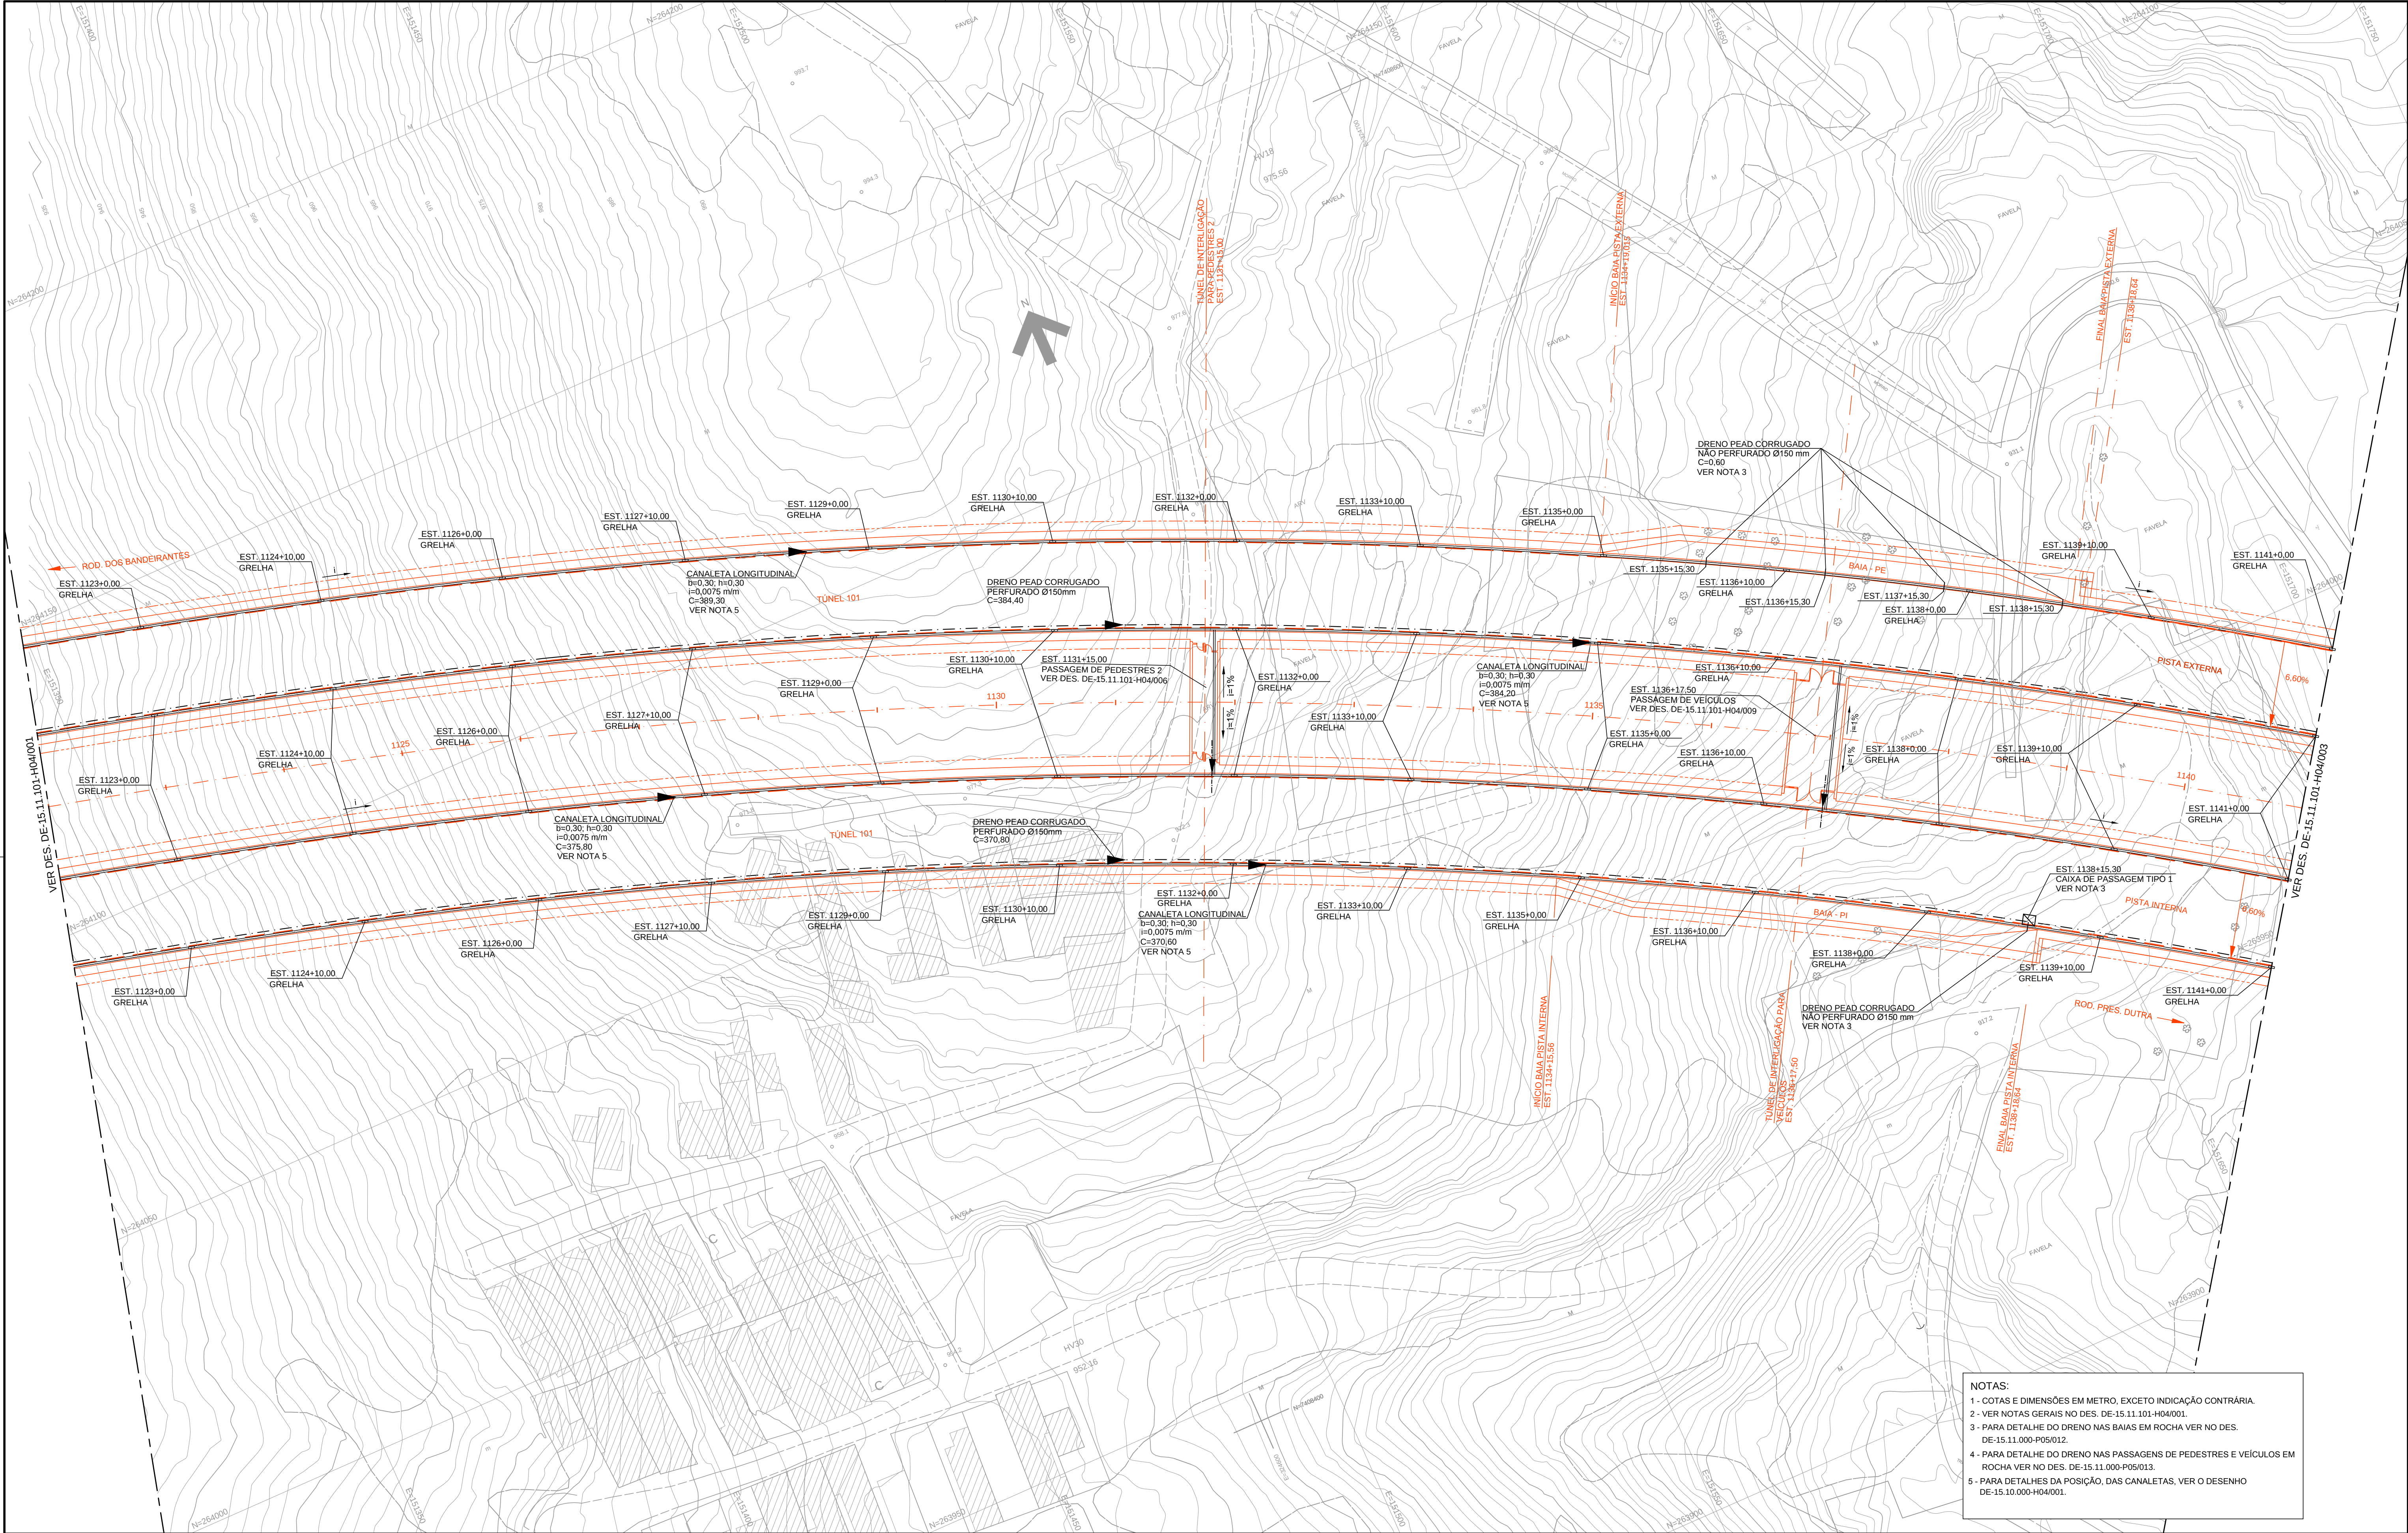

NOTAS:
1 - COTAS E DIMENSÕES EM METRO, EXCETO INDICAÇÃO CONTRÁRIA.
2 - VER NOTAS GERAIS NO DES. DE-15.11.101-H04/001.
3 - PARA DETALHE DO DRENO NAS BAIAS EM ROCHA VER NO DES. DE-15.11.000-P05/012.
4 - PARA DETALHE DO DRENO NAS PASSAGENS DE PEDESTRES E VEÍCULOS EM ROCHA VER NO DES. DE-15.11.000-P05/013.
5 - PARA DETALHES DA POSIÇÃO, DAS CANALETAS, VER O DESENHO DE-15.10.000-H04/001.

	</
--	--	----