


PERFIL DO BUEIRO ENTRE EST. 1166+0,00 (PI) A EST. 1168+12,20 (PI)

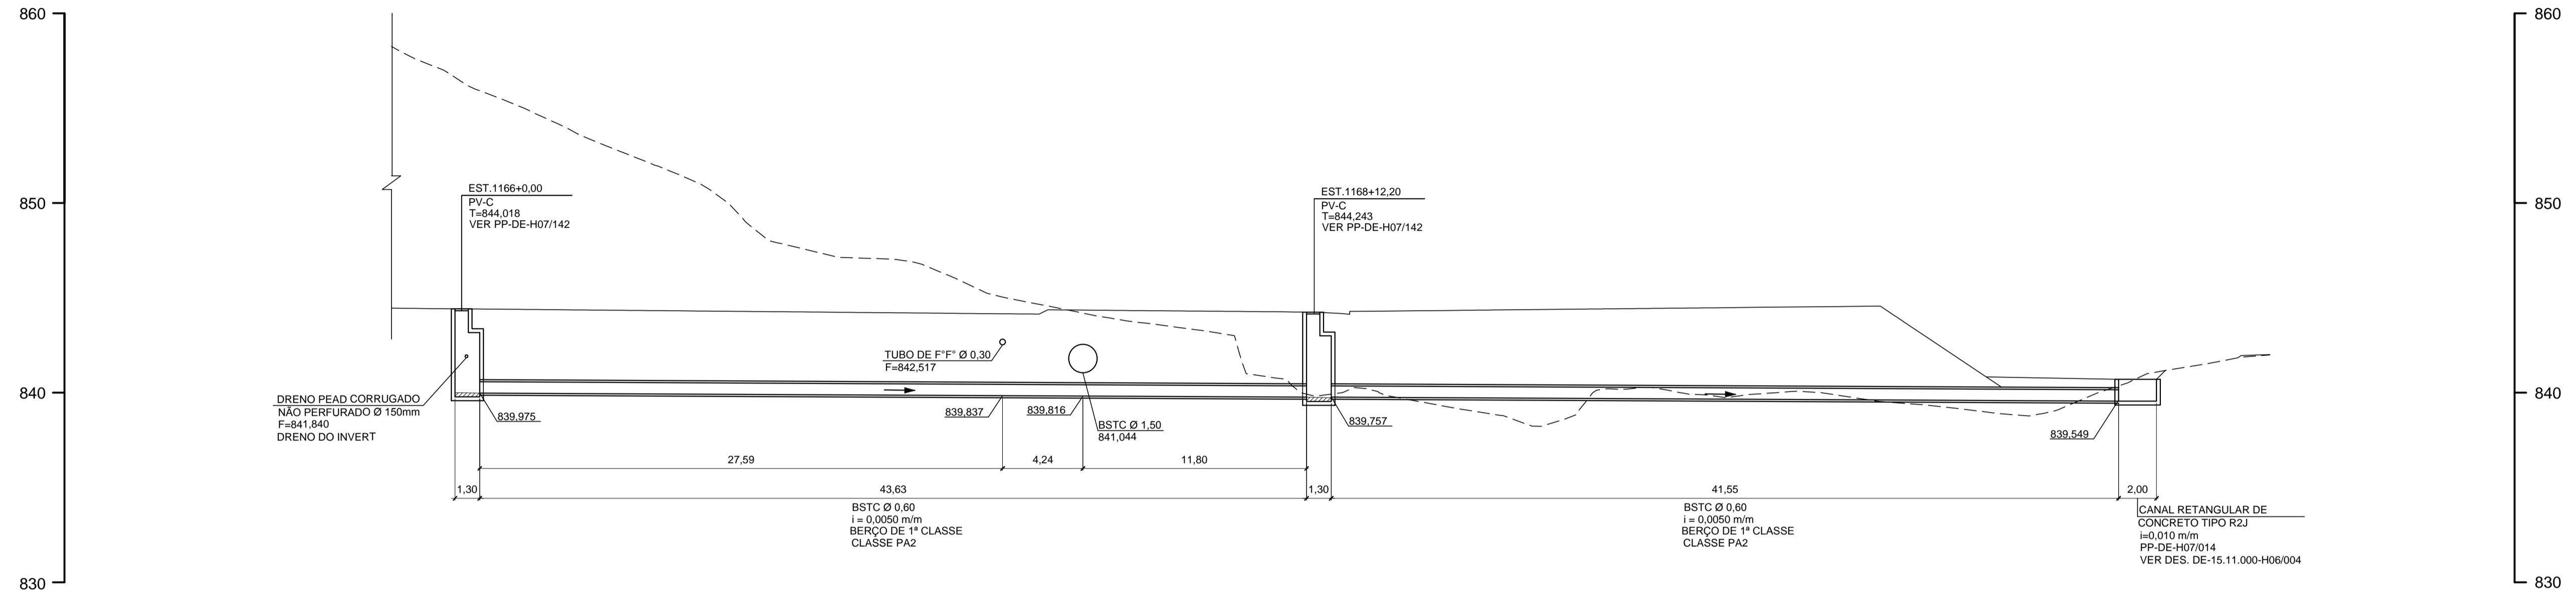

- NOTAS:
- 1- COTAS E DIMENSÕES EM METRO, EXCETO INDICAÇÃO CONTRÁRIA.
 - 2- BERÇOS E DETALHES DE ASSENTAMENTO PARA BUEIROS DE CONCRETO, VER DESENHO PP-DE-H07/072.
 - 3- CLASSE DOS TUBOS DE ACORDO COM NBR 8890/2007 (ABNT).

				CONSORCIO CONSULTOR ENGEVIX-PRON RODOANEL NORTE		ARTICULAÇÃO DAS FOLHAS VERIFICAÇÃO DA CONFORMIDADE DERSA		ESTA FOLHA É PROPRIEDADE DA DERSA DESENVOLVIMENTO RODOVIÁRIO S. A. E SEU CONTEÚDO NÃO PODE SER COPIADO OU REVELADO A TERCEIROS. A LIBERAÇÃO OU A VERIFICAÇÃO DA CONFORMIDADE DESTE DOCUMENTO NÃO EXIME A PROJETISTA DE SUA RESPONSABILIDADE SOBRE O MESMO.		DERSA Desenvolvimento Rodoviário S. A.	
				S00170/00-7D-DE-1103-B		EG/DIPRO ANTONIO CAVAGLIANO 11/14		LOTE 01		CÓDIGO: DE-15.11.101-H06/003	
				PROJ. ROBERTO STORTI / JOSÉ N. MOREIRA 11/14		EG/DECOP MARIA BEATRIZ S. NUNES 11/14		ESC: 1:200		REVISÃO: A	
				COORD. ÁREA SONIA REGINA MORGADO		COORD. PROJ. WILSON VIEIRA		PROJ. 071		EMPREENDIMENTO: RODOANEL MÁRIO COVAS TRECHO: 11-NORTE SUBTRECHO: 101 OBJETO: PERFIL DE BUEIRO LOCAL: EST.1166+0.00(PI) A EST.1168+12.20(PI)	
DE-15.11.101-H06/004 DRENAGEM DE VIAS				OBJETOS DE REFERÊNCIA		RESP.TEC. EDUARDO MINORU NAGAO CREA: 5066215720				DISCRIMINAÇÃO REVISOR VERIFICAÇÃO DA CONFORMIDADE REVISÕES	