


PERFIL DO BUEIRO NA EST. 2100+16,45

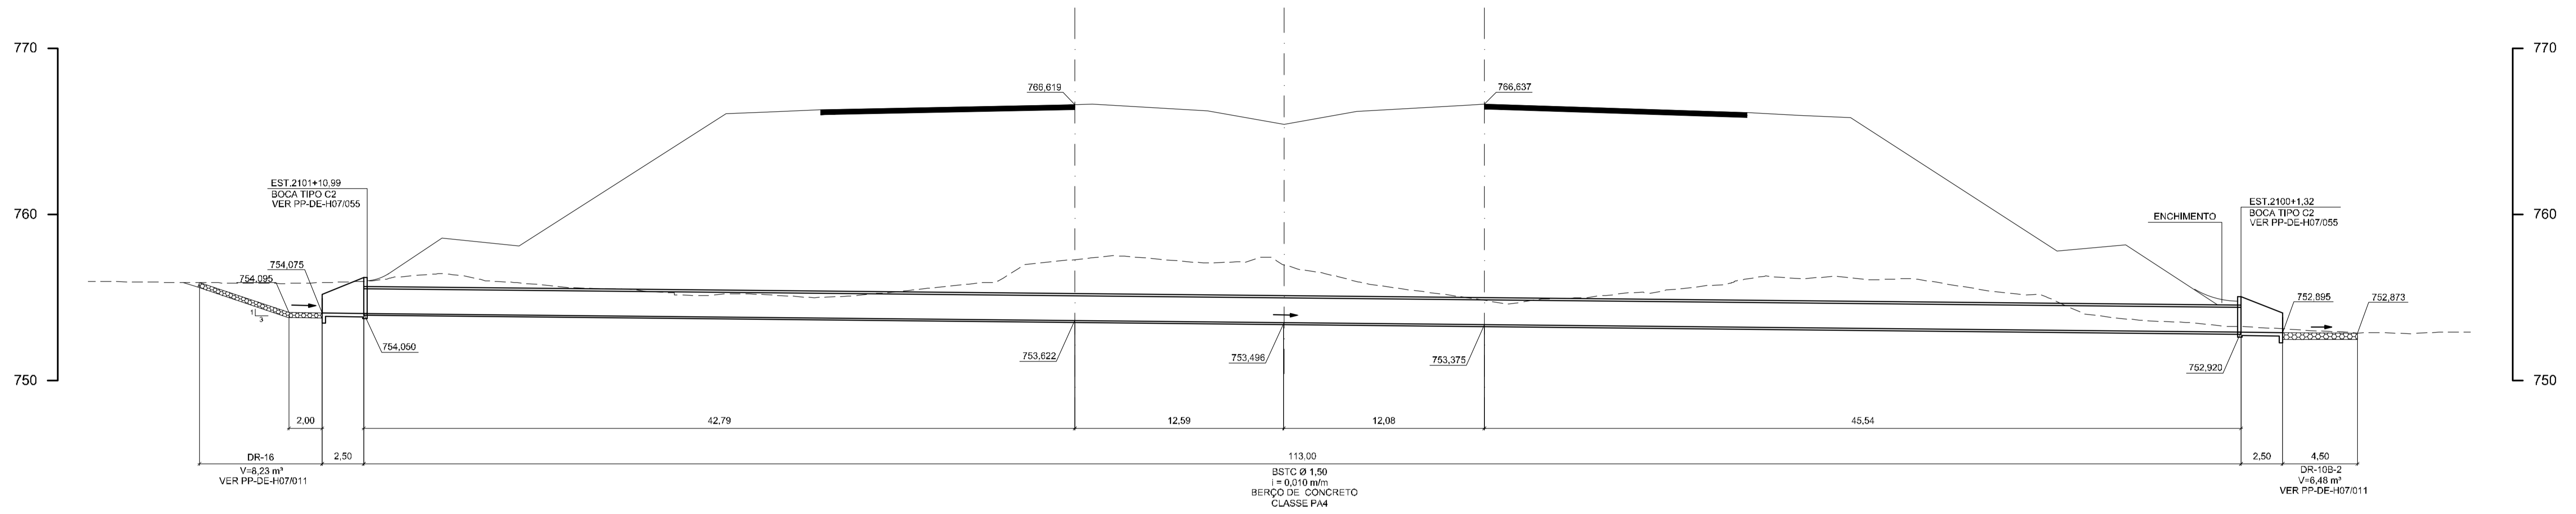

- NOTAS:
- 1- COTAS E DIMENSÕES EM METRO, EXCETO INDICAÇÃO CONTRÁRIA.
  - 2- BERÇOS E DETALHES DE ASSENTAMENTO PARA BUEIROS DE CONCRETO, VER DESENHO PP-DE-H07/072.
  - 3- CLASSE DOS TUBOS DE ACORDO COM NBR 8890/2007 (ABNT).
  - 4- PARA A IMPLANTAÇÃO DOS BUEIROS DE TALVEGUE, APÓS ATINGIDA A COTA DE ASSENTAMENTO DO BUEIRO OU DE SEU BERÇO DEFINIDA EM PROJETO, SE AINDA HOUVER EM PROFUNDIDADE MATERIAIS CONSIDERADOS INADEQUADOS, TAIS COMO ARGILAS ORGÂNICAS, AREIAS FOFAS, ARGILAS MUITO PLÁSTICAS E SOLOS FOFOS MUCILAGINOSOS, ESTES DEVERÃO SER REMOVIDOS, MEDIANTE A APROVAÇÃO DA FISCALIZAÇÃO NA LARGURA IGUAL À DO BUEIRO, OBEDECENDO O MÍNIMO DE 2,50m.

				<b>CONSÓRCIO CONSULTOR</b> <b>ENGEVIX-PRON</b> RODOANEL NORTE				ESTA FOLHA É PROPRIEDADE DA DERSA DESENVOLVIMENTO RODOVIÁRIO S. A., E SEU CONTEÚDO NÃO PODE SER COPIADO OU REVELADO A TERCEIROS. A LIBERAÇÃO OU A VERIFICAÇÃO DA CONFORMIDADE DESTES DOCUMENTOS NÃO EXIME O PROJETISTA DE SUA RESPONSABILIDADE SOBRE O MESMO.		<b>DERSA</b> Desenvolvimento Rodoviário S. A.	
				S00181/00-7D-DE-1001-B		EG/DI/PRO ANTONIO CAVAGLIAHO 04113		EMPREENDIMENTO: RODOANEL MARIO COVAS TRECHO: 12-NORTE SUBTRECHO: 000		OBJETO: PERFIL DE BUEIRO	
				PROJ. CLAUDIA DOS SANTOS SOUZA 04113		EG/DECOPI SOLANGE M. POLLAN 04113		LOCAL: BUEIRO EST.2100+16.45		ESC: 1:200	
				COORD. ÁREA SONIA REGINA MORGADO		JOSE LUIZ RIZZO		LOTE 02		CÓDIGO: DE-15.12.000-H06/001	
				COORD. PROJ. PAULO AUGUSTO FERNANDES ORSI				PROJ. 078		REVISÃO A	
				RESP.TEC. EDUARDO MINORU NAGAO CREA: 566013170							
Nº		DISCRIMINAÇÃO		REVISOR		VERIFICAÇÃO DA CONFORMIDADE		CÓDIGO		OBJETO	
		R E V I S Õ E S						DOCUMENTOS DE REFERÊNCIA			