

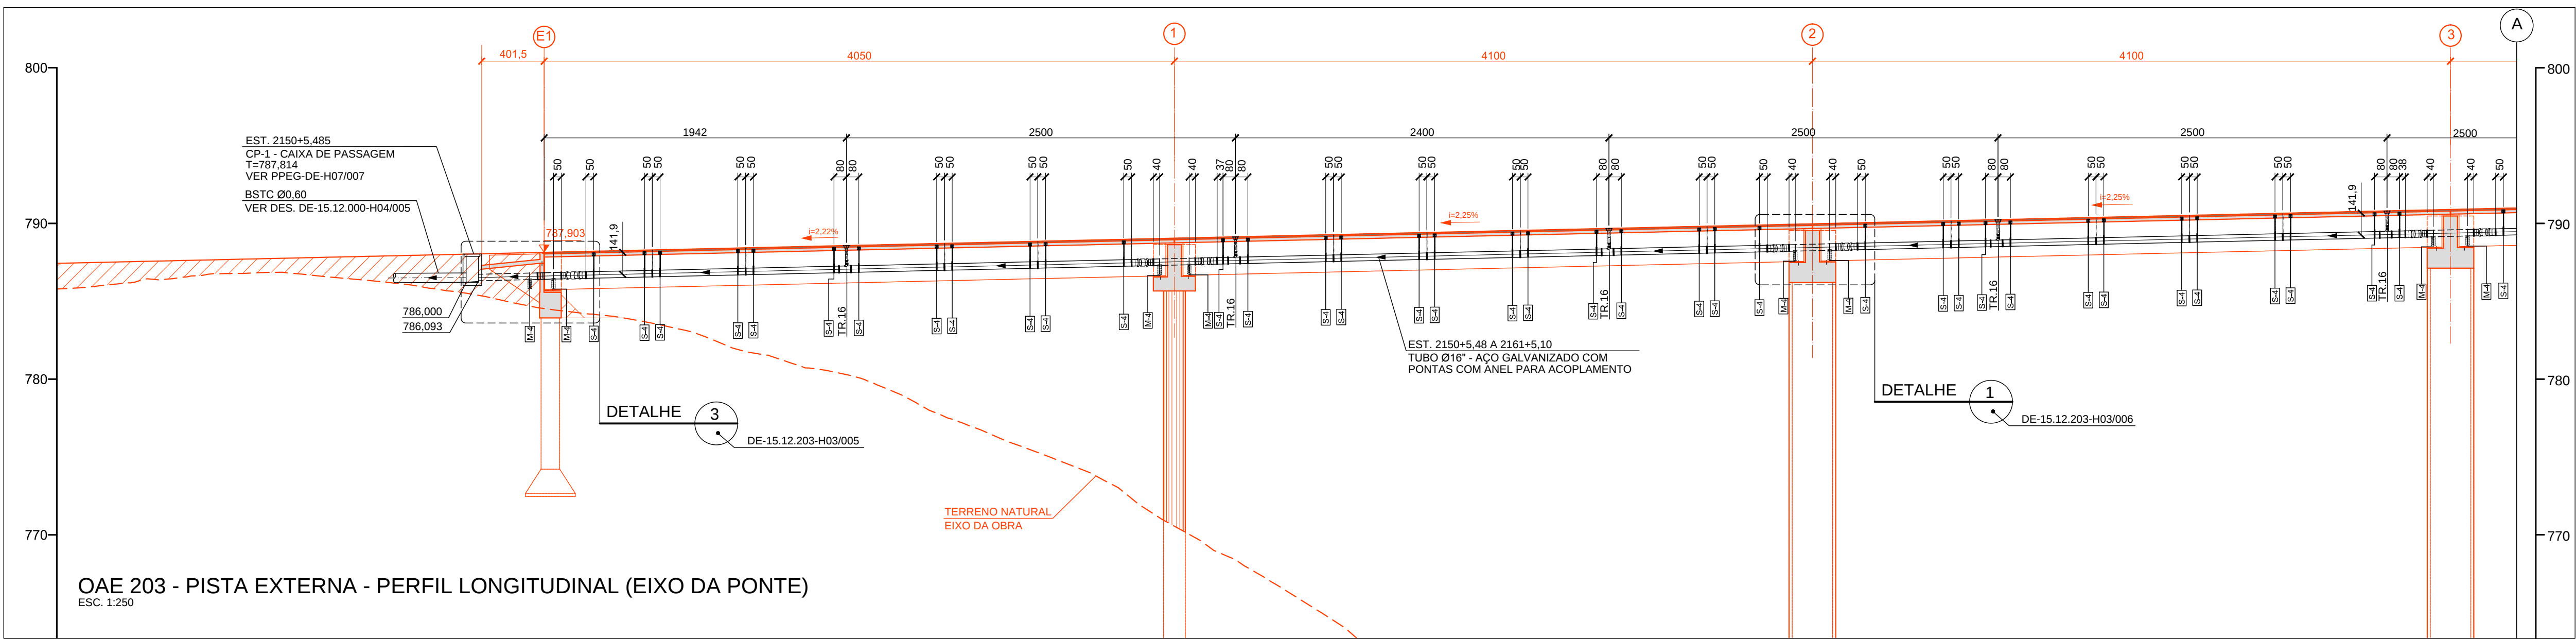
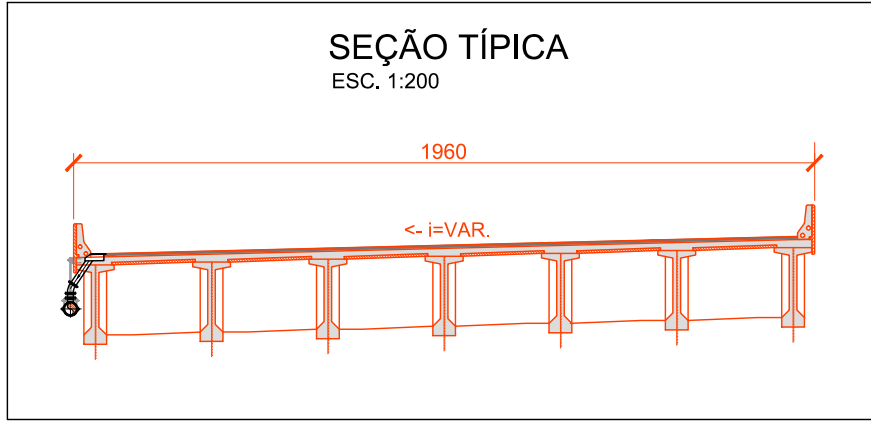


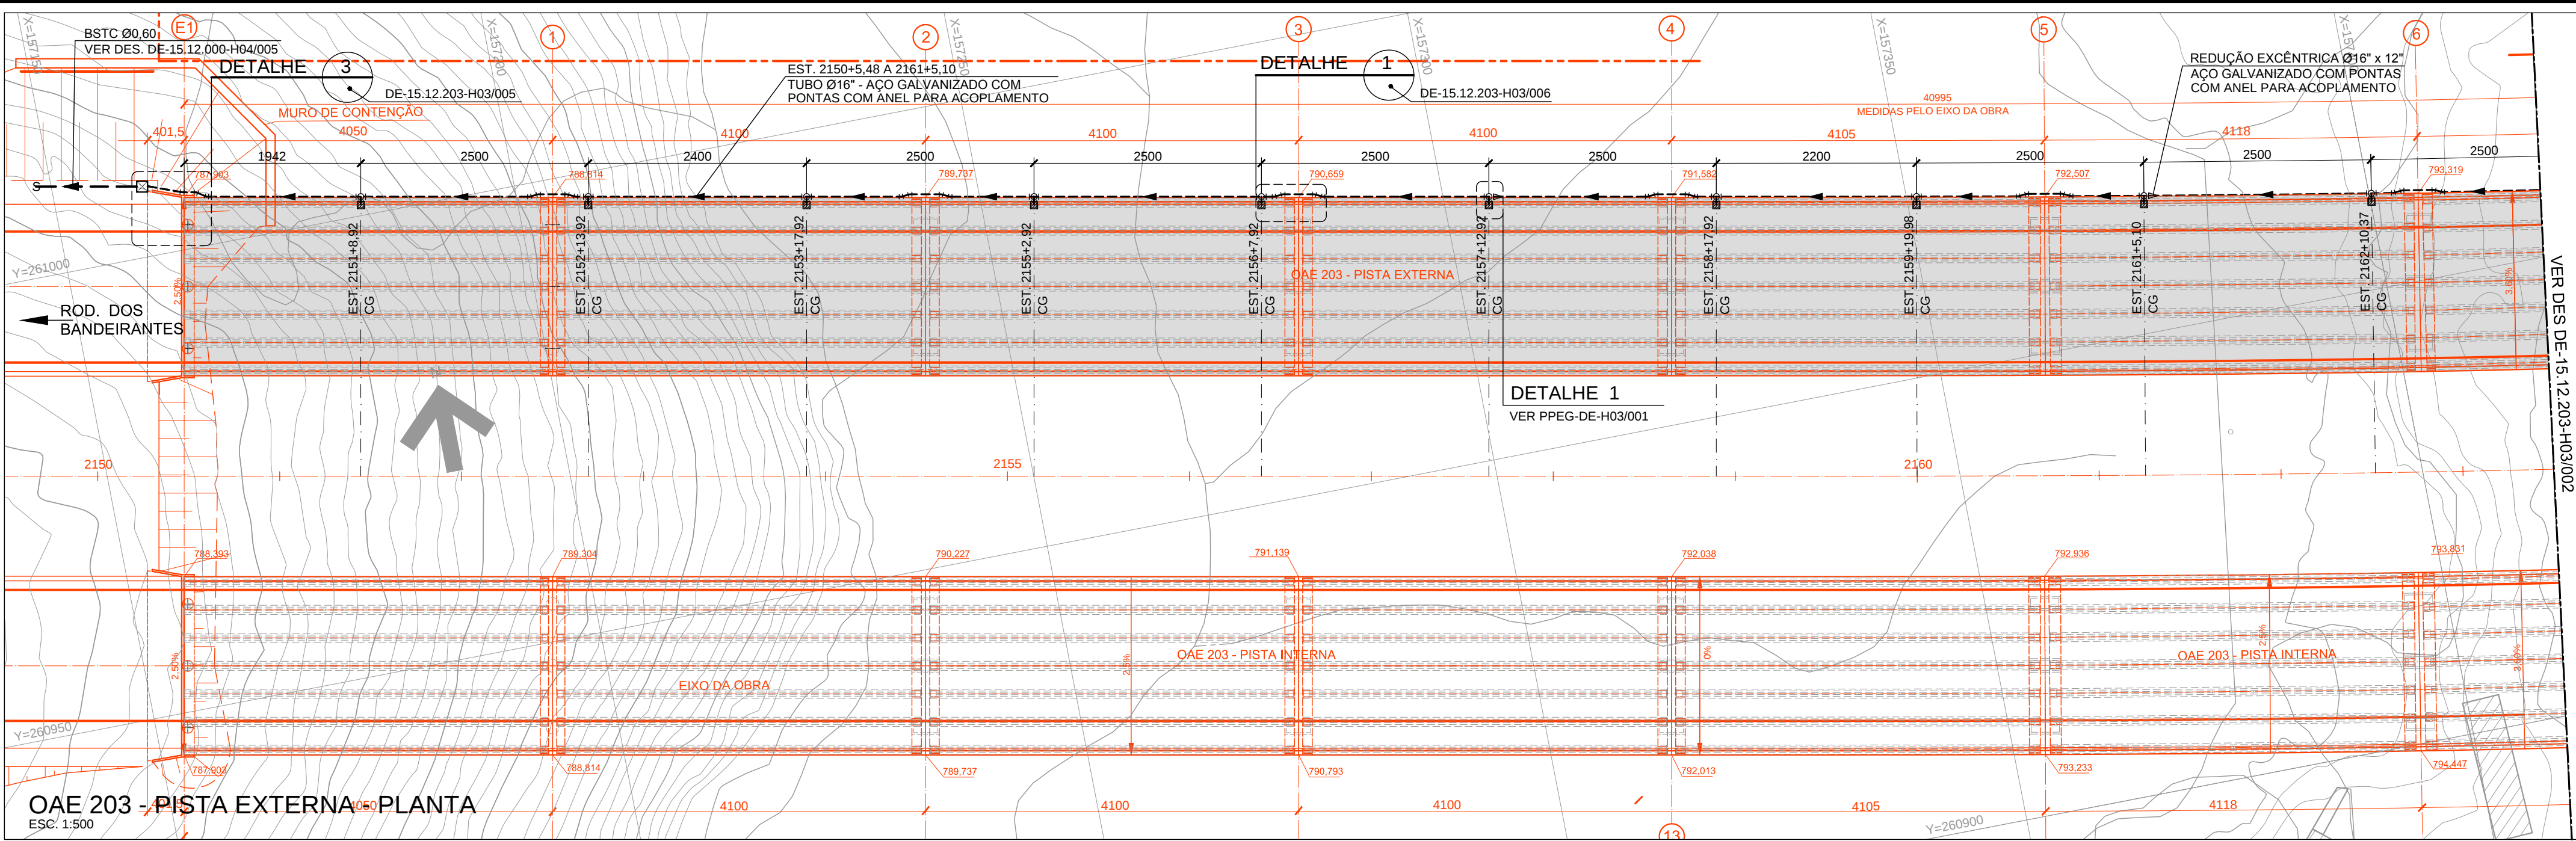

| TABELA DE TUBOS E CONEXÕES |                |            |
|----------------------------|----------------|------------|
| DESCRIÇÃO                  | ESPESSURA (mm) | OBS        |
| TUBOS E CONEXÕES Ø6"       | 2,65           | VER NOTA 5 |
| TUBOS E CONEXÕES Ø12"      | 3,00           | VER NOTA 5 |
| TUBOS E CONEXÕES Ø16"      | 4,75           | VER NOTA 5 |

\*COMPRIMENTO MÁXIMO ADOPTADO DOS TUBOS SERÁ DE 6,00m

- LEGENDA**
- TR-12 - TEE RADIAL Ø 12" x 6"
  - TR-16 - TEE RADIAL Ø 16" x 6"
  - CG - CAIXA COM GRELHA
  - C-12/10" - CURVA 10" Ø 12"
  - C-12/15" - CURVA 15" Ø 12"
  - C-12/22,5" - CURVA 22,5" Ø 12"
  - C-16/10" - CURVA 10" Ø 16"
  - C-16/15" - CURVA 15" Ø 16"
  - C-16/22,5" - CURVA 22,5" Ø 16"
  - S-2 - SUPORTE PARA TUBULAÇÃO Ø 12"
  - S-4 - SUPORTE PARA TUBULAÇÃO Ø 16"
  - M-2 - SUPORTE PARA TUBULAÇÃO Ø 12"
  - M-4 - SUPORTE PARA TUBULAÇÃO Ø 16"

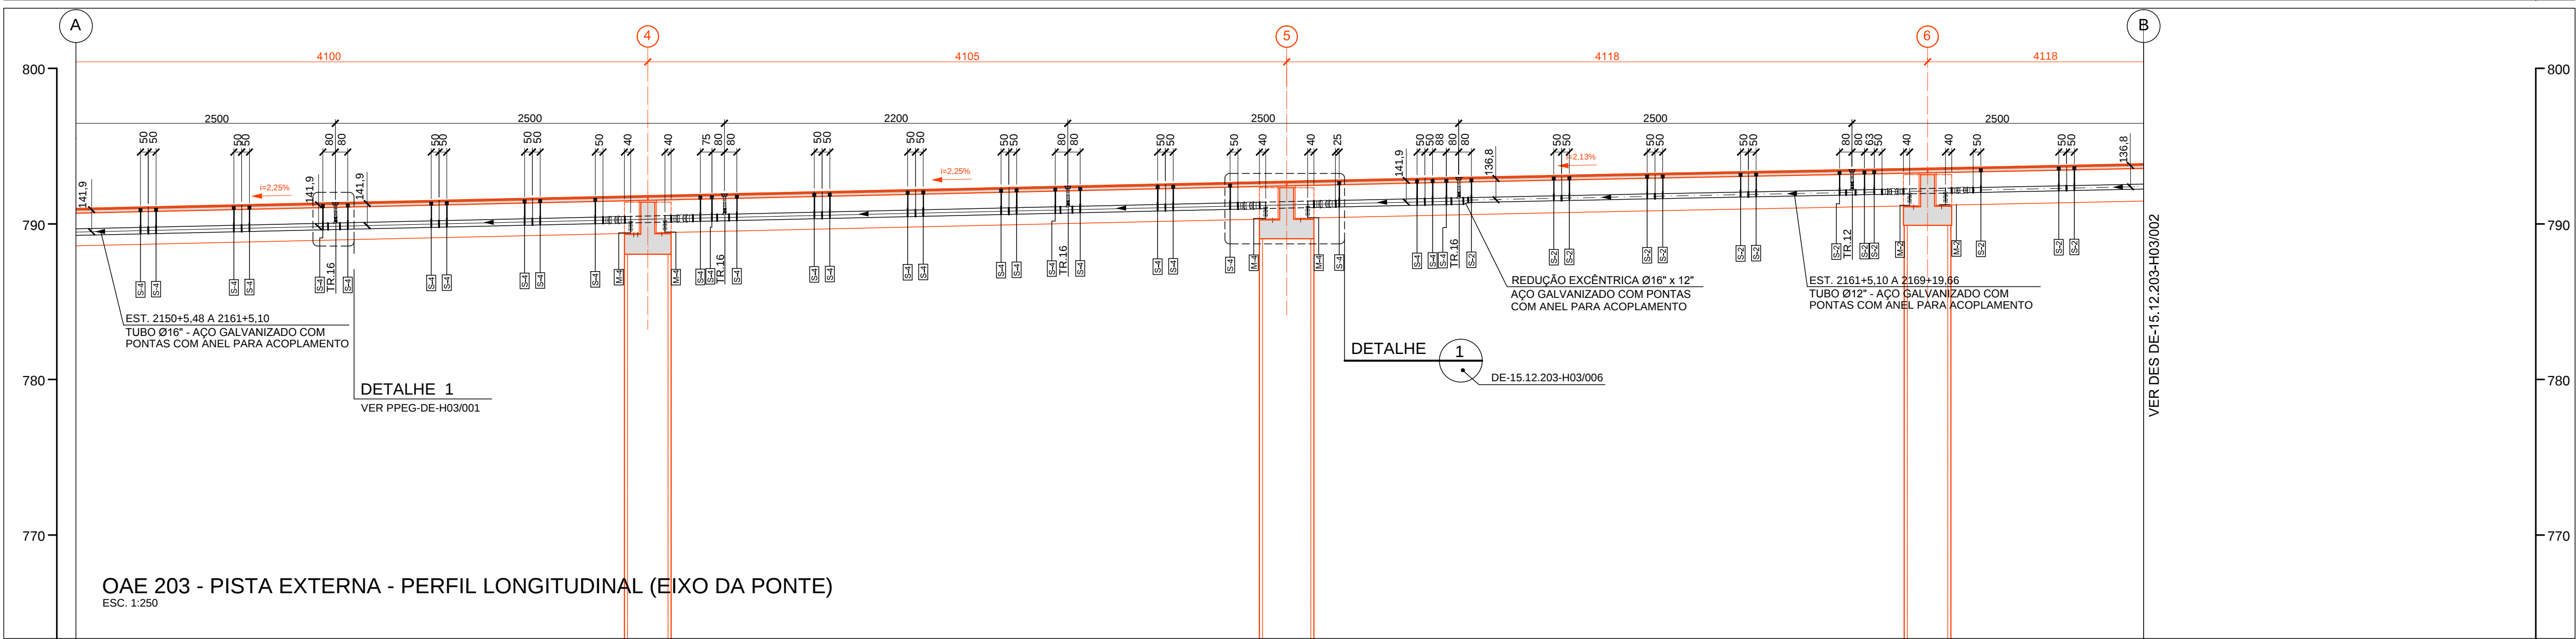

- NOTAS GERAIS:**
- 1 - MEDIDAS EM CENTÍMETRO, EXCETO QUANDO INDICADO;
  - 2 - A DECLIVIDADE DA TUBULAÇÃO ACOMPANHA A DECLIVIDADE DO TABULEIRO DA OBRA DE ARTE, EXCETO QUANDO INDICADO;
  - 3 - OS FUROS NÃO UTILIZADOS DEVERÃO SER PREENCHIDOS COM CONCRETO MAGRO;
  - 4 - GRELHA DE FERRO FUNDIDO (RUPTURA >250 kN) 41 x 41cm (30x30cm LIVRE), COM TRAVAMENTO ANTI-FURTO;
  - 5 - TUBOS E CONEXÕES DE AÇO CARBONO, CONFORME ASTM A-134, ASTM A139, AWWA C200 E NBR 9797, EM AÇO CARBONO, ASTM A-36 / ASTM A283 Gr C, COM COSTURA HELICOIDAL POR ARCO SUBMERSO INTERNO E EXTERNAMENTE; EXTREMIDADES COM ANEL PARA ACOPLAMENTO, ACABAMENTO INTERNO E EXTERNO GALVANIZADO A FOGO CONFORME NBR 6323, RESISTENTE A CORROSÃO EM GERAL; ESCOAMENTO POR GRAVIDADE;
  - 6 - ACOPLAMENTO MECÂNICO, CONFORME AWWA C606, EM FERRO FUNDIDO NODULAR ASTM A536 Gr 65-45-12, ACABAMENTO PINTADO EM PRIMER ÓXIDO ZINCO VERMELHO, PARAFUSOS E PORCAS EM AÇO SAE 1045 CONFORME ASTM A307, ACABAMENTO GALVANIZADO A FOGO CONFORME NBR 6323 e ANEL DE VEDAÇÃO EM BORRACHA NITRILICA (NBR) ou (EPDM), CONFORME ASTM D-2000;
  - 7 - QUANDO DA EXECUÇÃO DA OBRA, SE HOUVER NECESSIDADE DE CORTE OU SOLDA DAS TUBULAÇÕES, REFAZER A GALVANIZAÇÃO A FRIO DOS LOCAIS AFETADOS COM PRODUTOS "CRZ" OU "GALVIT";
  - 8 - CONEXÃO FLEXÍVEL EM BORRACHA NITRILICA (NBR) ou (EPDM), CONFORME ASTM D-2000, COM 2 ABRACADEIRAS EM AÇO INOX AISI 300 ou 304, PARA ABSOLVER DILATAÇÕES DAS TUBULAÇÕES E NAS JUNTAS DA OBRA DE ARTE;
  - 9 - DETALHES DE DRENAGEM DE TABULEIROS, VER OS SEQUENTES DESENHOS:
    - VER PPEG-DE-H03/001 - DETALHES PARA OAE PRE MOLDADA;
    - VER PPEG-DE-H03/002 - DETALHES PARA OAE MOLDADA IN LOCO;
    - VER PPEG-DE-H03/003 e 004 - DETALHES DE SUPORTES PARA TUBULAÇÕES;
  - 10 - PARA IMPLANTAÇÃO DOS FUROS DE DRENAGEM DE OAE COM ESPAÇAMENTOS MENORES QUE 5,00m, DEVERÁ SER EXECUTADO O REFORÇO NA VIGA, CONFORME PPEG-DE-C01/014.

| |
|---|
| |
|---|