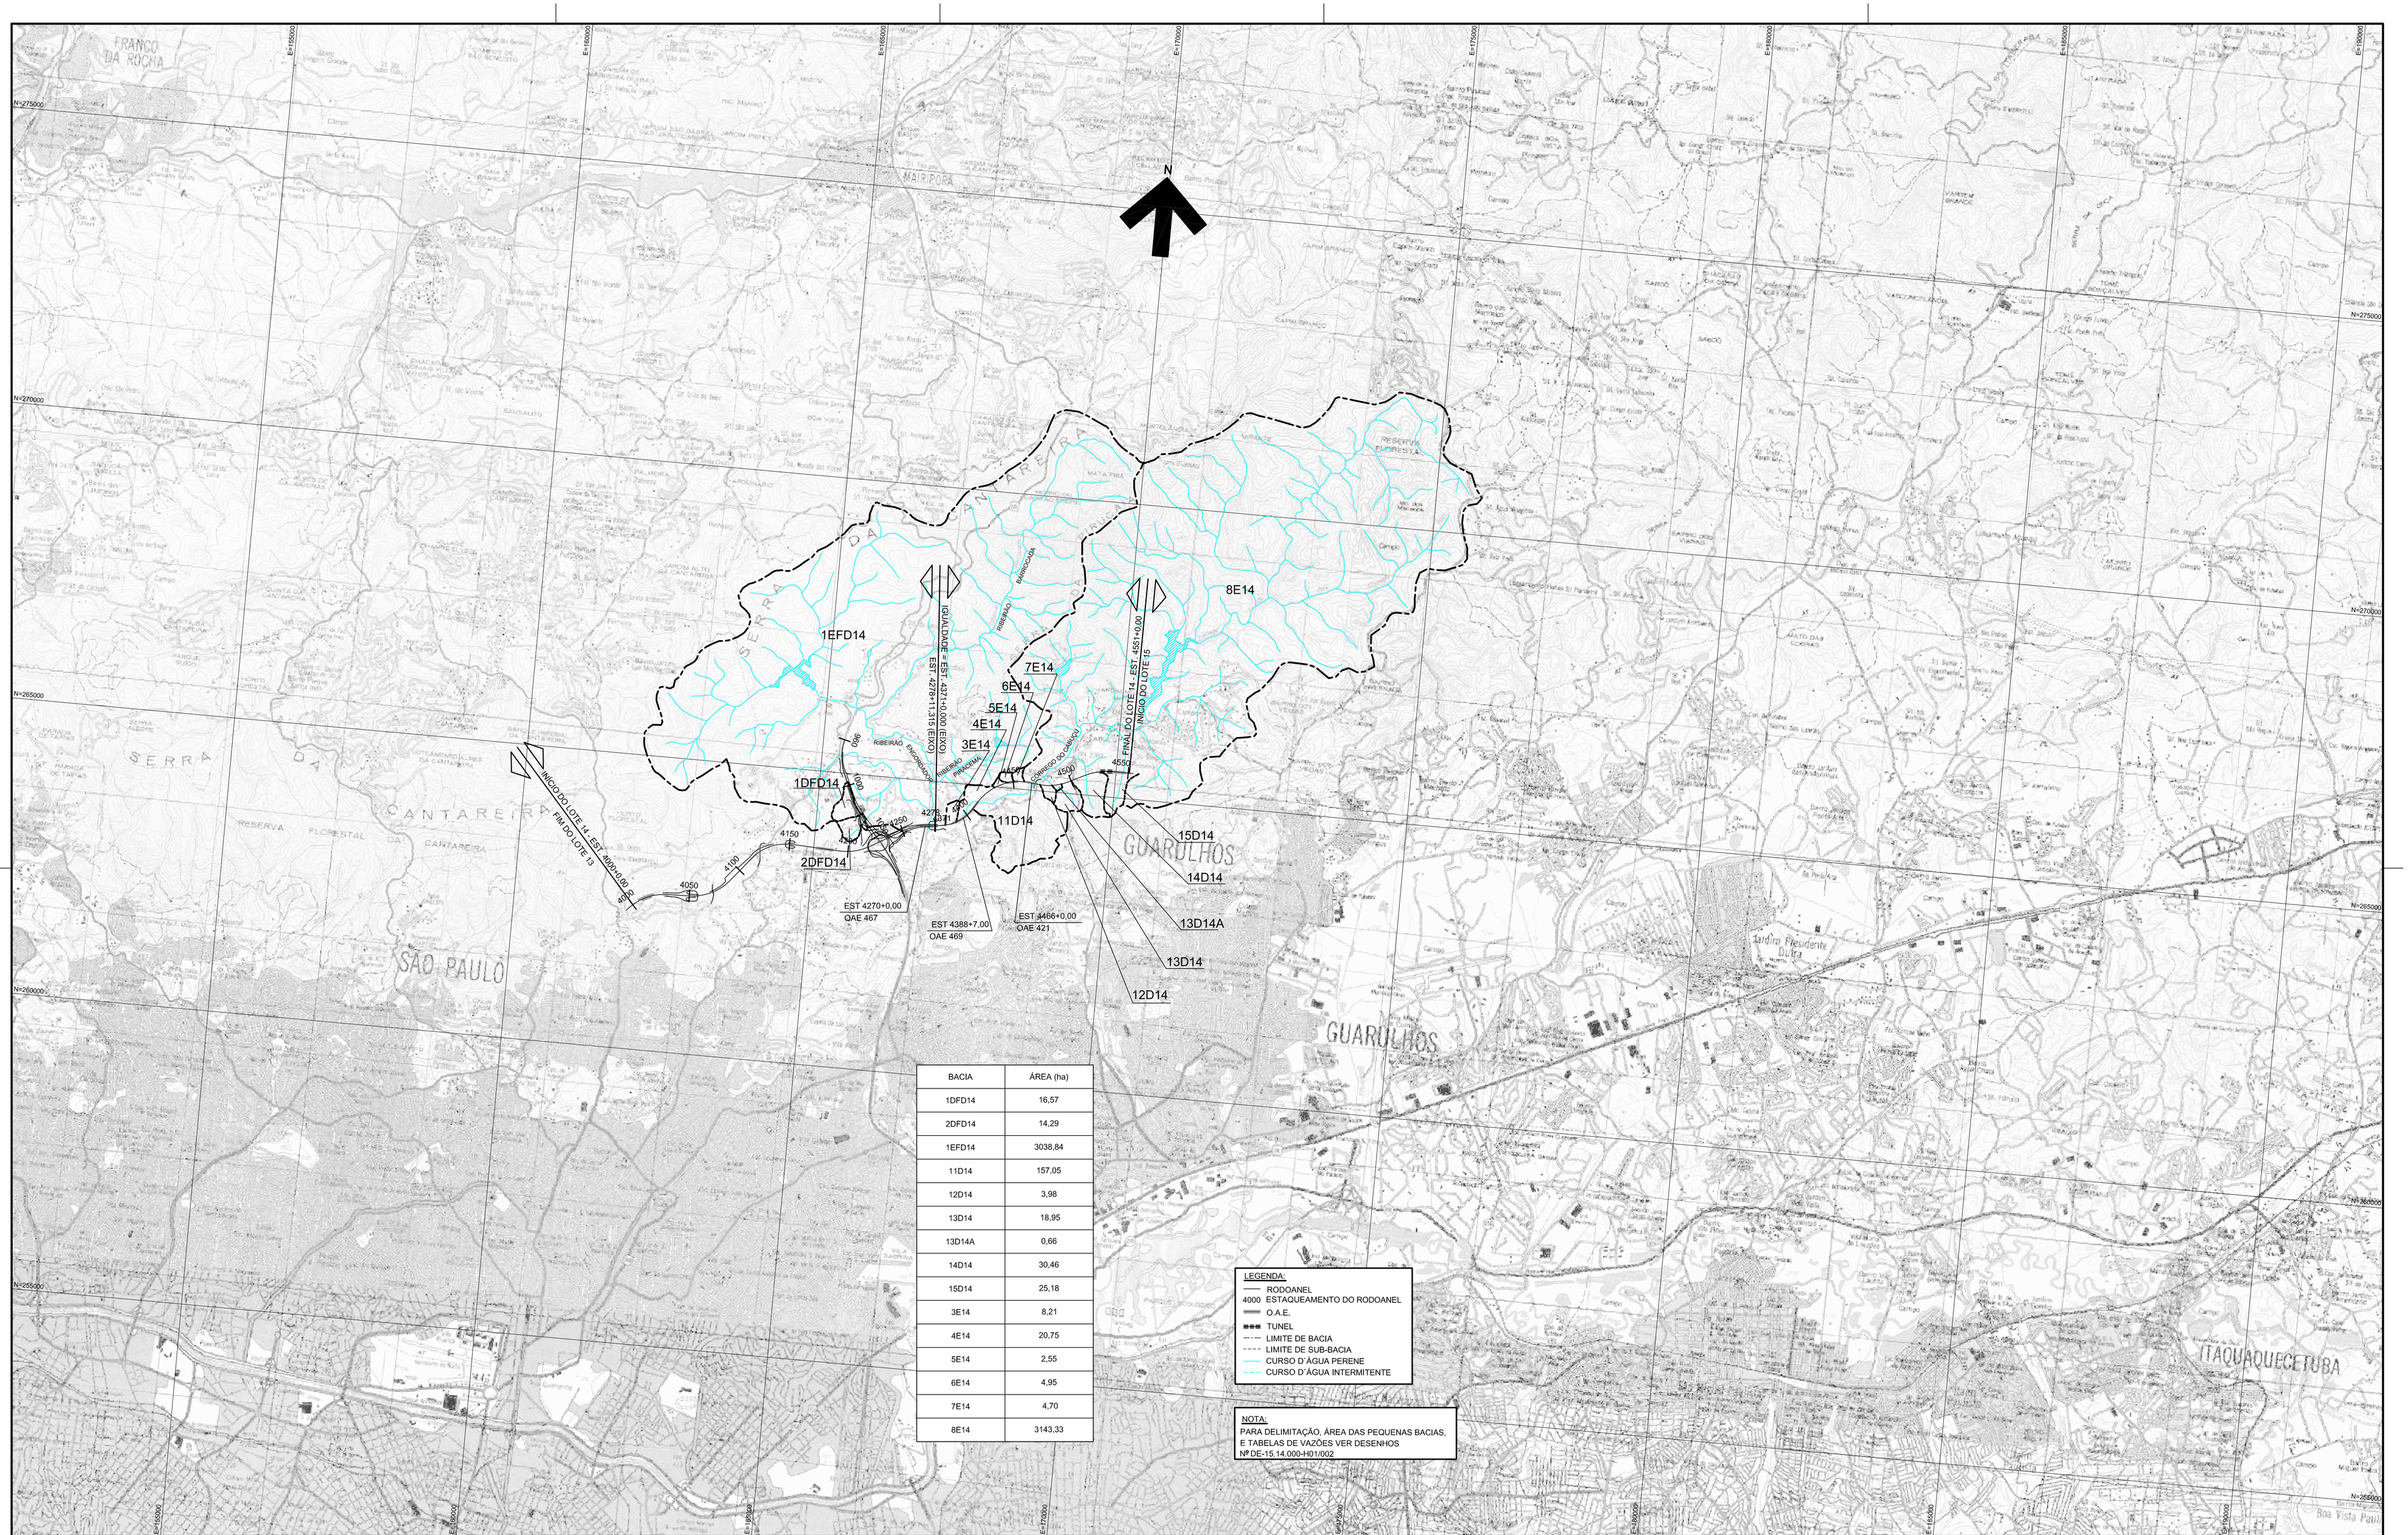

BACIA	ÁREA (ha)
1DFD14	16,57
2DFD14	14,29
1EFD14	3038,84
11D14	157,05
12D14	3,98
13D14	18,95
13D14A	0,66
14D14	30,46
15D14	25,18
3E14	8,21
4E14	20,75
5E14	2,55
6E14	4,95
7E14	4,70
8E14	3143,33

LEGENDA:
- RODOANEL
- 4000 ESTAQUEAMENTO DO RODOANEL
- O.A.E.
- TUNEL
- LIMITE DE BACIA
- LIMITE DE SUB-BACIA
- CURSO D´ÁGUA PERENE
- CURSO D´ÁGUA INTERMITENTE

NOTA:
PARA DELIMITAÇÃO, ÁREA DAS PEQUENAS BACIAS, E TABELAS DE VAZÕES VER DESENHOS Nº DE-15.14.000-H01/002

Nº	DISCRIMINAÇÃO	REVISOR	VERIFICAÇÃO DA CONFORMIDADE

REVISÕES

CÓDIGO	OBJETO
IBGE Nº 2794-1	MAUÁ - ESC. 1:50000
IBGE Nº 2793-2	SÃO PAULO - ESC. 1:50000
IBGE Nº 2768-3	ITAQUAQUECETUBA - ESC. 1:50000
IBGE Nº 2767-4	GUARULHOS - ESC. 1:50000

DOCUMENTOS DE REFERÊNCIA

consórcio planservi engenharia TYPSA ENGECORPS

PROJ.	LILIANE L. C. ALVES PINTO / GLÓRIA A. NAKAMURA	12/12
COORD. ÁREA	ANTONIO CARLOS DE MARTIN	
COORD. PROJ.	FELIPE ISSA KABBACH JUNIOR	
RESP.TEC.	FELIPE ISSA KABBACH JUNIOR CREA: 060045074B	

VERIFICAÇÃO DA CONFORMIDADE DERSA

EG/DIPRO	ANTÔNIO CAVAGLIANO	12/12
EG/DECOP	SOLANGE M. POLLAN	12/12
	JOSÉ LUIZ RIZZO	12/12

ESTA FOLHA É PROPRIEDADE DA DERSA DESENVOLVIMENTO RODOVIÁRIO S. A., E SEU CONTEÚDO NÃO PODE SER COPIADO OU REVELADO A TERCEIROS. A LIBERAÇÃO OU A VERIFICAÇÃO DA CONFORMIDADE DESTE DOCUMENTO NÃO EXIME A PROJETISTA DE SUA RESPONSABILIDADE SOBRE O MESMO.

DERSA Desenvolvimento Rodoviário S. A.

EMPREENDIMENTO: RODOANEL MÁRIO COVAS TRECHO NORTE — TRECHO: 14 — SUBTRECHO: 000

OBJETO: PLANTAS DE BACIAS

GRANDES BACIAS HIDROGRÁFICAS

LOCAL: INÍCIO EST. 4.000+0,000 FIM: EST. 4.551+0,000

ESC: 1:50000 | LOTE 4 | PROJ. 072 | CÓDIGO: DE-15.14.000-H01/001 | REVISÃO A