



PERFIL DO BUEIRO NA EST. 4105+14,00

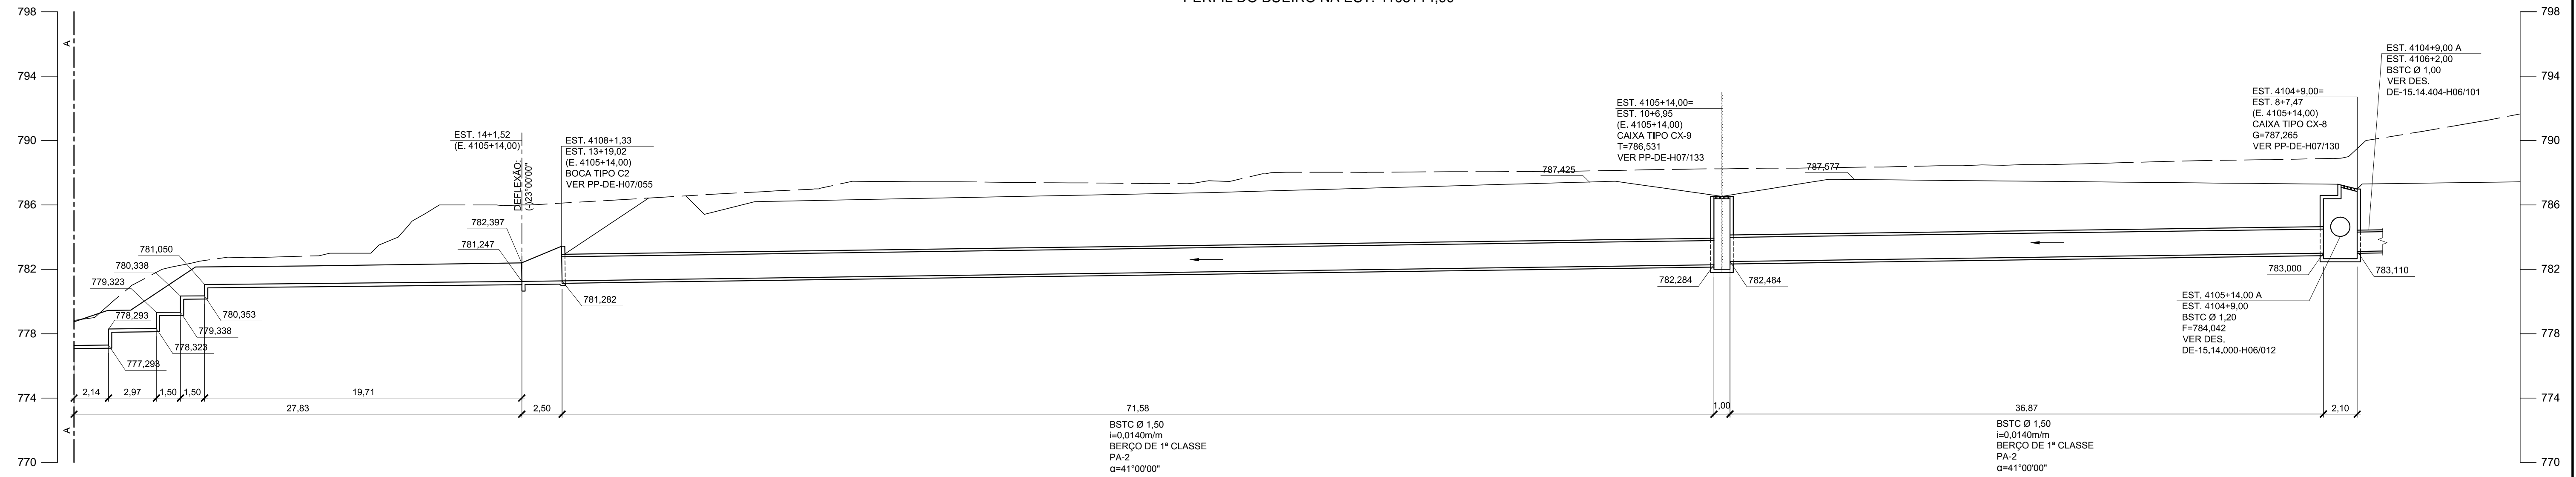

PERFIL DO BUEIRO NA EST. 4105+14,00

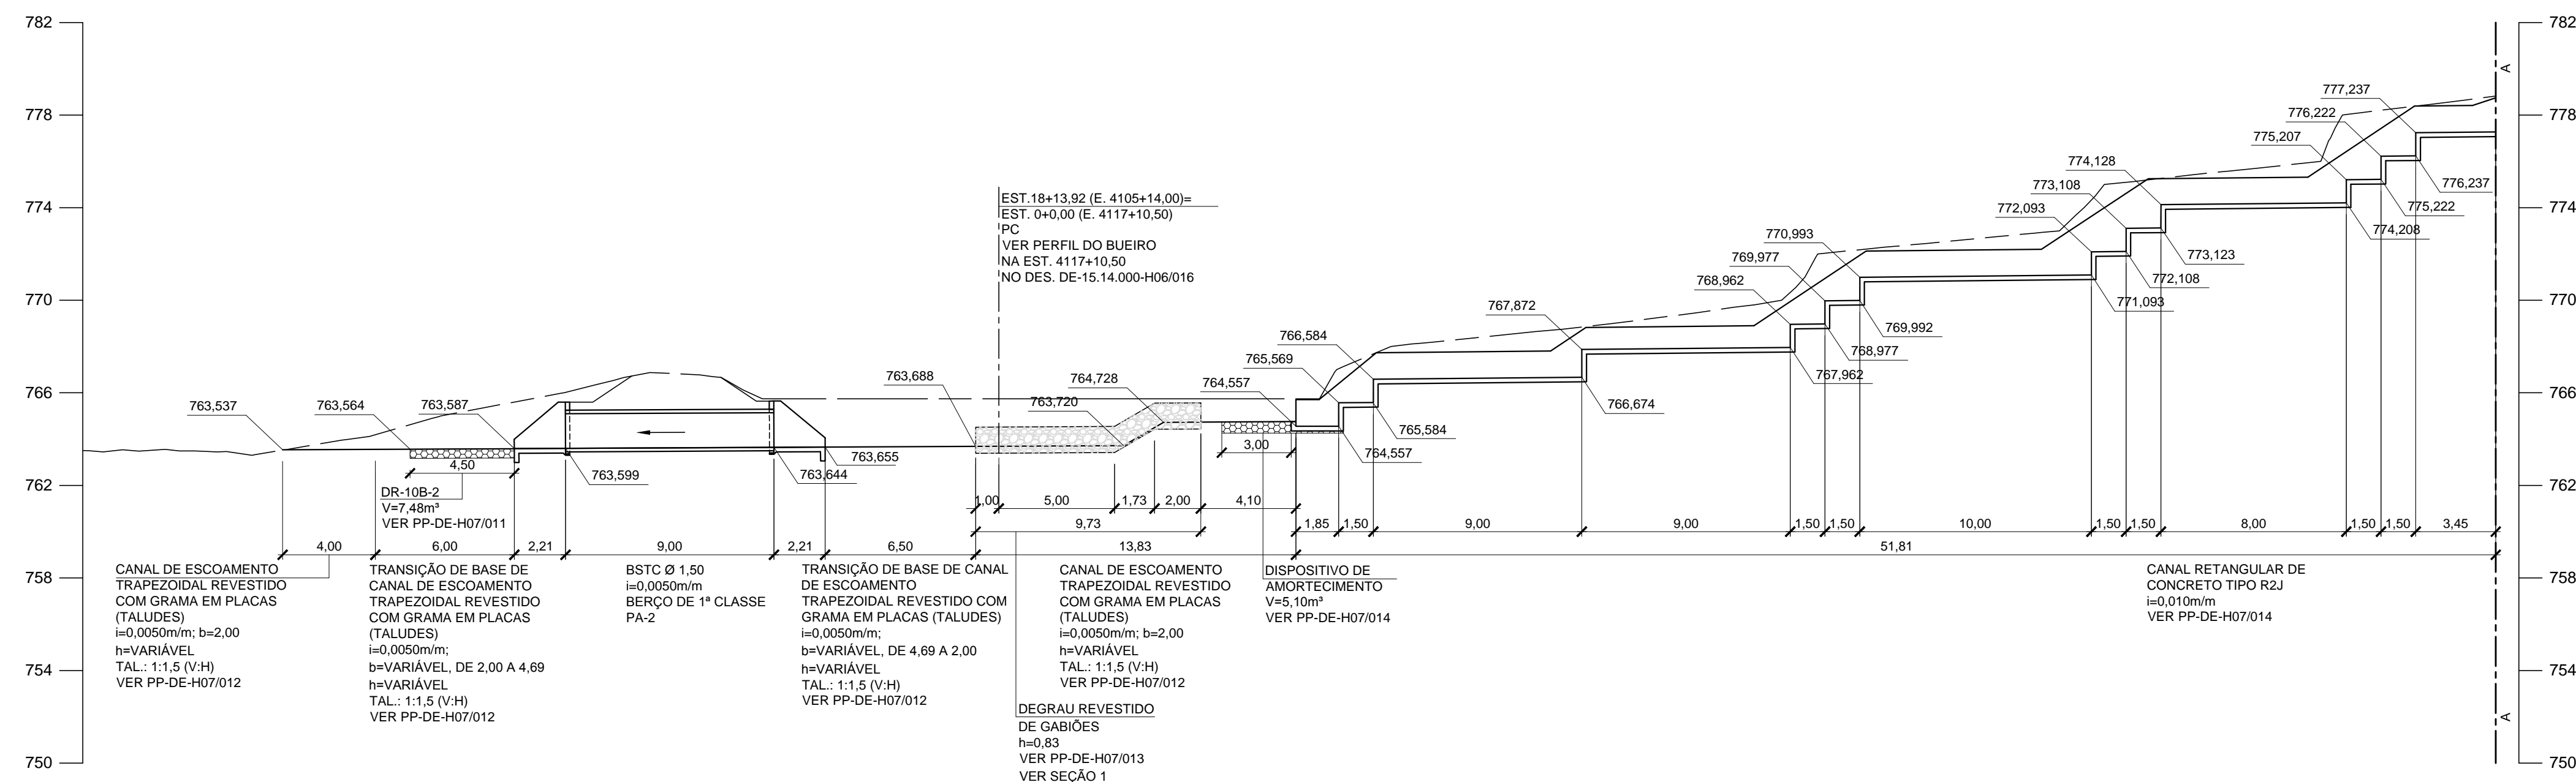

- NOTAS:
1. COTAS E DIMENSÕES EM METRO.
 2. DETALHES DE ASSENTAMENTO DE BERÇOS DE BUEIROS TUBULARES, VER DESENHO PP-DE-H07/072.
 3. CLASSE DOS TUBOS DE ACORDO COM NBR-8890/2007 DA ABNT.
 4. CASO SEJAM IDENTIFICADAS ARGILAS MOLES ORGÂNICAS E/OU COM MATÉRIAS ORGÂNICAS, ATERROS LANÇADOS INCONSOLIDADOS E AREIAS MUITO ARGILOSAS FOFAS SATURADAS, ESTAS DEVERÃO SER REMOVIDAS. AS CAMADAS DE AREIA, CASCALHO OU PEDREGULHOS NÃO DEVERÃO SER REMOVIDAS. AS ESPESSURAS DE REMOÇÃO DEVERÃO SER LIBERADAS POR CONSULTOR GEOTÉCNICO E PELA FISCALIZAÇÃO DA OBRA.
 5. O ATERRO COMPACTADO SÓ PODERÁ SER EXECUTADO EM ZONAS TOTALMENTE DRENADAS E SECAS.
 6. NO CASO DE OCORRER MACIÇO ROCHOSO AFLORANDO NO NÍVEL DE APOIO DO BUEIRO OU GALERIA, EXECUTAR UMA SOBRE-ESCAVAÇÃO COM 50cm E PREENCHER COM ATERRO COMPACTADO
 7. AS COTAS DEVERÃO SER CONFIRMADAS EM CAMPO E AS DECLIVIDADES DE PROJETO DEVERÃO SER MANTIDAS

						VERIFICAÇÃO DA CONFORMIDADE DERSA EG/DIPRO ANTONIO CAVAGLIANO 04/13 EG/DECOF MARIA BEATRIZ S. NUNES EG/DECOF JOSÉ LUIZ RIZZO		ESTA FOLHA É PROPRIEDADE DA DERSA DESENVOLVIMENTO RODOVIÁRIO S. A. E SEU CONTEÚDO NÃO PODE SER COPIADO OU REVELADO A TERCEIROS. A LIBERAÇÃO OU A VERIFICAÇÃO DA CONFORMIDADE DESTES DOCUMENTOS NÃO EXIME O PROJETISTA DE SUA RESPONSABILIDADE SOBRE O MESMO.		DERSA Desenvolvimento Rodoviário S. A.		
										EMPREENDIMENTO: RODOANEL MARIO COVAS TRECHO: 14-NORTE SUBTRECHO: 000 OBJETO: PERFIL DE BUEIRO LOCAL: EST. 4105+14,00 ESC: 1:200 LOTE 4 CÓDIGO: DE-15.14.000-H06/004 PROJ. 072 REVISÃO C		
REVISÕES				DOCUMENTOS DE REFERÊNCIA								
Nº	DISCRIMINAÇÃO	REVISOR	VERIFICAÇÃO DA CONFORMIDADE	CÓDIGO	OBJETO	PROJ.	COORD. ÁREA	COORD. PROJ.	RESP. TEC.			
C	REVISÃO GERAL DEVIDO ALTERAÇÃO DE GREIDE	ANTÔNIO C. DE MARTIN	MARIA BEATRIZ S. NUNES	03/15	ANTÔNIO CAVAGLIANO	03/15	GUILHERME PEEV DOS SANTOS	FELIPE ISSA KABBACH JUNIOR	FELIPE ISSA KABBACH JUNIOR			
B	CORREÇÃO NAS LINHAS DE CHAMADA DA CAIXA COLETORA DA EST. 4104+9,00 (E. 4105+14,00)	ANTÔNIO C. DE MARTIN	MARIA BEATRIZ S. NUNES	12/13	ANTÔNIO CAVAGLIANO	12/13	DE-15.14.000-F02004	TRAÇADO EM PLANTA				