



PERFIL DO BUEIRO DA EST. 4486+3,50 A EST. 4489+11,50, INTERNO

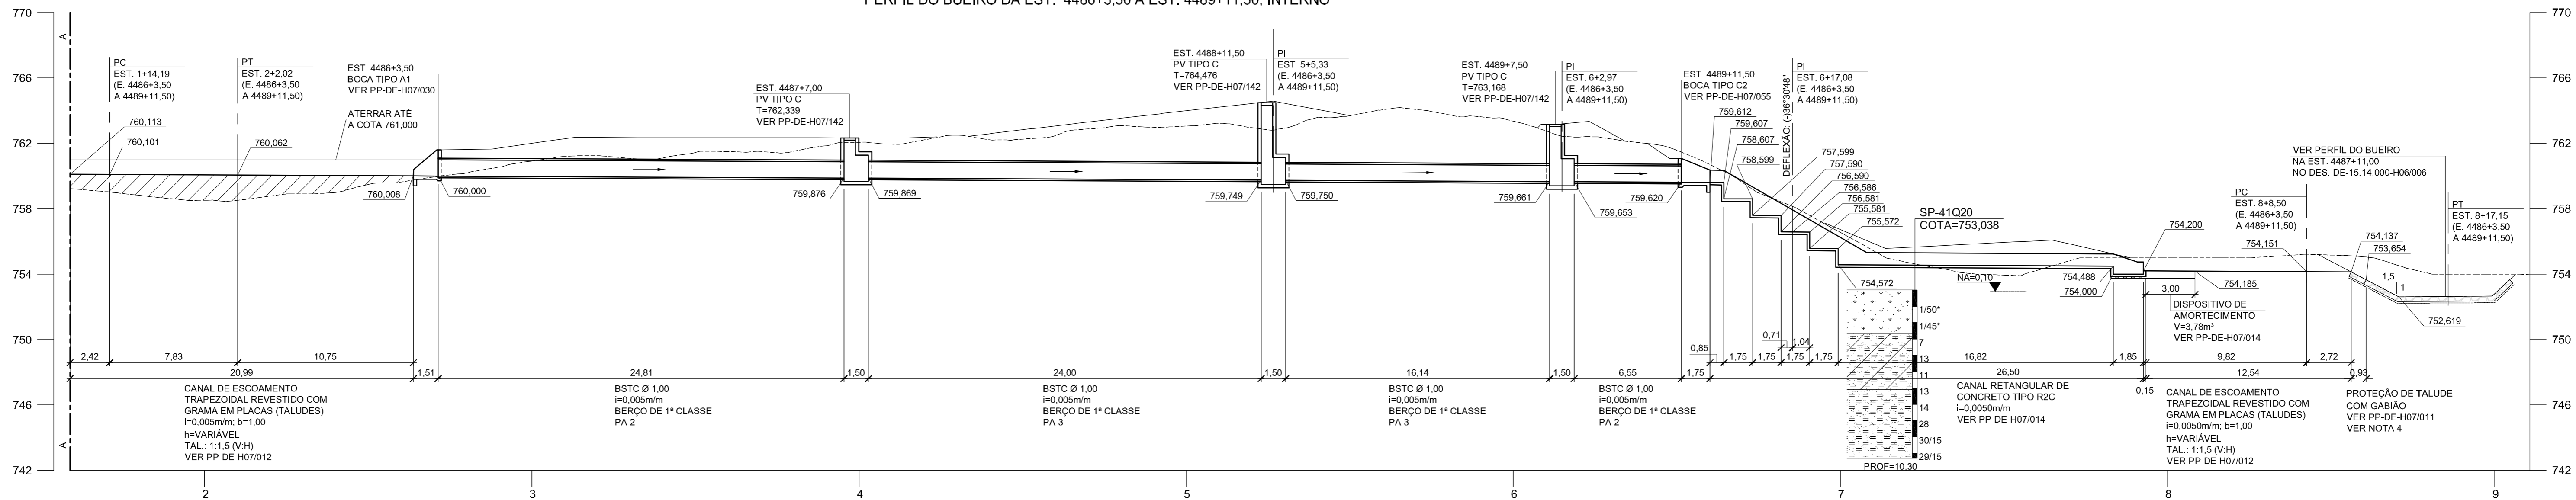

PERFIL DO BUEIRO DA EST. 4486+3,50 A EST. 4489+11,50, INTERNO

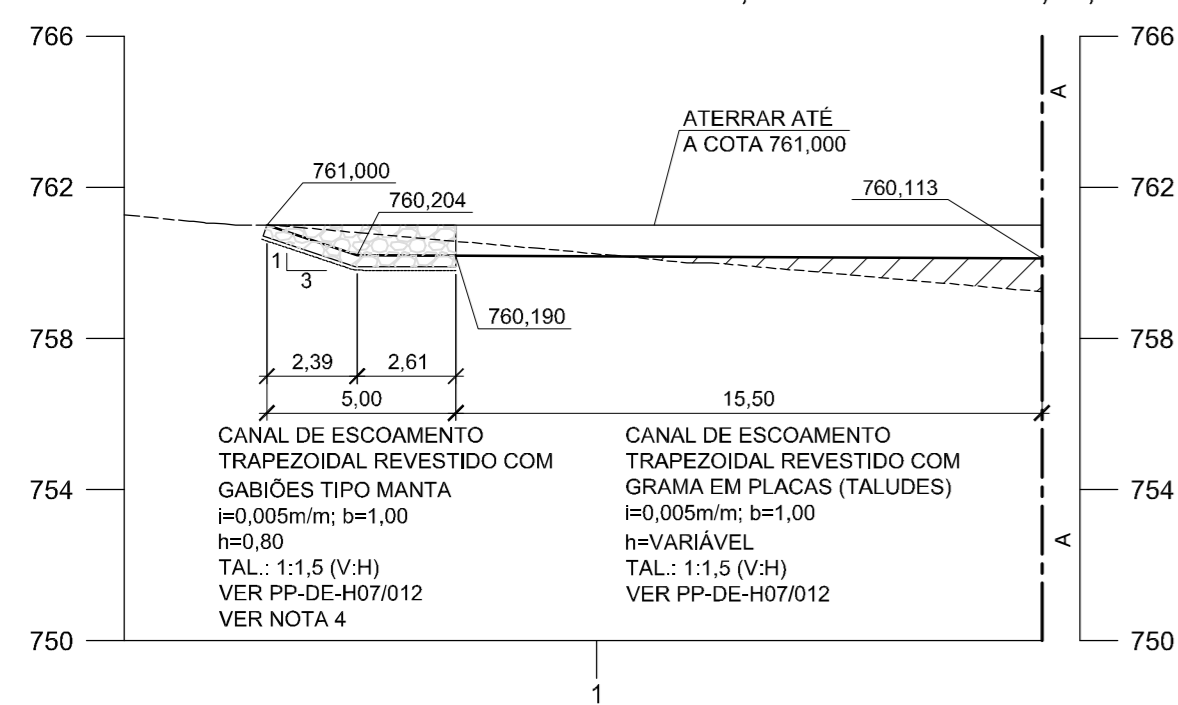

LEGENDA:

- ARGILA ORGÂNICA C/ AREIA
- SILTE ARENOSO POUCO ARGILOSO
- SILTE ARENOSO

NOTAS:

1. COTAS E DIMENSÕES EM METRO.
2. DETALHES DE ASSENTAMENTO DE BERÇOS DE BUEIROS TUBULARES, VER DESENHO PP-DE-H07/072.
3. CLASSE DOS TUBOS DE ACORDO COM NBR-8890/2007 DA ABNT.
4. OS GABIÕES UTILIZADOS DEVEM TER TELA RECOBERTA COM PVC, COM ESPESSURA MÍNIMA DE 0,40mm, DE ACORDO COM A NBR-10514/88.
5. POR DEBAIXO DA BASE DAS ESTRUTURAS DE DRENAGEM, CASO SEJAM IDENTIFICADAS ARGILAS MOLES ORGÂNICAS E/OU COM MATÉRIAS ORGÂNICAS, ATERRIS LANCADOS INCONSOLIDADOS E AREIAS MUITO ARGILOSAS FOFAS SATURADAS, ESTAS DEVERÃO SER REMOVIDAS, APÓS APROVAÇÃO E LIBERAÇÃO DA FISCALIZAÇÃO DA OBRA. NESTE CASO, ANTES DE SE EXECUTAR O BERÇO DO BUEIRO, LANÇAR UMA CAMADA INICIAL DE RACHÃO COMPACTADA CONTRA O TERRENO (AGULHADA).
6. NO CASO DE OCORRER MACIÇO ROCHOSO AFLORANDO NO NÍVEL DE APOIO DO BUEIRO OU GALERIA, EXECUTAR UMA SOBRE-ESCAVAÇÃO COM 50 cm E PREENCHER COM ATERRO COMPACTADO.
7. O ATERRO COMPACTADO SÓ PODERÁ SER EXECUTADO EM ZONAS TOTALMENTE DRENADAS E SECAS.
8. AS COTAS DEVERÃO SER CONFIRMADAS EM CAMPO E AS DECLIVIDADES DE PROJETO DEVERÃO SER MANTIDAS.

								ESTA FOLHA É PROPRIEDADE DA DERSA DESENVOLVIMENTO RODOVIÁRIO S. A. E SEU CONTEÚDO NÃO PODE SER COPIADO OU REVELADO A TERCEIROS. A LIBERAÇÃO OU A VERIFICAÇÃO DA CONFORMIDADE DESTES DOCUMENTOS NÃO EXIME O PROJETISTA DE SUA RESPONSABILIDADE SOBRE O MESMO.		<b>DERSA</b> Desenvolvimento Rodoviário S. A.	
						VERIFICAÇÃO DA CONFORMIDADE DERSA		EMPREENDIMENTO: RODOANEL MARIO COVAS		TRECHO: 14-NORTE SUBTRECHO: 000	
						PROJ: ANTONIO C. DE MARTIN 04/13		OBJETO: PERFIL DE BUEIRO			
						COORD. ÁREA: ANTONIO C. DE MARTIN 04/13		LOCAL: EST. 4486+3,50 A EST. 4489+11,50, INTERNO			
						COORD. PROJ: FELIPE ISSA KABBACH JUNIOR 04/13		ESC: 1:200		LOTE 4	
						RESP.TEC: FELIPE ISSA KABBACH JUNIOR		PROJ. 072		CÓDIGO: DE-15.14.000-H06/007	
						CREA: 000400748		REVISÃO		A	
Nº DISCRIMINAÇÃO		REVISOR		VERIFICAÇÃO DA CONFORMIDADE		CÓDIGO		OBJETO		DOCUMENTOS DE REFERÊNCIA	
R E V I S Õ E S											