


PERFIL DO BUEIRO DA EST. 4486+7,00 A EST. 4488+14,00, EXTERNO

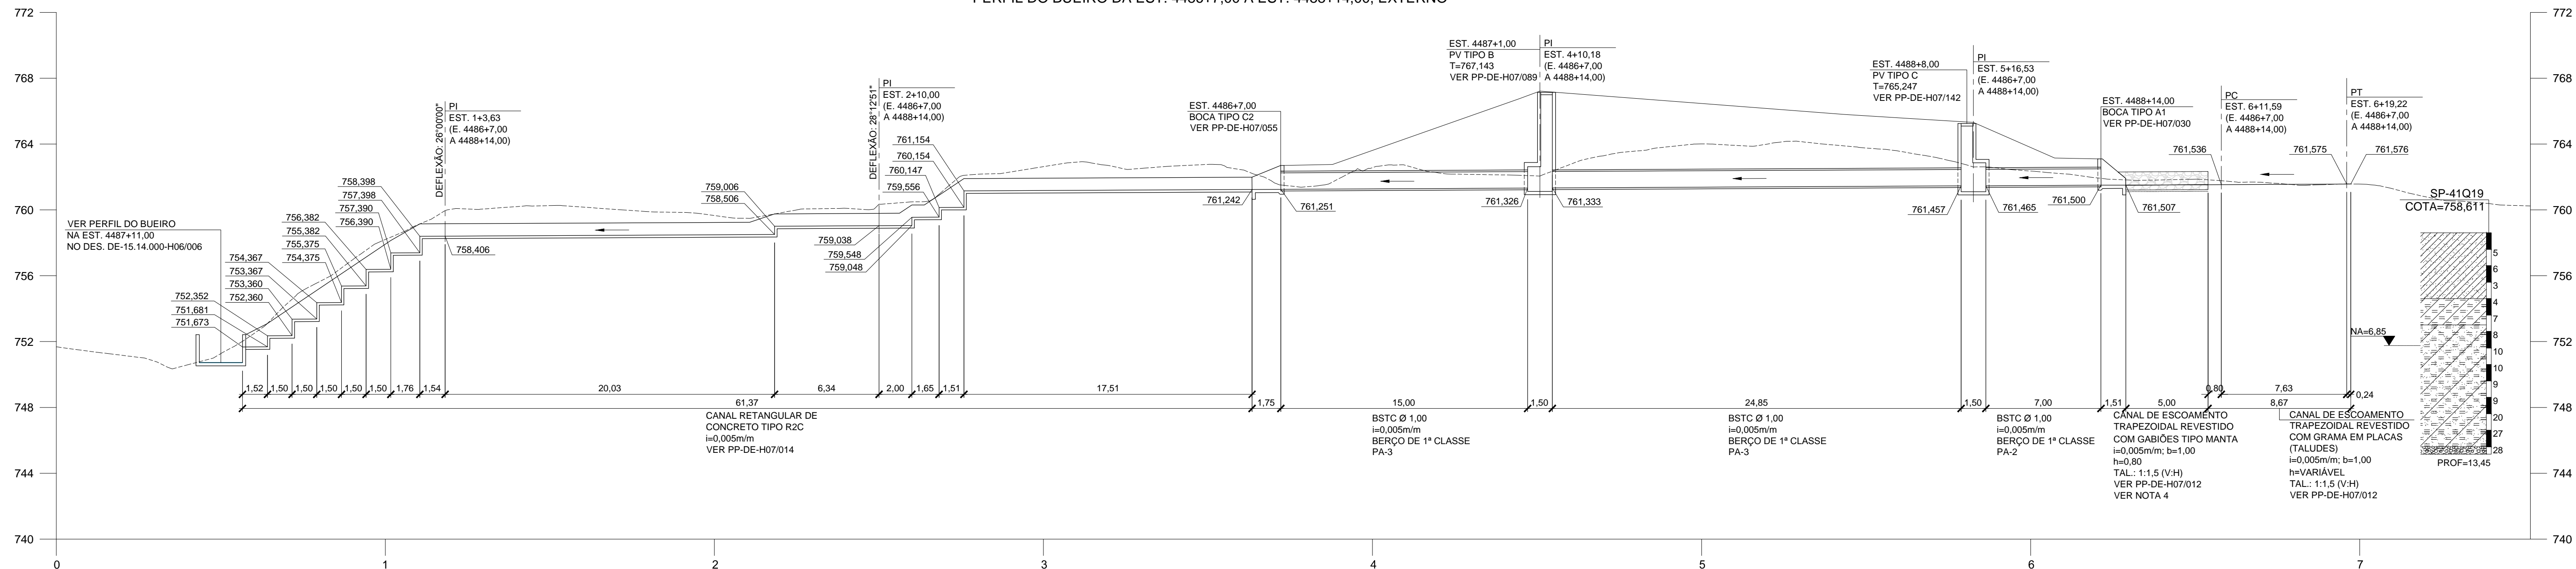

LEGENDA:

- ARGILA ARENOSA
- SILTE ARGILOSO POUCO ARENOSO
- SILTE ARENOSO POUCO ARGILOSO
- SILTE ARENOSO POUCO ARGILOSO COM PEDREGULHOS

NOTAS:

1. COTAS E DIMENSÕES EM METRO.
2. DETALHES DE ASSENTAMENTO DE BERÇOS DE BUEIROS TUBULARES, VER DESENHO PP-DE-H07/072.
3. CLASSE DOS TUBOS DE ACORDO COM NBR-8890/2007 DA ABNT.
4. OS GABIÕES UTILIZADOS DEVEM TER TELA RECOBERTA COM PVC, COM ESPESSURA MÍNIMA DE 0,40mm, DE ACORDO COM A NBR-10514/88.
5. POR DEBAIXO DA BASE DAS ESTRUTURAS DE DRENAGEM, CASO SEJAM IDENTIFICADAS ARGILAS MOLES ORGÂNICAS E/OU COM MATÉRIAS ORGÂNICAS, ATERROS LANÇADOS INCONSOLIDADOS E AREIAS MUITO ARGILOSAS FOFAS SATURADAS, ESTAS DEVERÃO SER REMOVIDAS, APÓS APROVAÇÃO E LIBERAÇÃO DA FISCALIZAÇÃO DA OBRA. NESTE CASO, ANTES DE SE EXECUTAR O BERÇO DO BUEIRO, LANÇAR UMA CAMADA INICIAL DE RACHÃO COMPACTADA CONTRA O TERRENO (AGULHADA). A LARGURA DA CAVA DE REMOÇÃO, DEVE FICAR LIMITADA À BASE DAS ESTRUTURAS, EXCETO NO CASO DAS REMOÇÕES PARA OS ATERROS.
6. NO CASO DE OCORRER MACIÇO ROCHOSO AFLORANDO NO NÍVEL DE APOIO DO BUEIRO OU GALERIA, EXECUTAR UMA SOBRE-ESCAVAÇÃO COM 50 cm E PREENCHER COM ATERRO COMPACTADO.

										ESTA FOLHA É PROPRIEDADE DA DERSA DESENVOLVIMENTO RODOVIÁRIO S. A., E SEU CONTEÚDO NÃO PODE SER COPIADO OU REVELADO A TERCEIROS. A LIBERAÇÃO OU A VERIFICAÇÃO DA CONFORMIDADE DESTE DOCUMENTO NÃO EXIME A PROJETISTA DE SUA RESPONSABILIDADE SOBRE O MESMO.		<h1>DERSA</h1> Desenvolvimento Rodoviário S. A.			
								VERIFICAÇÃO DA CONFORMIDADE DERSA		EMPREENDIMENTO: RODOANEL MÁRIO COVAS		TRECHO: 14-NORTE SUBTRECHO: 000			
								EG/DIPRO ANTONIO CAVAGLIANO 05/13		OBJETO: PERFIL DE BUEIRO					
								EG/DECOP MARIA BEATRIZ S. NUNES 05/13		LOCAL: EST. 4486+7,00 A EST. 4488+14,00, EXTERNO					
								EG/DECOP JOSÉ LUIZ RIZZO 05/13		ESC: 1:200		LOTE 4			
										CÓDIGO: DE-15.14.000-H06/008		REVISÃO B			
PROJ. GUILHERME PEEV DOS SANTOS 05/13 COORD. ÁREA ANTONIO C. DE MARTIN COORD. PROJ. FELIPE ISSA KABBACH JUNIOR RESP.TEC. FELIPE ISSA KABBACH JUNIOR CREA: 06034507/48		DE-15.14.000-F02/012 TRAÇADO EM PLANTA DE-15.14.000-F02/011 TRAÇADO EM PLANTA		PROJ. GUILHERME PEEV DOS SANTOS 05/13 COORD. ÁREA ANTONIO C. DE MARTIN COORD. PROJ. FELIPE ISSA KABBACH JUNIOR RESP.TEC. FELIPE ISSA KABBACH JUNIOR CREA: 06034507/48		DE-15.14.000-F02/012 TRAÇADO EM PLANTA DE-15.14.000-F02/011 TRAÇADO EM PLANTA		PROJ. GUILHERME PEEV DOS SANTOS 05/13 COORD. ÁREA ANTONIO C. DE MARTIN COORD. PROJ. FELIPE ISSA KABBACH JUNIOR RESP.TEC. FELIPE ISSA KABBACH JUNIOR CREA: 06034507/48		
Nº DISCRIMINAÇÃO REVISOR VERIFICAÇÃO DA CONFORMIDADE CÓDIGO DOCUMENTOS DE REFERÊNCIA		R E V I S Õ E S		OBJETO		DOCUMENTOS DE REFERÊNCIA		PROJ. GUILHERME PEEV DOS SANTOS 05/13 COORD. ÁREA ANTONIO C. DE MARTIN COORD. PROJ. FELIPE ISSA KABBACH JUNIOR RESP.TEC. FELIPE ISSA KABBACH JUNIOR CREA: 06034507/48		