



PERFIL DO BUEIRO NA EST. 4438+0,00

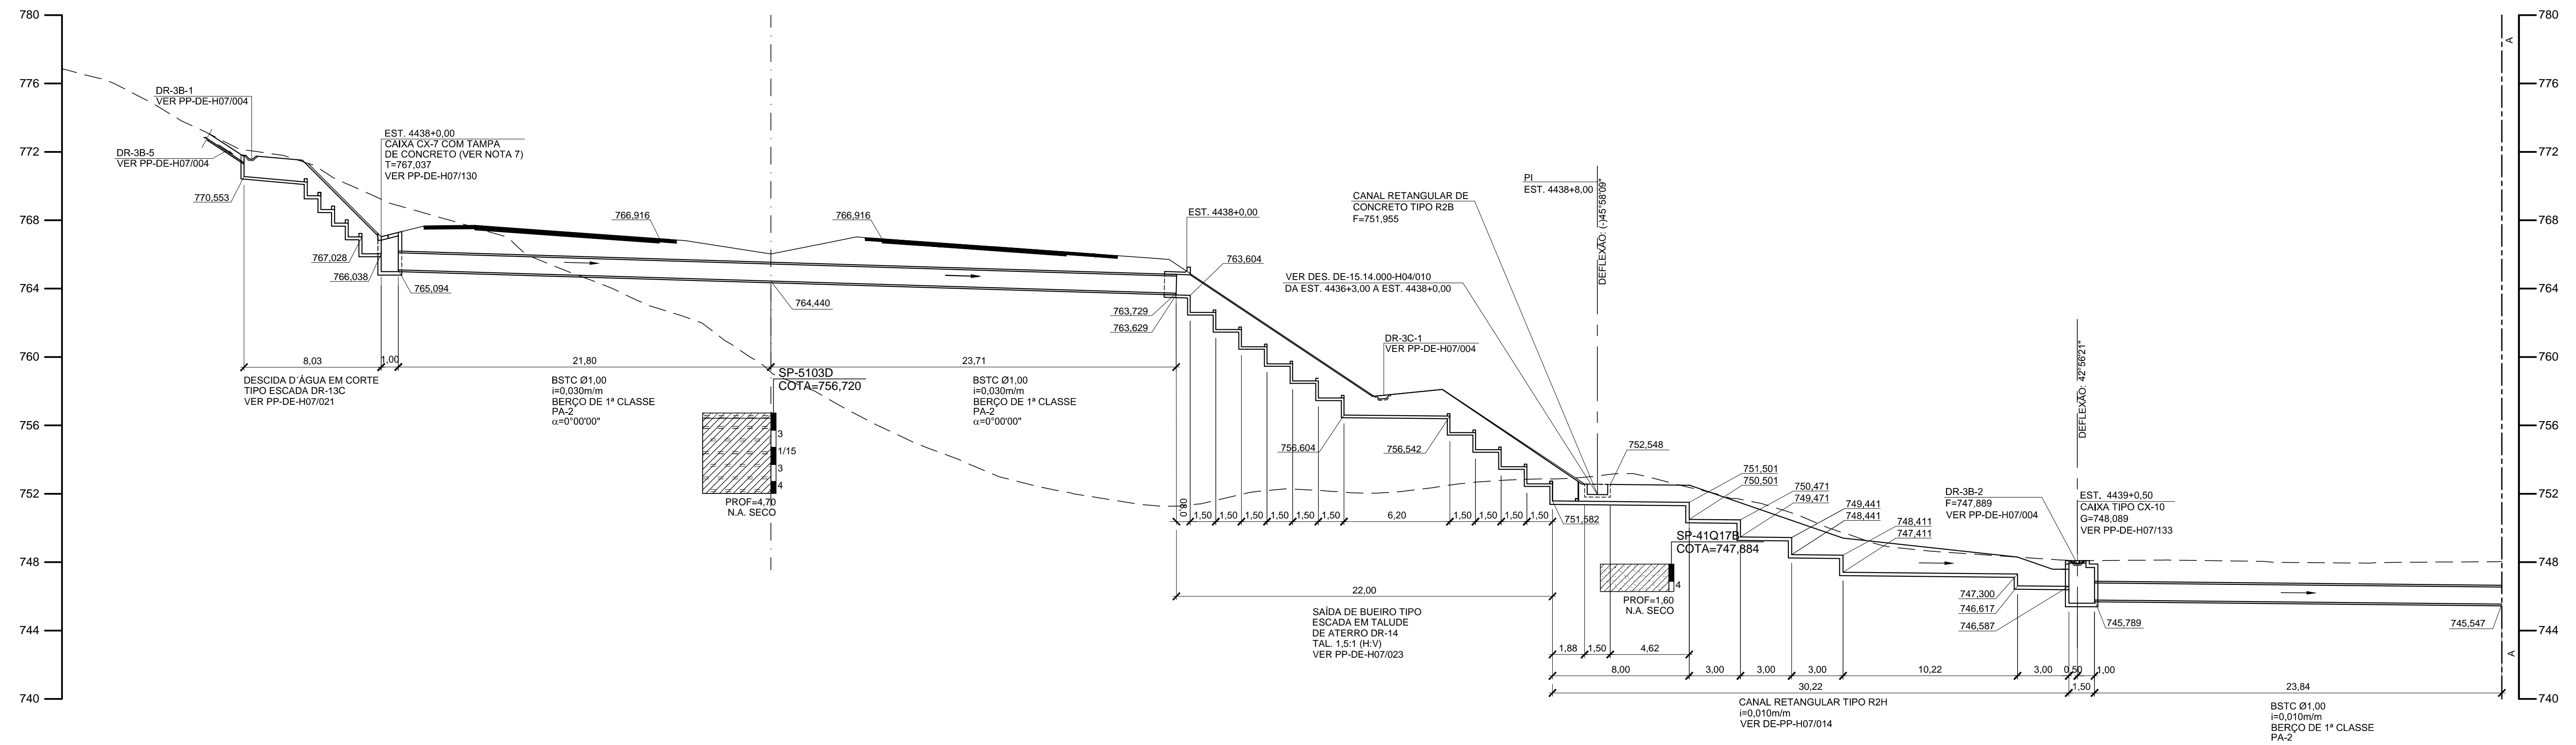

PERFIL DO BUEIRO NA EST. 4438+0,00

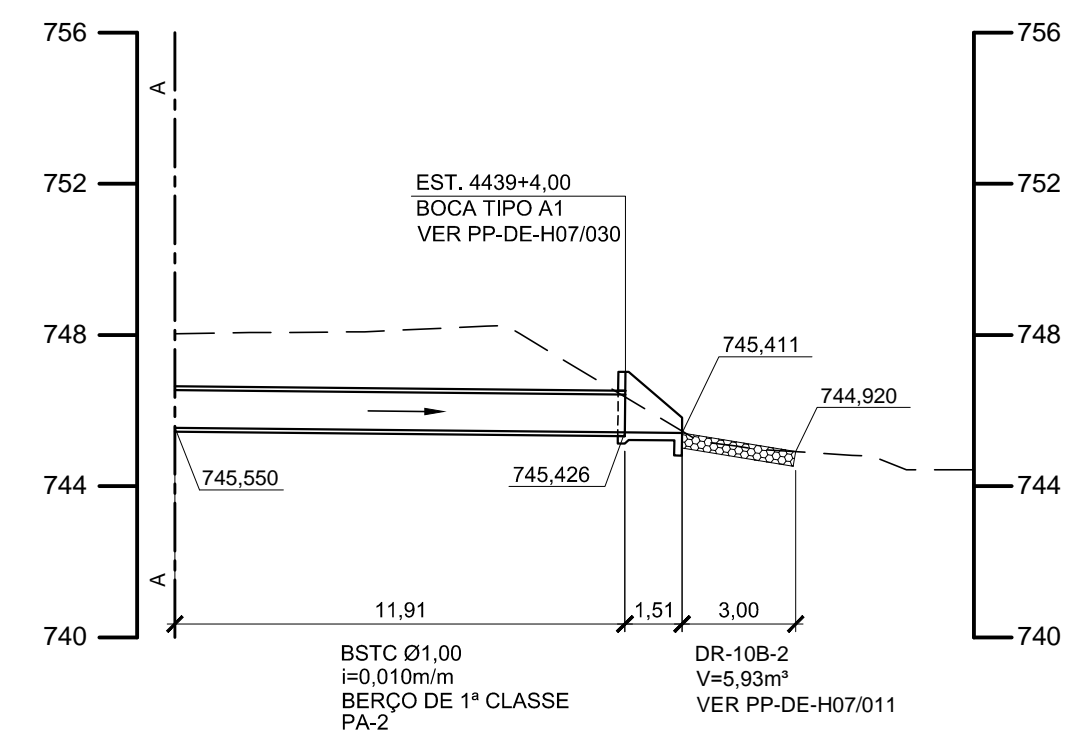

LEGENDA:

- ARGILA ARENOSA
- ARGILA SILTOSA
- ARGILA SILTOSA POUCO ARENOSA

NOTAS:

1. COTAS E DIMENSÕES EM METRO.
2. DETALHES DE ASSENTAMENTO DE BERÇOS DE BUEIROS TUBULARES, VER DESENHO PP-DE-H07/072.
3. CLASSE DOS TUBOS DE ACORDO COM NBR-8890/2007 DA ABNT.
4. SOB A BASE DAS ESTRUTURAS DE DRENAGEM, CASO SEJAM IDENTIFICADAS ARGILAS MOLES ORGÂNICAS E/OU COM MATÉRIAS ORGÂNICAS, ATERROS LANÇADOS INCONSOLIDADOS E AREIAS MUITO ARGILOSAS FOFAS SATURADAS, ESTAS DEVERÃO SER REMOVIDAS, APÓS APROVAÇÃO E LIBERAÇÃO DA FISCALIZAÇÃO DA OBRA. NESTE CASO, ANTES DE SE EXECUTAR O BERÇO DO BUEIRO, LANÇAR UMA CAMADA INICIAL DE RACHÃO COMPACTADA CONTRA O TERRENO (AGULHADA). A LARGURA DA CAVA DE REMOÇÃO, DEVE FICAR LIMITADA À BASE DAS ESTRUTURAS, EXCETO NO CASO DAS REMOÇÕES PARA OS ATERROS.
5. NO CASO DE OCORRER MACIÇO ROCHOSO AFLORANDO NO NÍVEL DE APOIO DO BUEIRO OU GALERIA, EXECUTAR UMA SOBRE-ESCAVAÇÃO COM 50 cm e PREENCHER COM ATERRO COMPACTADO.
6. O ATERRO COMPACTADO SÓ PODERÁ SER EXECUTADO EM ZONAS TOTALMENTE DRENADAS E SECAS.
7. PARA DETALHE DA TAMPA DE CONCRETO DA CAIXA CX-7 VER DES. DE-15.10.000-H07/006.

						VERIFICAÇÃO DA CONFORMIDADE DERSA EG/DIPRO ANTONIO CAVAGLIANO 07/13 EG/DECOPI JOSÉ LUIZ RIZZO 07/13 EG/DECOPI MARIA BEATRIZ S. NUNES 07/13		<b>DERSA</b> Desenvolvimento Rodoviário S. A. EMPREENDIMENTO: RODOANEL MÁRIO COVAS TRECHO: 14-NORTE SUBTRECHO: 000 OBJETO: PERFIL DE BUEIRO LOCAL: EST. 4438+0,00 ESC: 1:200 LOTE 4 CÓDIGO: DE-15.14.000-H06/013 PROJ. 072 REVISÃO C	
C	PROLONGAMENTO DO BUEIRO DA EST. 4438+0,00	ANTONIO C. DE MARTIN	11/14	MARIA BEATRIZ S. NUNES	11/14	JOSÉ LUIZ RIZZO	11/14		
B	INCLUSÃO DA JUSANTE CANAL R2B E DEFLEXÃO NA ESTACA 4438+8,00	ANTONIO C. DE MARTIN	02/14	MARIA BEATRIZ S. NUNES	02/14	JOSÉ LUIZ RIZZO	02/14		
Nº	DISCRIMINAÇÃO	REVISOR	VERIFICAÇÃO DA CONFORMIDADE	CÓDIGO	OBJETO	DOCUMENTOS DE REFERÊNCIA			