



PERFIL DO BUEIRO DA EST. 4085+11,50 A EST. 70+10,28 (PGF)

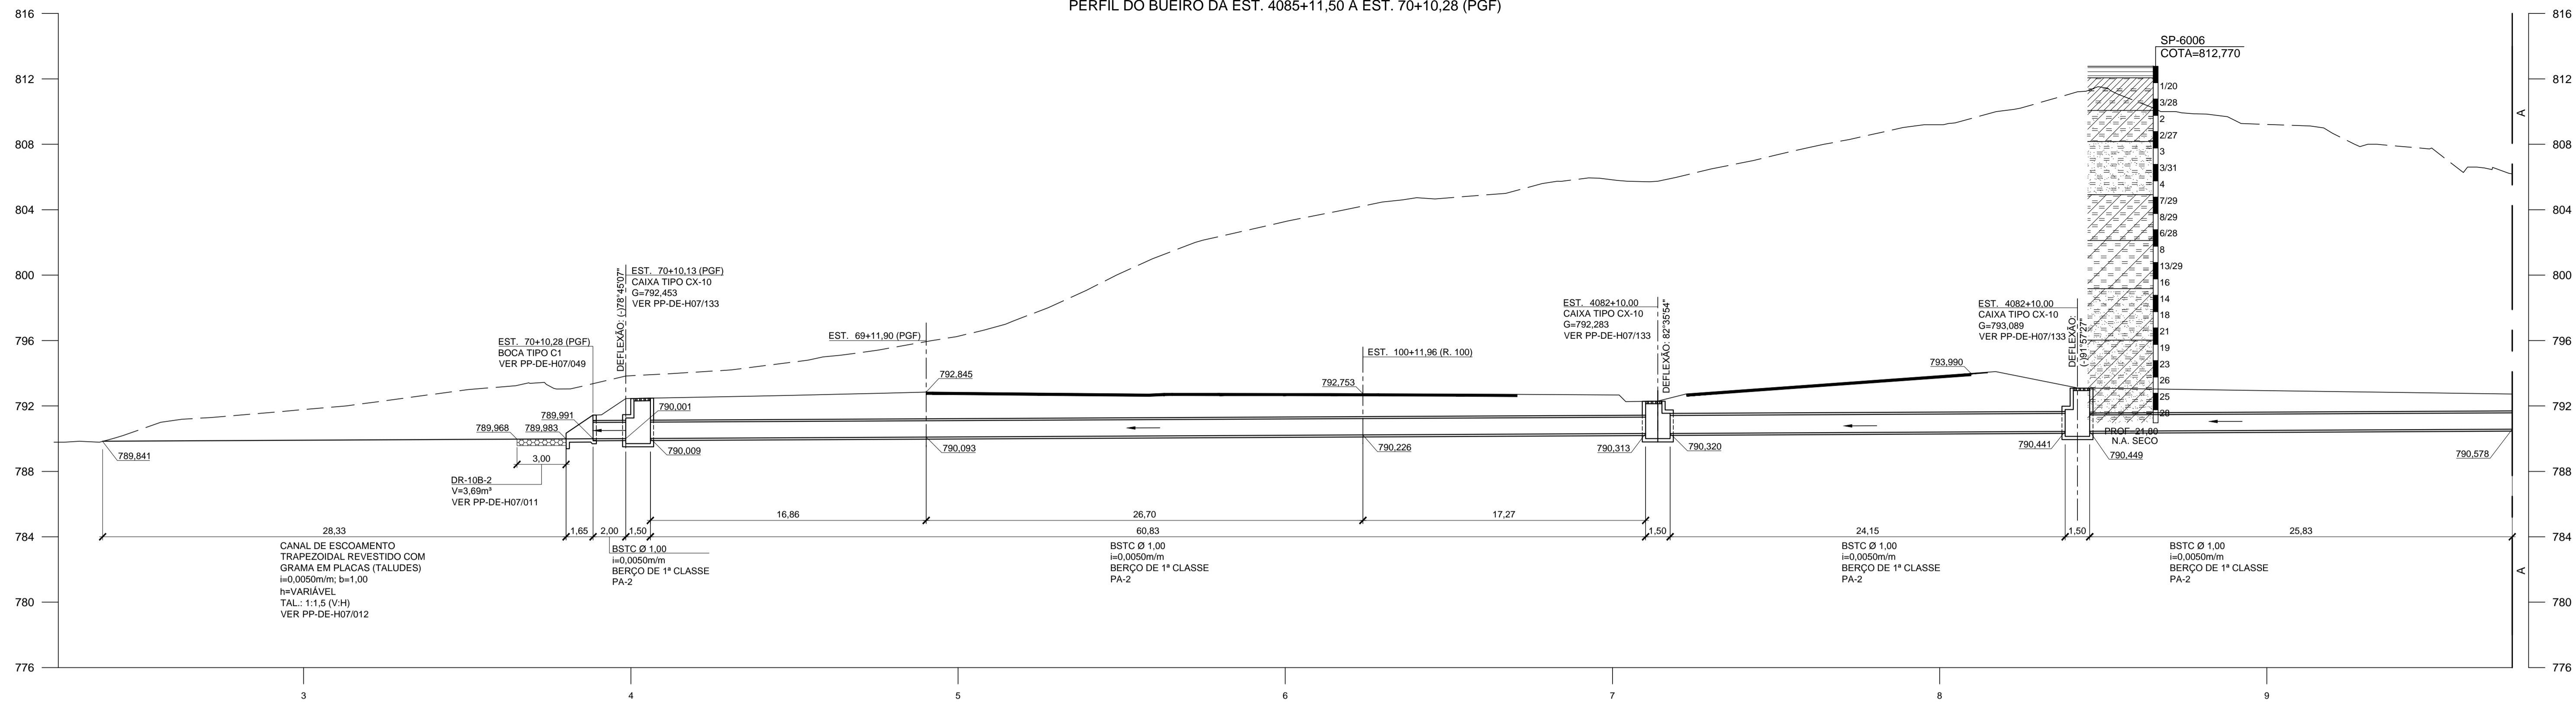

PERFIL DO BUEIRO DA EST. 4085+11,50 A EST. 70+10,28 (PGF)

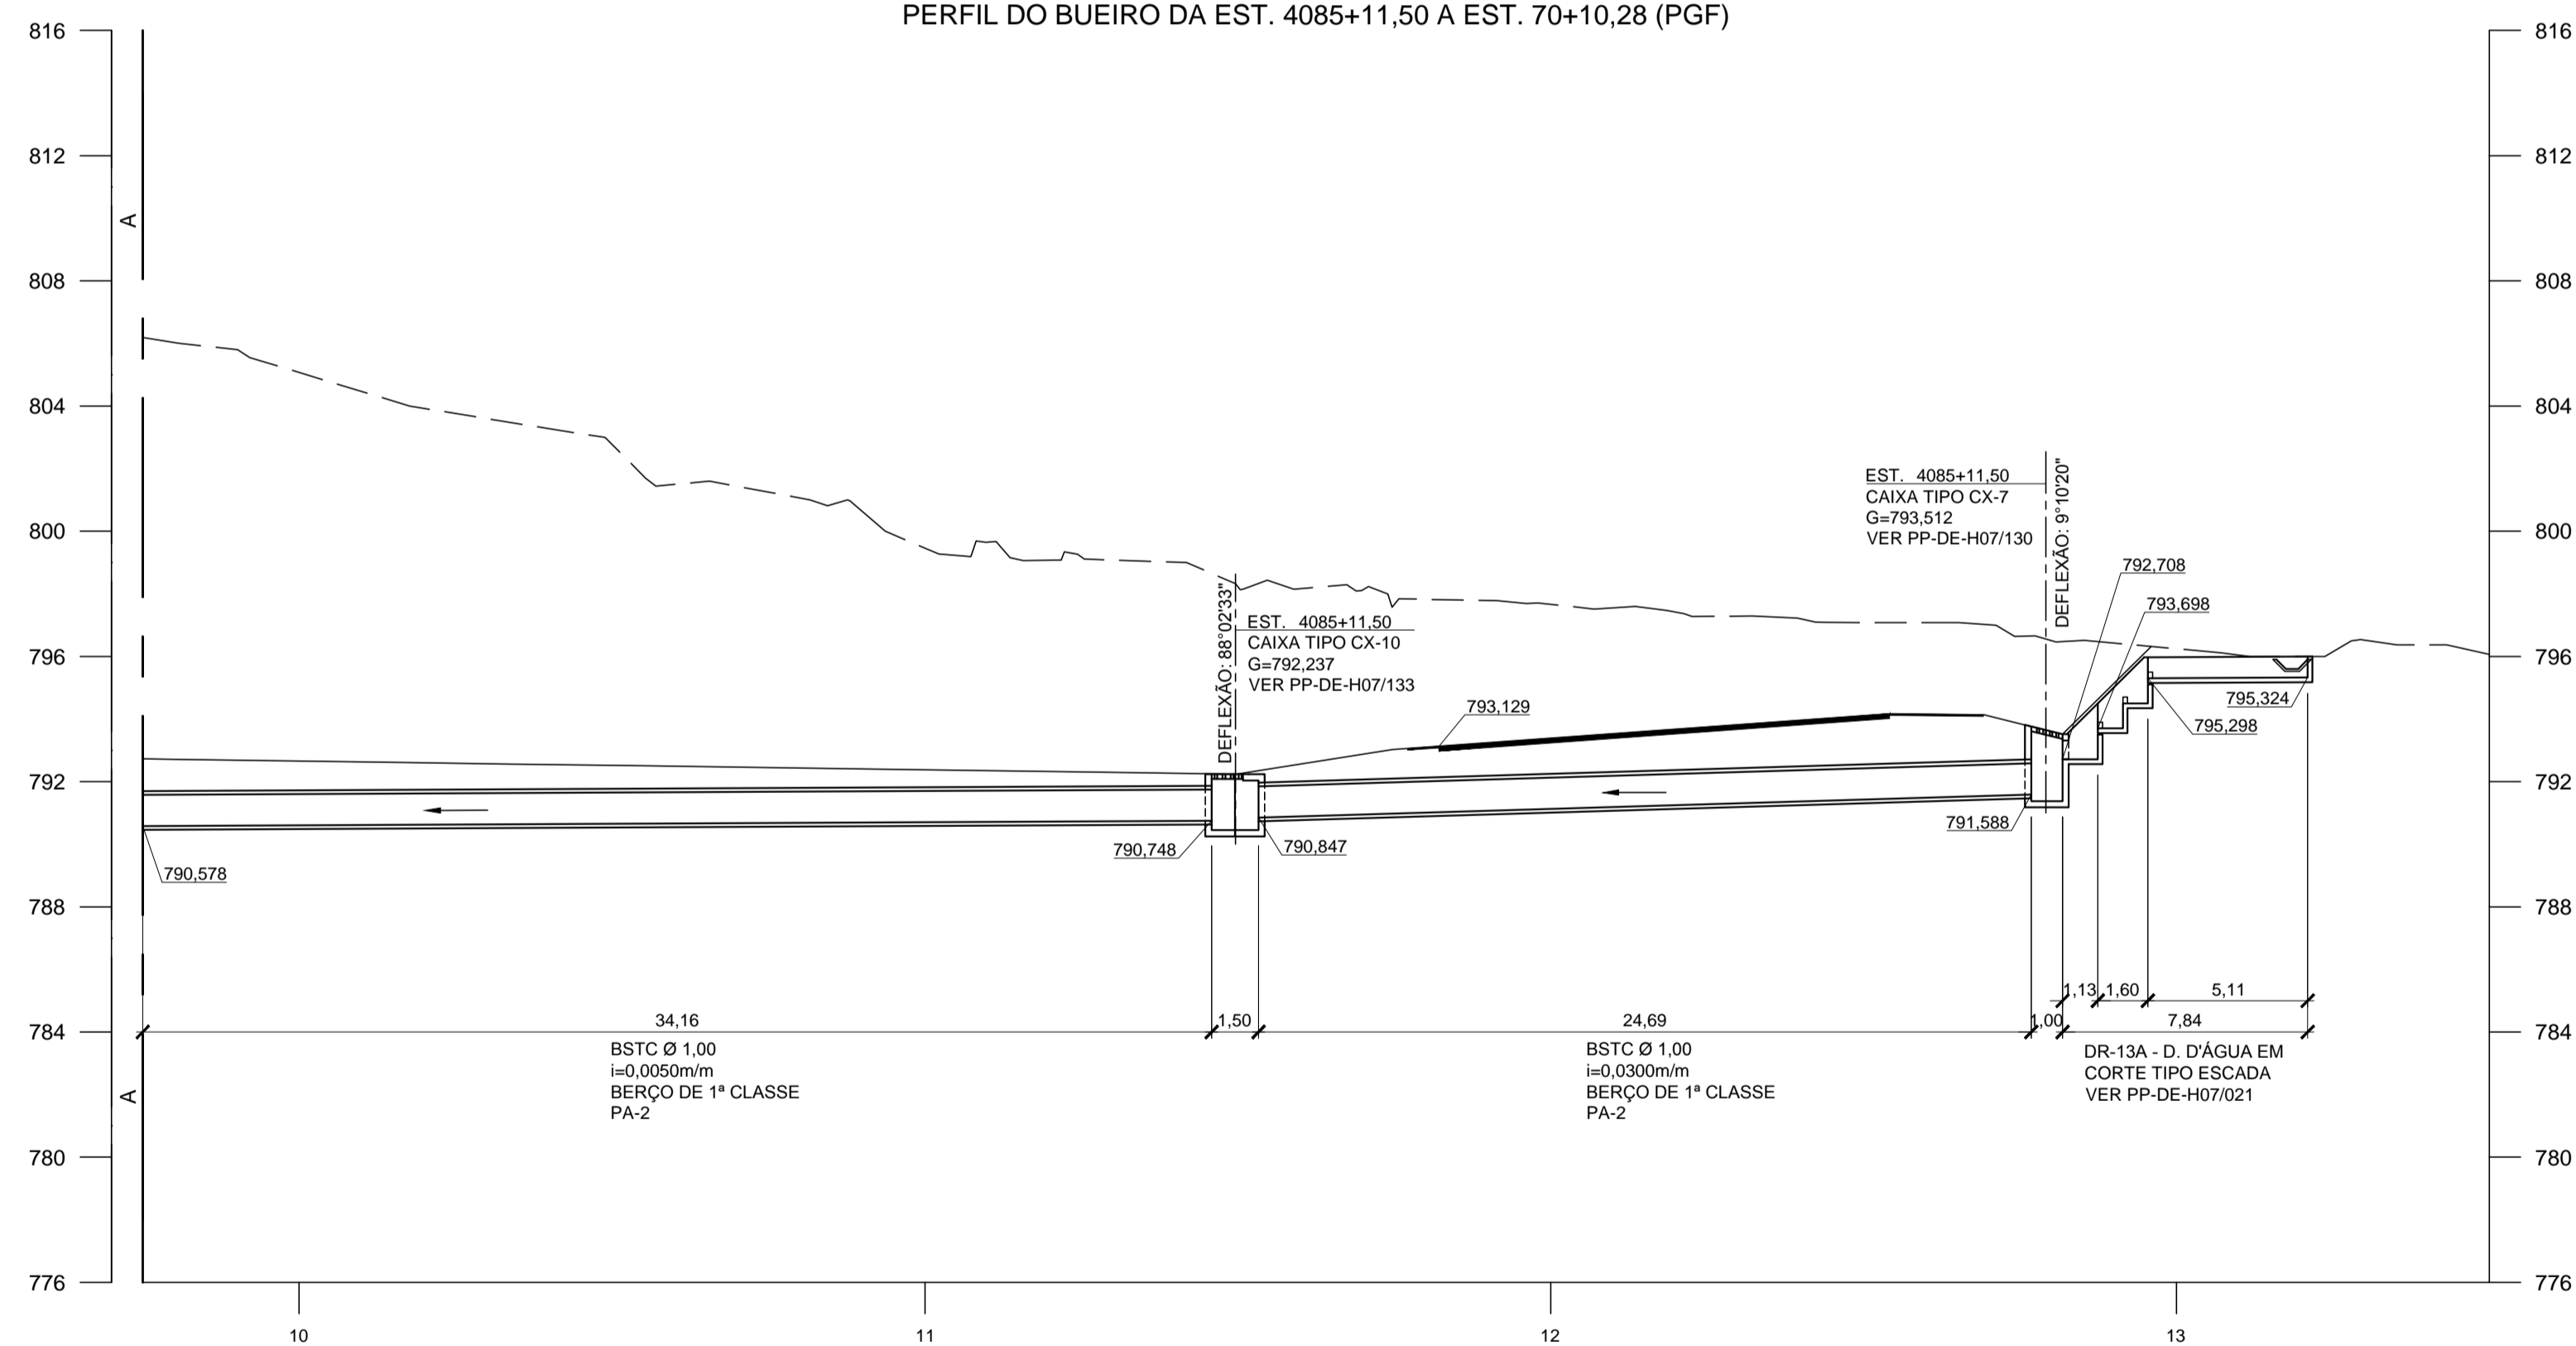

LEGENDA:

	ATERRO		SILTE POUCO ARGILOSO
	ARGILA SILTOSA		SILTE ARENOSO POUCO ARGILOSO
	SILTE ARGILOSO POUCO ARENOSO		SILTE ARGILOSO
	SILTE ARENOSO		SILTE ARGILOSO ARENOSO

NOTAS:

- COTAS E DIMENSÕES EM METRO.
- DETALHES DE ASSENTAMENTO DE BERÇOS DE BUEIROS TUBULARES, VER DESENHO PP-DE-H07/072.
- CLASSE DOS TUBOS DE ACORDO COM NBR-8890/2007 DA ABNT.
- AS COTAS DEVERÃO SER CONFIRMADAS EM CAMPO E AS DECLIVIDADES DE PROJETO DEVERÃO SER MANTIDAS.
- POR DEBAIXO DA BASE DAS ESTRUTURAS DE DRENAGEM, CASO SEJAM IDENTIFICADAS ARGILAS MOLES ORGÂNICAS E/OU COM MATERIAS ORGÂNICAS, ATERROS LANÇADOS INCONSOLIDADOS E AREIAS MUITO ARGILOSAS FOFAS SATURADAS, ESTAS DEVERÃO SER REMOVIDAS, APÓS APROVAÇÃO E LIBERAÇÃO DA FISCALIZAÇÃO DA OBRA, NESTE CASO, ANTES DE SE EXECUTAR O BERÇO DO BUEIRO, LANÇAR UMA CAMADA INICIAL DE RACHÃO COMPACTADA CONTRA O TERRENO (AGULHADA).
- NO CASO DE OCORRER MACIÇO ROCHOSO AFLORANDO NO NÍVEL DE APOIO DO BUEIRO OU GALERIA, EXECUTAR UMA SOBRE-ESCAVAÇÃO COM 50 cm E PREENCHER COM ATERRO COMPACTADO.
- O ATERRO COMPACTADO SÓ PODERÁ SER EXECUTADO EM ZONAS TOTALMENTE DRENADAS E SECAS.

Nº	DISCRIMINAÇÃO	REVISOR	VERIFICAÇÃO DA CONFORMIDADE	CÓDIGO	OBJETO				
C	REVISÃO GERAL DEVIDO ALTERAÇÃO DE GREIDE	ANTONIO C. DE MARTIN	04/16	MARIA BEATRIZ S. NUNES	04/16	ANTONIO CAVAGLIANO	04/16		
B	REVISÃO GERAL DEVIDO ALTERAÇÃO DE GREIDE	ANTONIO C. DE MARTIN	03/15	MARIA BEATRIZ S. NUNES	03/15	ANTONIO CAVAGLIANO	03/15	DE-15.14.000-F02003	TRAÇADO EM PLANTA
R E V I S Õ E S					DOCUMENTOS DE REFERÊNCIA				



PROJ.	GUILHERME PEEV DOS SANTOS	07/13
COORD. ÁREA	ANTONIO C. DE MARTIN	
COORD. PROJ.	FELIPE ISSA KABBACH JUNIOR	
RESP. TEC.	FELIPE ISSA KABBACH JUNIOR	CREA: 0600450748

ESTA FOLHA É PROPRIEDADE DA DERSA DESENVOLVIMENTO RODOVIÁRIO S. A. E SEU CONTEÚDO NÃO PODE SER COPIADO OU REVELADO A TERCEIROS. A LIBERAÇÃO OU A VERIFICAÇÃO DA CONFORMIDADE DESTA DOCUMENTO NÃO EXIME A PROJETISTA DE SUA RESPONSABILIDADE SOBRE O MESMO.

DERSA Desenvolvimento Rodoviário S. A.

EMPREENDIMENTO: RODOANEL MÁRIO COVAS TRECHO: 14-NORTE SUBTRECHO: 000
 OBJETO: PERFIL DE BUEIRO
 LOCAL: DA EST. 4085+11,50 A EST. 70+10,28 (PGF)

ESC: 1:200 LOTE 4 CÓDIGO: DE-15.14.000-H06/015 REVISÃO C