


BACIA	ÁREA (ha)
1DFD14	16,57
2DFD14	14,28
4DFD14	10,10

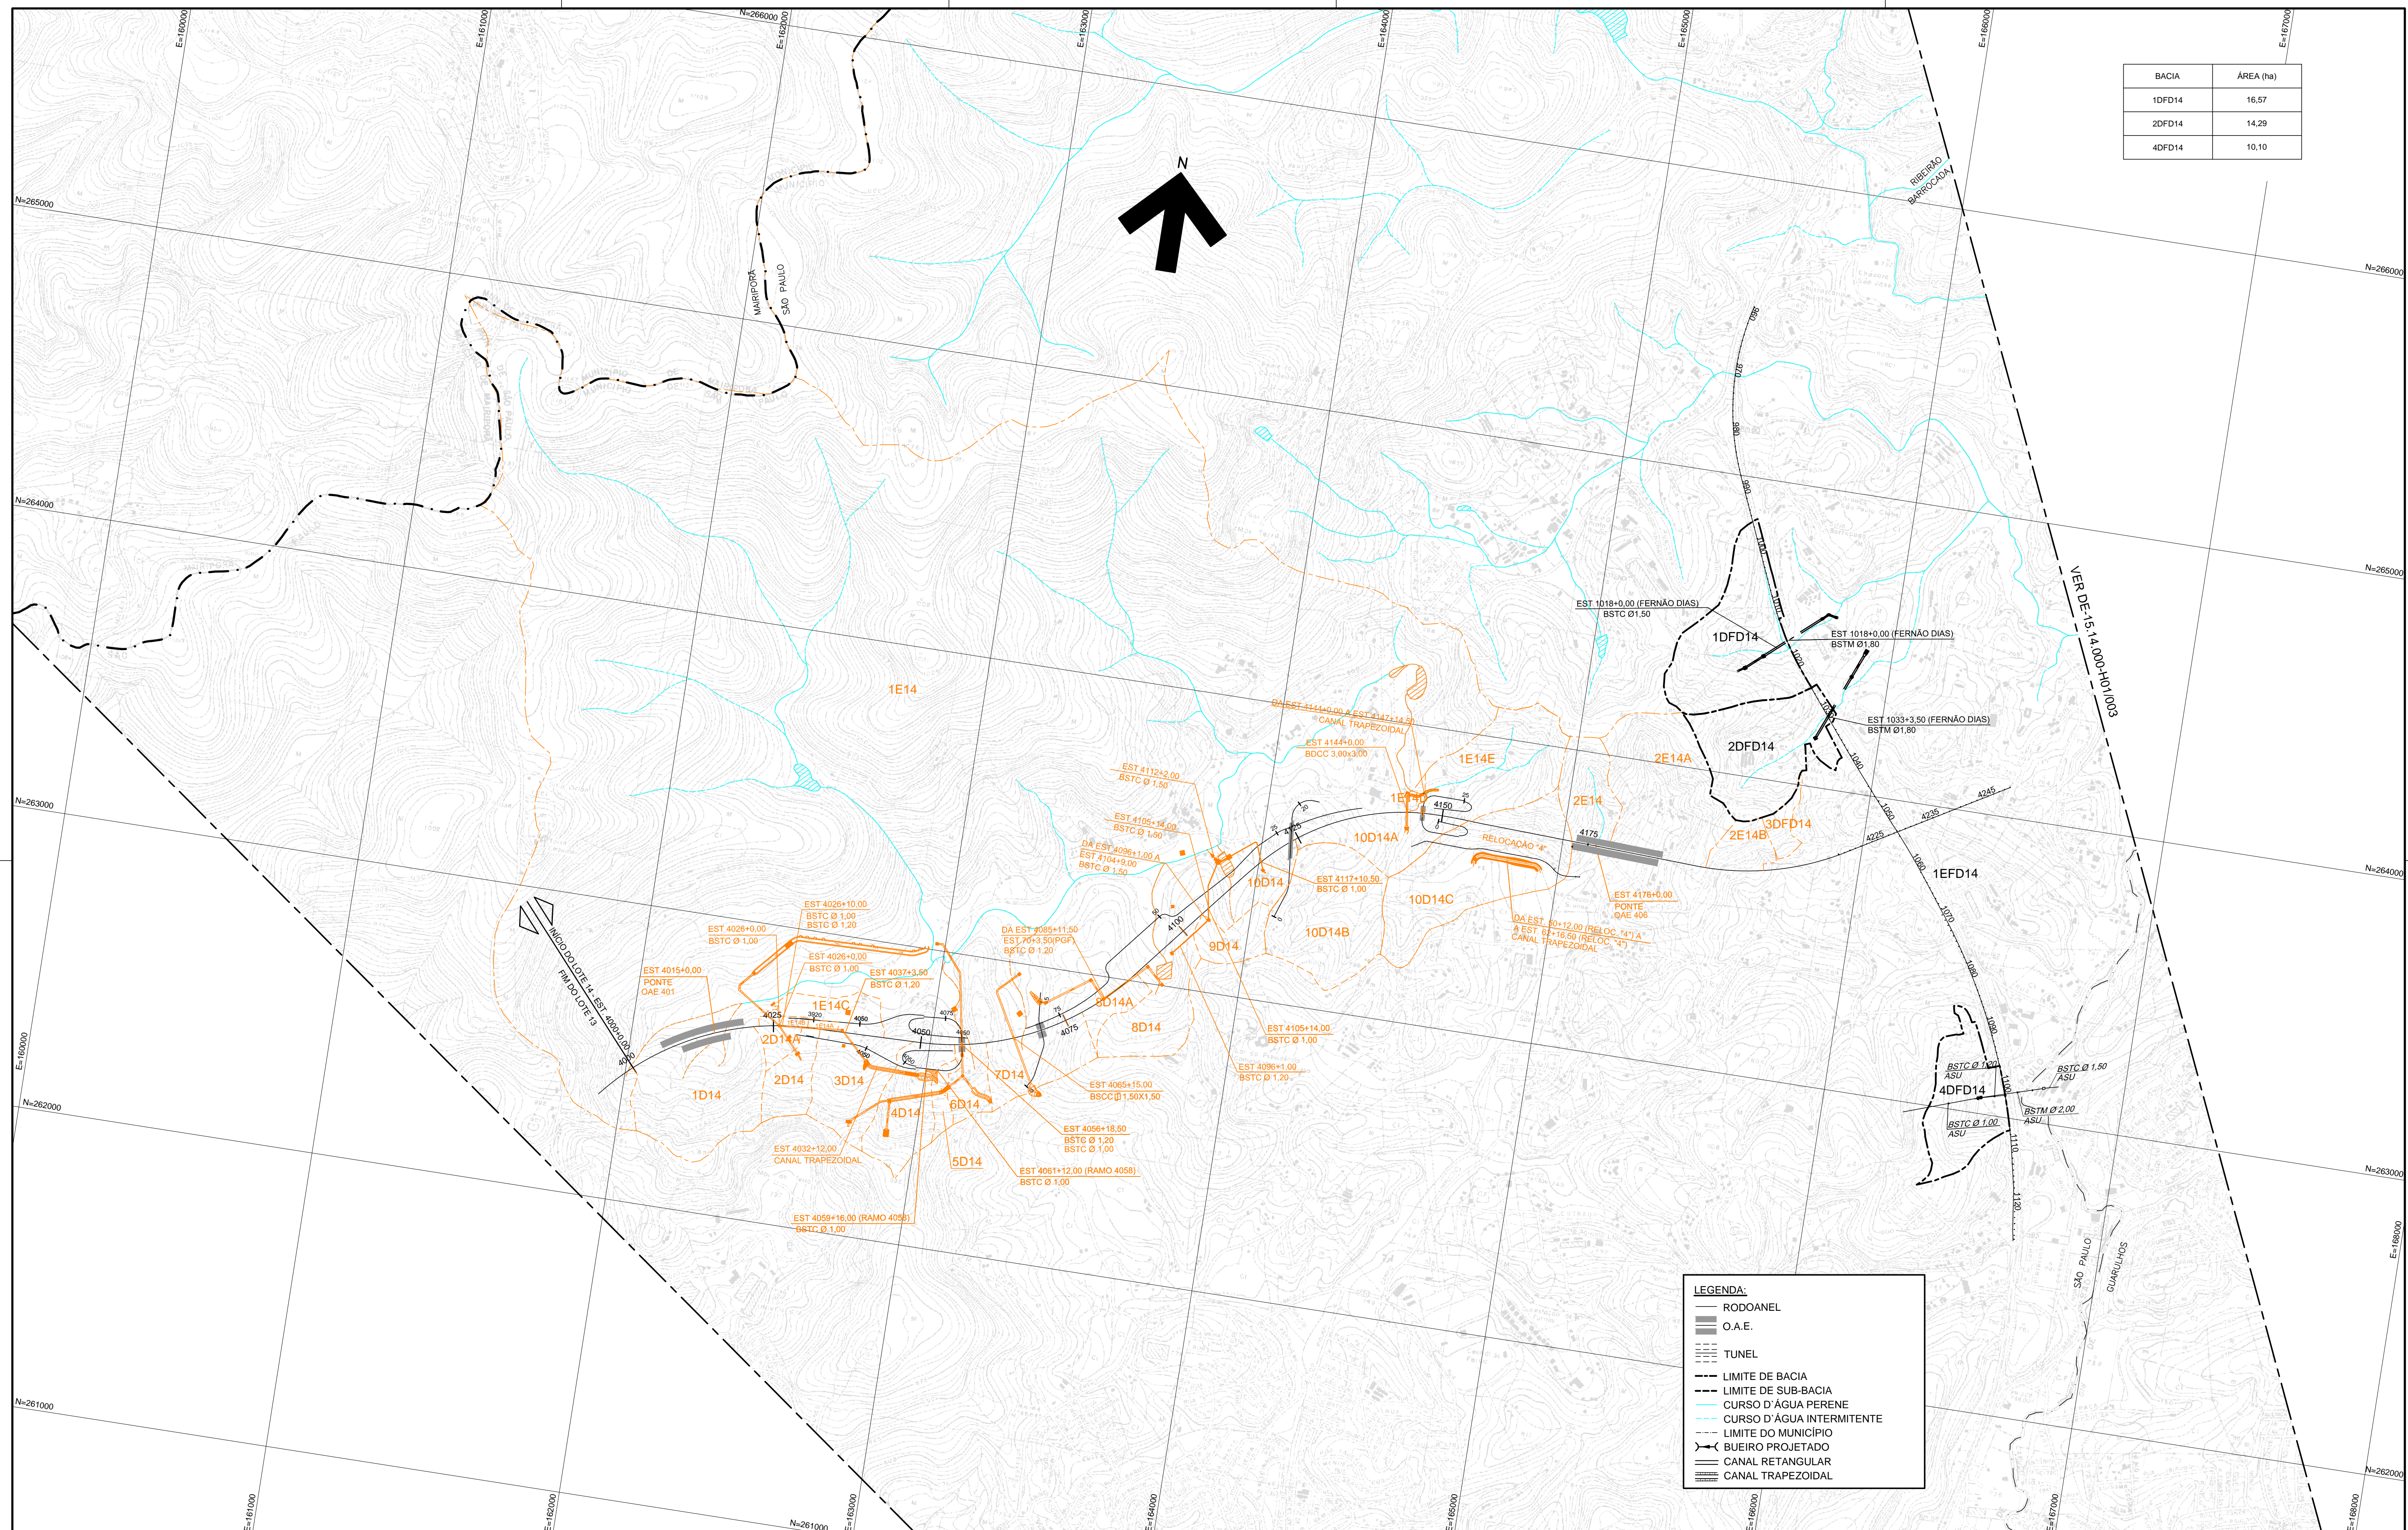

LEGENDA:

- RODOANEL
- O.A.E.
- TUNEL
- LIMITE DE BACIA
- LIMITE DE SUB-BACIA
- CURSO D'ÁGUA PERENE
- CURSO D'ÁGUA INTERMITENTE
- LIMITE DO MUNICÍPIO
- BUEIRO PROJETADO
- CANAL RETANGULAR
- CANAL TRAPEZOIDAL

Nº	DISCRIMINAÇÃO	REVISÕES	REVISOR	VERIFICAÇÃO DA CONFORMIDADE	CÓDIGO	OBJETO

VERIFICAÇÃO DA CONFORMIDADE DERSA	
EG/DIPRO	ANTONIO CAVAGLIANO 12/12
EG/DECCP	SOLANGE M. POLLAN 12/12
	JOSÉ LUIZ RIZZO 12/12
PROJ.	LILIANE L. C. ALVES PINTO / GLÓRIA A. NAKAMURA 12/12
COORD. ÁREA	ANTONIO CARLOS DE MARTIN
COORD. PROJ.	FELIPE ISSA KABBACH JUNIOR
RESP. TEC.	FELIPE ISSA KABBACH JUNIOR CREA: 0603480748

ESTA FOLHA É PROPRIEDADE DA DERSA DESENVOLVIMENTO RODOVIÁRIO S. A. E SEU CONTEÚDO NÃO PODE SER COPIADO OU REVELADO A TERCEIROS. A LIBERAÇÃO OU A VERIFICAÇÃO DA CONFORMIDADE DESTES DOCUMENTOS NÃO EXIME O PROJETISTA DE SUA RESPONSABILIDADE SOBRE O MESMO.

DERSA Desenvolvimento Rodoviário S. A.	
EMPRESAMENTO: RODOANEL MÁRIO COVAS TRECHO NORTE	TRECHO: 14 SUBTRECHO: 002
OBJETO: PLANTAS DE BACIAS - RODOVIA FERNÃO DIAS	
	PEQUENAS BACIAS HIDROGRÁFICAS
LOCAL: INÍCIO: EST. 4000+0,000 FIM: EST. 4176+0,000	
ESC: 1:10000	LOTE 4
	PROJ. 072
CÓDIGO: DE-15.14.002-H01/002	REVISÃO A