



PERFIL DO BUEIRO DA ESTACA 30+1,344 (AC. CORONEL S. FAGUNDES) A 411+16,171 (RAMO "450")

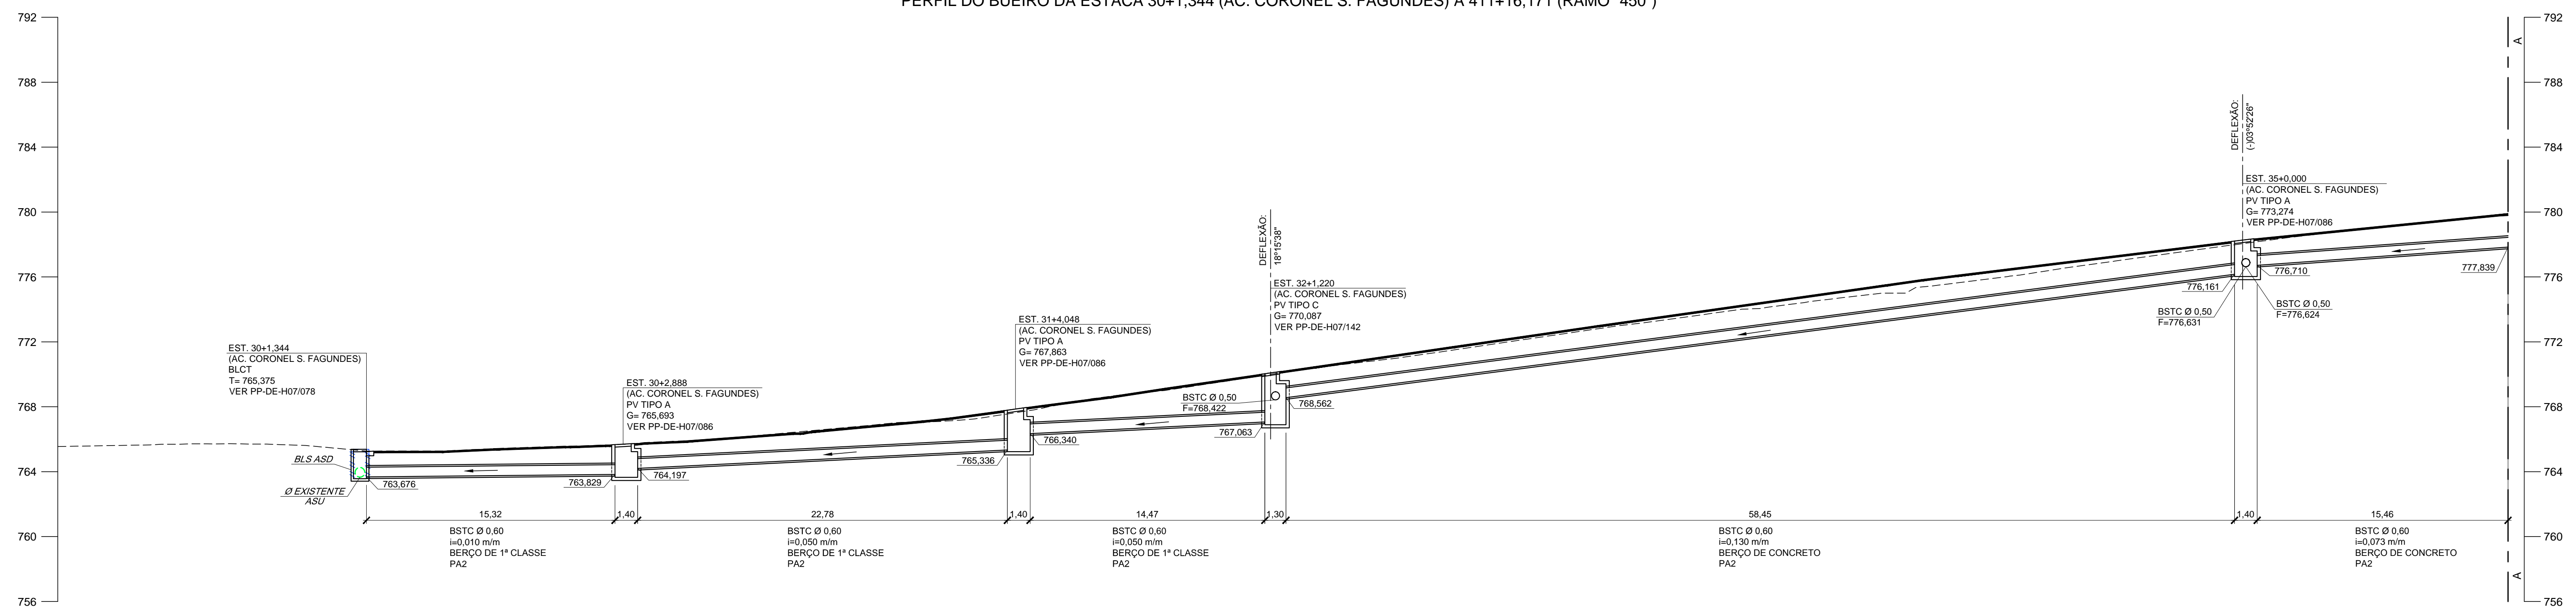

PERFIL DO BUEIRO DA ESTACA 30+1,344 (AC. CORONEL S. FAGUNDES) A 411+16,171 (RAMO "450")

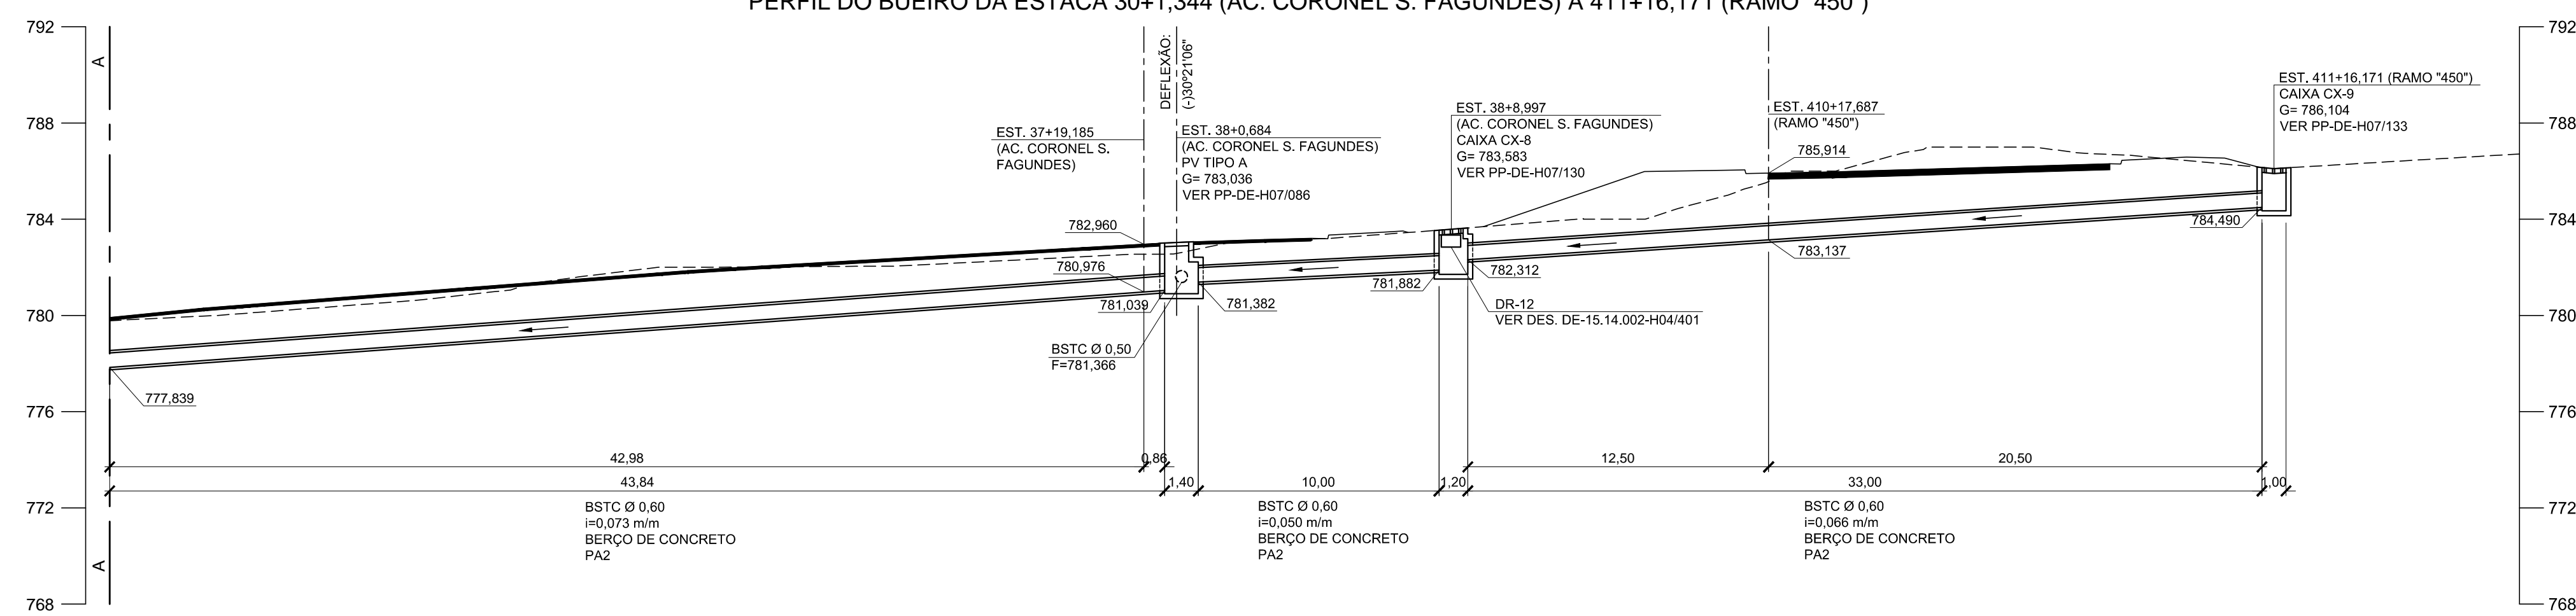

- NOTAS:
1. COTAS E DIMENSÕES EM METRO.
  2. DETALHES DE ASSENTAMENTO DE BERÇOS DE BUEIROS TUBULARES, VER DESENHO PP-DE-H07/072.
  3. CLASSE DOS TUBOS DE ACORDO COM NBR-8890/2007 DA ABNT.
  4. NO CASO DE OCORRER MACIÇO ROCHOSO AFLORANDO NO NÍVEL DE APOIO DO BUEIRO OU GALERIA, EXECUTAR UMA SOBRE-ESCAVAÇÃO COM 50 cm E PREENCHER COM ATERRAMENTO COMPACTADO.
  5. O ATERRAMENTO COMPACTADO SÓ PODERÁ SER EXECUTADO EM ZONAS TOTALMENTE DRENADAS E SECAS.
  6. AS COTAS DEVERÃO SER CONFIRMADAS EM CAMPO E AS DECLIVIDADES DE PROJETO DEVERÃO SER MANTIDAS.

						VERIFICAÇÃO DA CONFORMIDADE DERSA EG/DIPRO ANTONIO CAVAGLIANO 04/14 EG/DECOPI JOSE LUIZ RIZZO 04/14 EG/DECOPI MARIA BEATRIZ S. NUNES 04/14	
				PROJ. MARIANA VERGINELLI 04/14 COORD. ÁREA ANTONIO C. DE MARTIN COORD. PROJ. FELIPE ISSA KABBACH JUNIOR RESP. TEC. FELIPE ISSA KABBACH JUNIOR CREA: 0600402/48		ESTA FOLHA É PROPRIEDADE DA DERSA DESENVOLVIMENTO RODOVIÁRIO S. A. E SEU CONTEÚDO NÃO PODE SER COPIADO OU REVELADO A TERCEIROS. A LIBERAÇÃO OU A VERIFICAÇÃO DA CONFORMIDADE DESTES DOCUMENTOS NÃO EXIME O PROJETISTA DE SUA RESPONSABILIDADE SOBRE O MESMO.	
				EMPREENDIMENTO: RODOANEL MÁRIO COVAS TRECHO: 14-NORTE SUBTRECHO: 002 OBJETO: PERFIL DE BUEIRO LOCAL: EST. 30+1,344 (AC. CORONEL S. FAGUNDES) A 411+16,171 (RAMO "450")		<b>DERSA</b> Desenvolvimento Rodoviário S. A. ESC: 1:200 LOTE 4 CÓDIGO: DE-15.14.002-H06/010 REVISÃO C PROJ. 072	
C O DOCUMENTO DEIXOU DE SER CANCELADO ANTONIO C. DE MARTIN 08/14 MARIA BEATRIZ S. NUNES 08/14 JOSE LUIZ RIZZO 08/14 B CANCELAMENTO ANTONIO C. DE MARTIN 07/14 MARIA BEATRIZ S. NUNES 07/14 JOSE LUIZ RIZZO 07/14 DE-15.14.002-H04/001 DRENAGEM DE VIAS				DISCRIMINAÇÃO REVISÕES REVISOR VERIFICAÇÃO DA CONFORMIDADE CÓDIGO OBJETO DOCUMENTOS DE REFERÊNCIA			