



PERFIL DO BUEIRO ENTRE AS ESTACAS 4205+12,00( EIXO RODOANEL) E 1542+11,818 (RAMO "100")

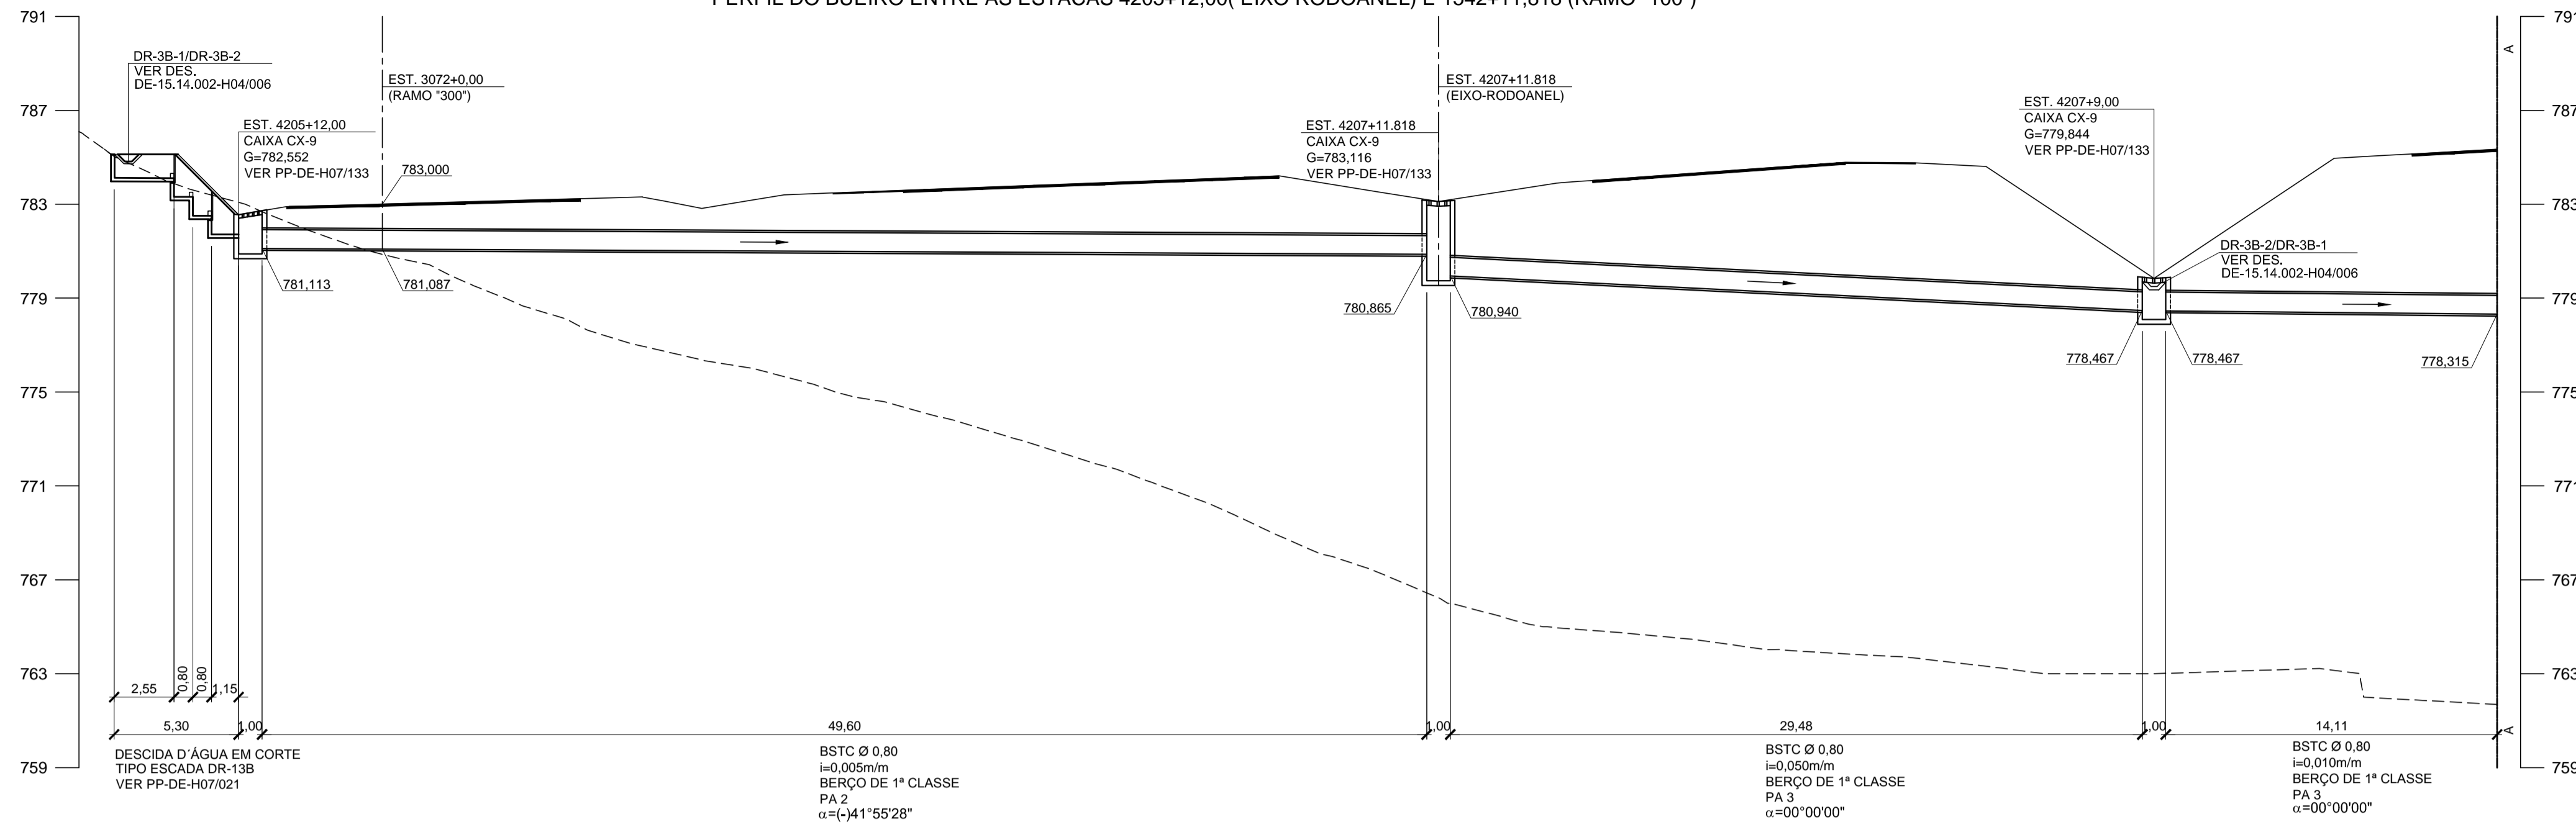

PERFIL DO BUEIRO ENTRE AS ESTACAS 4205+12,00( EIXO RODOANEL) E 1542+11,818 (RAMO "100")

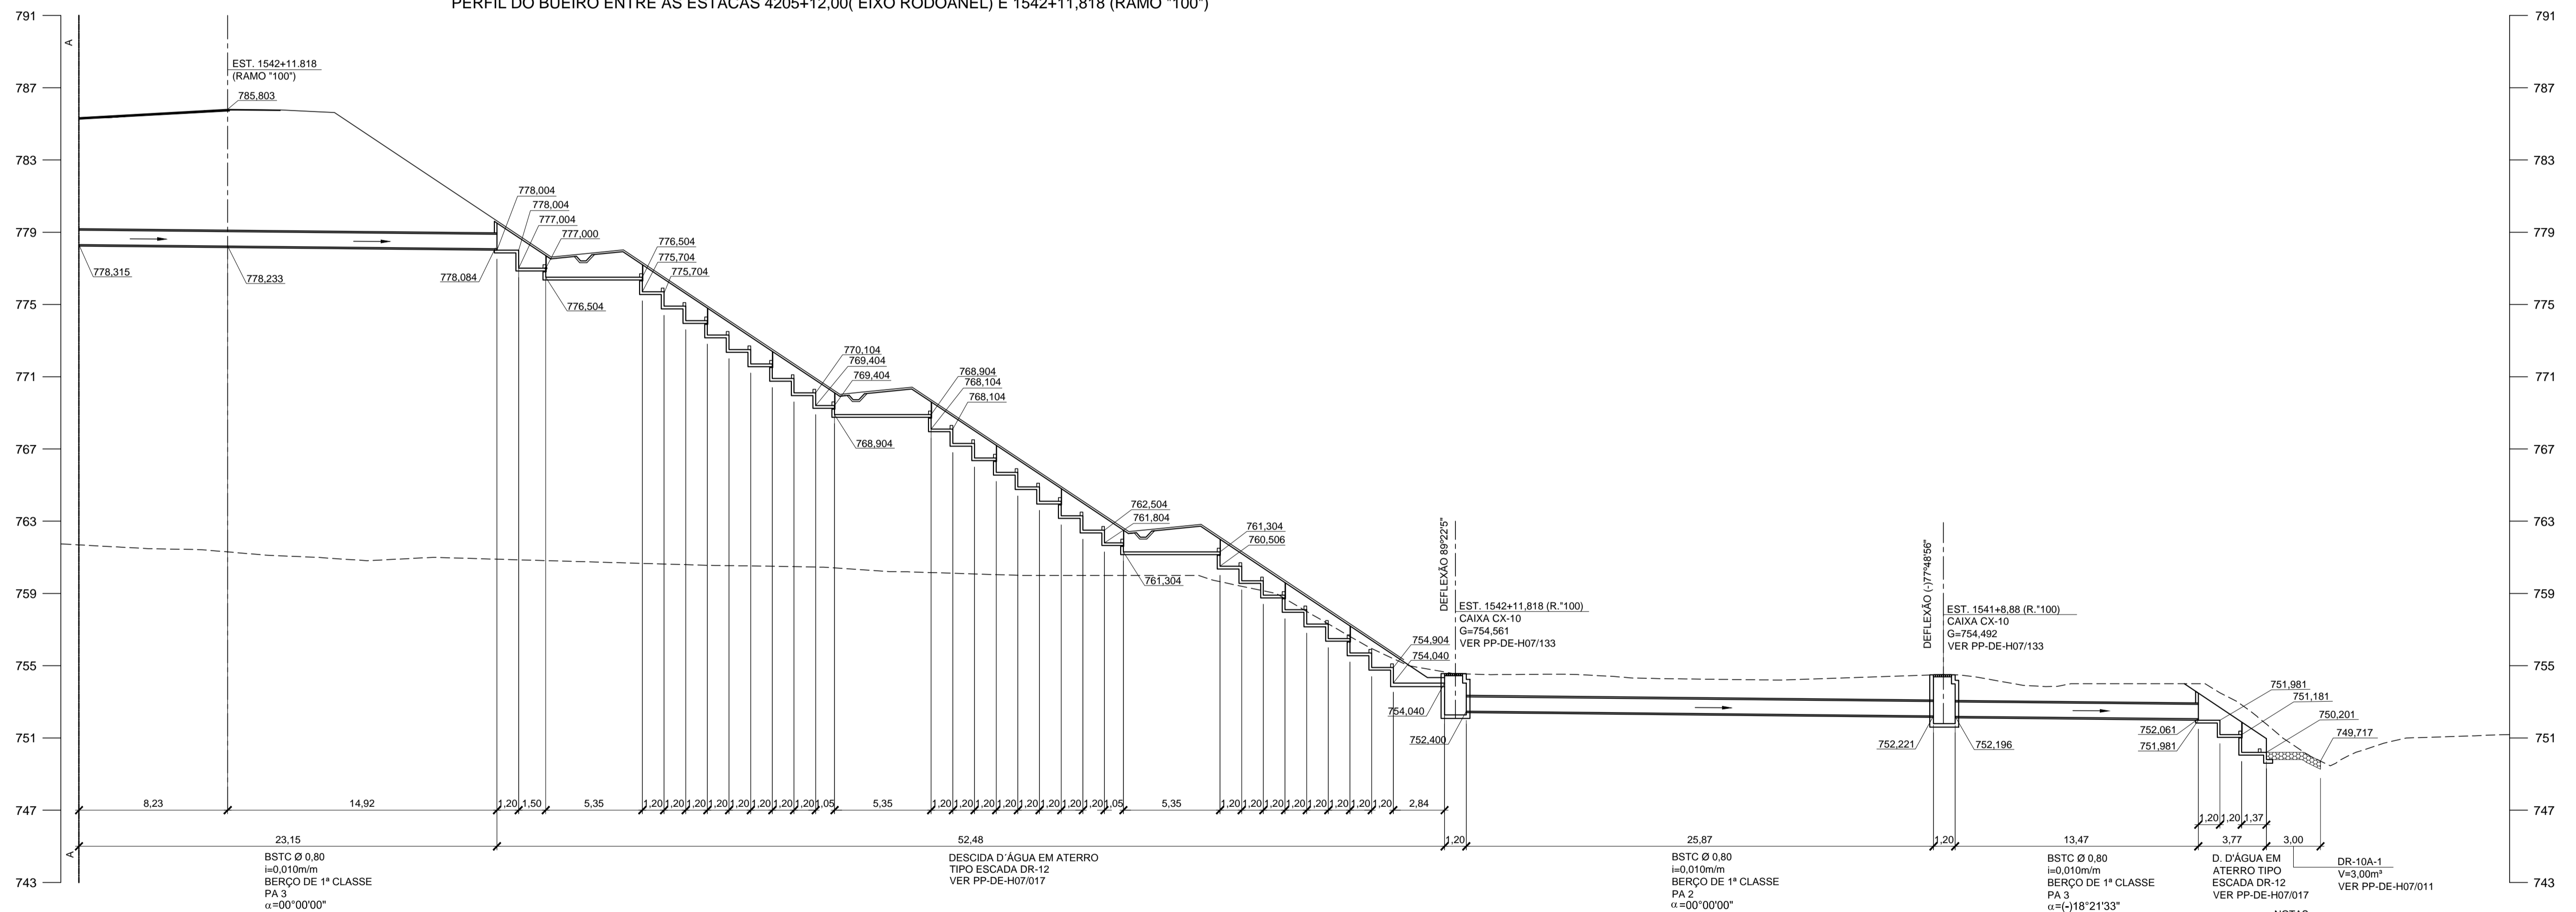

- NOTAS:
1. COTAS E DIMENSÕES EM METRO.
  2. DETALHES DE ASSENTAMENTO DE BERÇOS DE BUEIROS TUBULARES. VER DESENHO PP-DE-H07/072.
  3. CLASSE DOS TUBOS DE ACORDO COM NBR-8890/2007 DA ABNT.
  4. NO CASO DE OCORRER MACIÇO ROCHOSO AFLORANDO NO NÍVEL DE APOIO DO BUEIRO OU GALERIA, EXECUTAR UMA SOBRE-ESCAVAÇÃO COM 50 cm E PREENCHER COM ATERRRO COMPACTADO.
  5. O ATERRRO COMPACTADO SÓ PODERÁ SER EXECUTADO EM ZONAS TOTALMENTE DRENADAS E SECAS.
  6. AS COTAS DEVERÃO SER CONFIRMADAS EM CAMPO E AS DECLIVIDADES DE PROJETO DEVERÃO SER MANTIDAS.

Nº	DISCRIMINAÇÃO	REVISOR	VERIFICAÇÃO DA CONFORMIDADE	CÓDIGO	OBJETO
REVISÕES					
DOCUMENTOS DE REFERÊNCIA					

**planervi** engenharia

**TYPSA ENGECORPS**

PROJ.	HUGO H. HIRATA	05/14
COORD. ÁREA	ANTONIO C. DE MARTIN	05/14
COORD. PROJ.	FELIPE ISSA KABBACH JUNIOR	05/14
RESP. TEC.	FELIPE ISSA KABBACH JUNIOR	05/14

DE-15.14.002-H04/006 DRENAGEM DE VIAS

VERIFICAÇÃO DA CONFORMIDADE DERSA

EG/DIPRO	ANTONIO CAVAGLIANO	05/14
EG/DECOPI	MARIA BEATRIZ S. NUNES	05/14
	JOSÉ LUIZ RIZZO	05/14

ESTA FOLHA É PROPRIEDADE DA DERSA DESENVOLVIMENTO RODOVIÁRIO S. A., E SEU CONTEÚDO NÃO PODE SER COPIADO OU REVELADO A TERCEIROS.

A LIBERAÇÃO OU A VERIFICAÇÃO DA CONFORMIDADE DESTES DOCUMENTOS NÃO EXIME A PROJETISTA DE SUA RESPONSABILIDADE SOBRE O MESMO.

**DERSA** Desenvolvimento Rodoviário S. A.

EMPREENDIMENTO: RODOANEL MÁRIO COVAS TRECHO: 14-NORTE SUBTRECHO: 002

OBJETO: PERFIL DE BUEIRO

LOCAL: EST. 4205+12,00( EIXO RODOANEL) A 1542+11,818 (EIXO RODOANEL)

ESC: 1:200 LOTE 4 CÓDIGO: DE-15.14.002-H06/024 REVISÃO A