
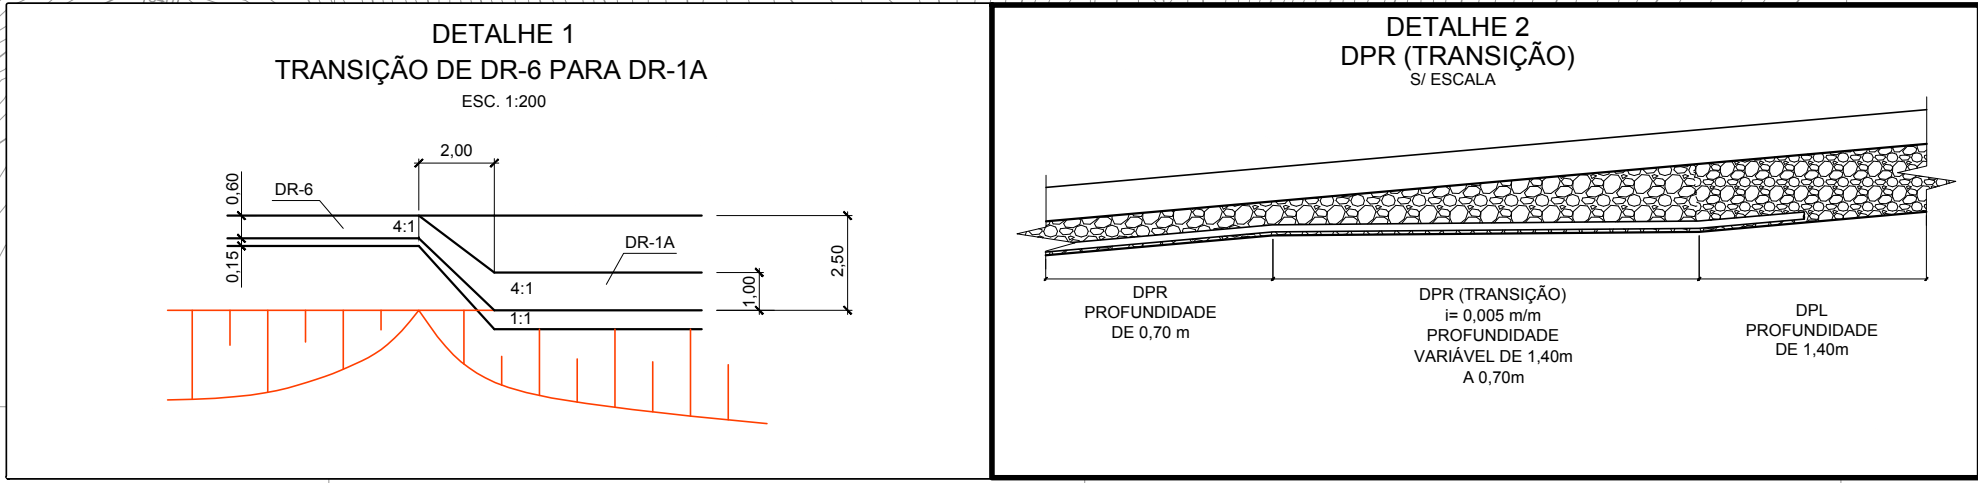


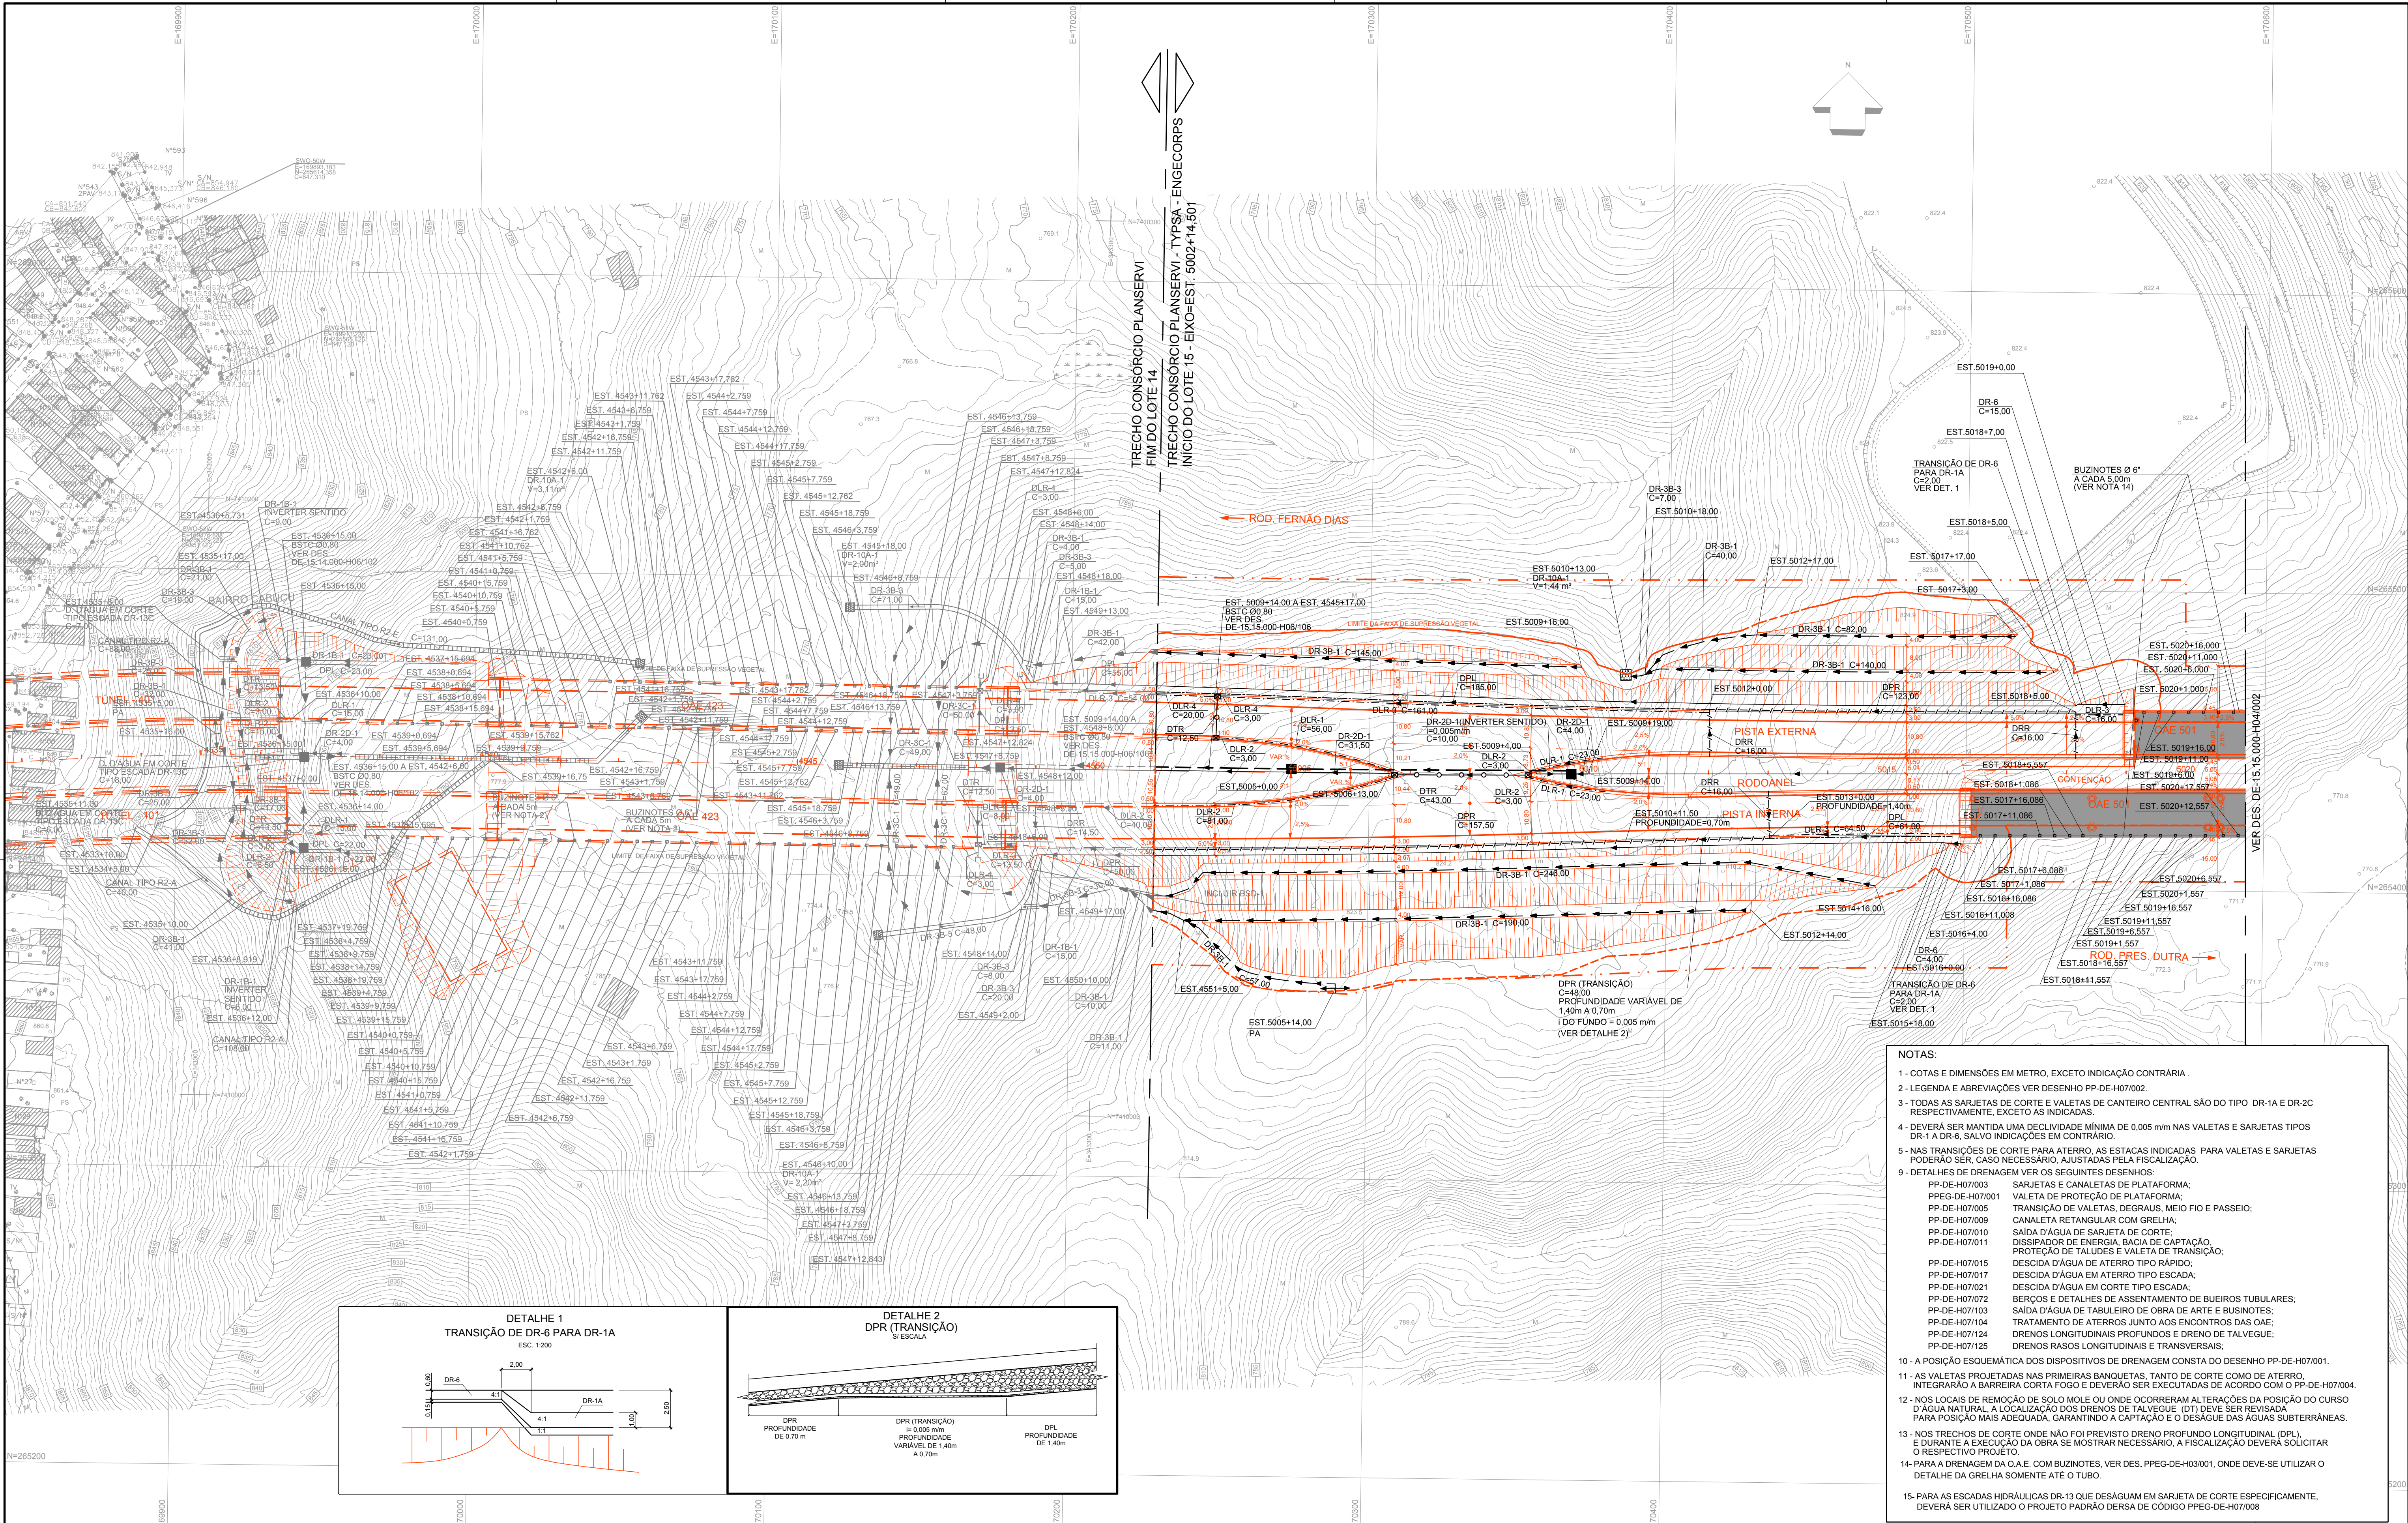

- NOTAS:
- 1- COTAS E DIMENSÕES EM METRO, EXCETO INDICAÇÃO CONTRÁRIA.
 - 2- LEGENDA E ABREVIATURAS VER DESENHO PP-DE-H07/002.
 - 3- TODAS AS SARIETAS DE CORTE E VALETAS DE CANTEIRO CENTRAL SÃO DO TIPO DR-1A E DR-2C RESPECTIVAMENTE, EXCETO AS INDICADAS.
 - 4- DEVERÁ SER MANTIDA UMA DECLIVIDADE MÍNIMA DE 0,005 m/m NAS VALETAS E SARIETAS TIPOS DR-1A E DR-6, SALVO INDICAÇÕES EM CONTRÁRIO.
 - 5- NAS TRANSIÇÕES DE CORTE PARA ATERRIO, AS ESTACAS INDICADAS PARA VALETAS E SARIETAS PODERÃO SER, CASO NÃO NECESSÁRIO, AJUSTADAS PELA FISCALIZAÇÃO.
 - 6- DETALHES DE DRENAGEM VER OS SEGUINTE DESENHOS:
 - PP-DE-H07/003 SARIETAS E CANALETAS DE PLATAFORMA;
 - PP-DE-H07/001 VALETA DE PROTEÇÃO DE PLATAFORMA;
 - PP-DE-H07/005 TRANSIÇÃO DE VALETAS, DEGRAUS, MEIO FIO E PASSEIO;
 - PP-DE-H07/009 CANALETA RETANGULAR COM GRELHA;
 - PP-DE-H07/010 SAÍDA D'ÁGUA DE SARIETA DE CORTE;
 - PP-DE-H07/011 DISSIPADOR DE ENERGIA, BACIA DE CAPTAÇÃO, PROTEÇÃO DE TALUDES E VALETA DE TRANSIÇÃO;
 - PP-DE-H07/015 DESCIDA D'ÁGUA DE ATERRIO TIPO RÁPIDO;
 - PP-DE-H07/017 DESCIDA D'ÁGUA EM ATERRIO TIPO ESCADA;
 - PP-DE-H07/021 DESCIDA D'ÁGUA EM CORTE TIPO ESCADA;
 - PP-DE-H07/072 BERÇOS E DETALHES DE ASSENTAMENTO DE BUEIROS TUBULARES;
 - PP-DE-H07/103 SAÍDA D'ÁGUA DE TABULEIRO DE OBRA DE ARTE E BUSINOTES;
 - PP-DE-H07/104 TRATAMENTO DE ATERRIOS JUNTO AOS ENCONTROS DAS OAE;
 - PP-DE-H07/124 DRENOS LONGITUDINAIS PROFUNDOS E DRENO DE TALVEGUE;
 - PP-DE-H07/125 DRENOS RASOS LONGITUDINAIS E TRANSVERSAIS;
 - 10- A POSIÇÃO ESQUEMÁTICA DOS DISPOSITIVOS DE DRENAGEM CONSTA DO DESENHO PP-DE-H07/001.
 - 11- AS VALETAS PROJETADAS NAS PRIMEIRAS BANQUETAS, TANTO DE CORTE COMO DE ATERRIO, INTEGRARÃO A BARRIEIRA CORTA FOGO E DEVERÃO SER EXECUTADAS DE ACORDO COM O PP-DE-H07/004.
 - 12- NOS LOCAIS DE REMOÇÃO DE SOLO MOLE OU ONDE OCORRERAM ALTERAÇÕES DA POSIÇÃO DO CURSO D'ÁGUA NATURAL, A LOCALIZAÇÃO DOS DRENOS DE TALVEGUE (DT) DEVE SER REVISADA PARA POSIÇÃO MAIS ADEQUADA, GARANTINDO A CAPTAÇÃO E O DESAGUE DAS ÁGUAS SUBTERRÂNEAS.
 - 13- NOS TRECHOS DE CORTE ONDE NÃO FOI PREVISTO DRENO PROFUNDO LONGITUDINAL (DPL), E DURANTE A EXECUÇÃO DA OBRA SE MOSTRAR NECESSÁRIO, A FISCALIZAÇÃO DEVERÁ SOLICITAR O RESPECTIVO PROJETO.
 - 14- PARA A DRENAGEM DA O.A.E. COM BUSINOTES, VER DES. PPEG-DE-H03/001, ONDE DEVE-SE UTILIZAR O DETALHE DA GRELHA SOMENTE ATÉ O TUBO.
 - 15- PARA AS ESCADAS HIDRÁULICAS DR-13 QUE DESÁGUAM EM SARIETA DE CORTE ESPECIFICAMENTE, DEVERÁ SER UTILIZADO O PROJETO PADRÃO DERSA DE CÓDIGO PPEG-DE-H07/008.

--	--	