



PERFIL DO BUEIRO DA EST. 5009+14,00 A EST. 4548+8,00

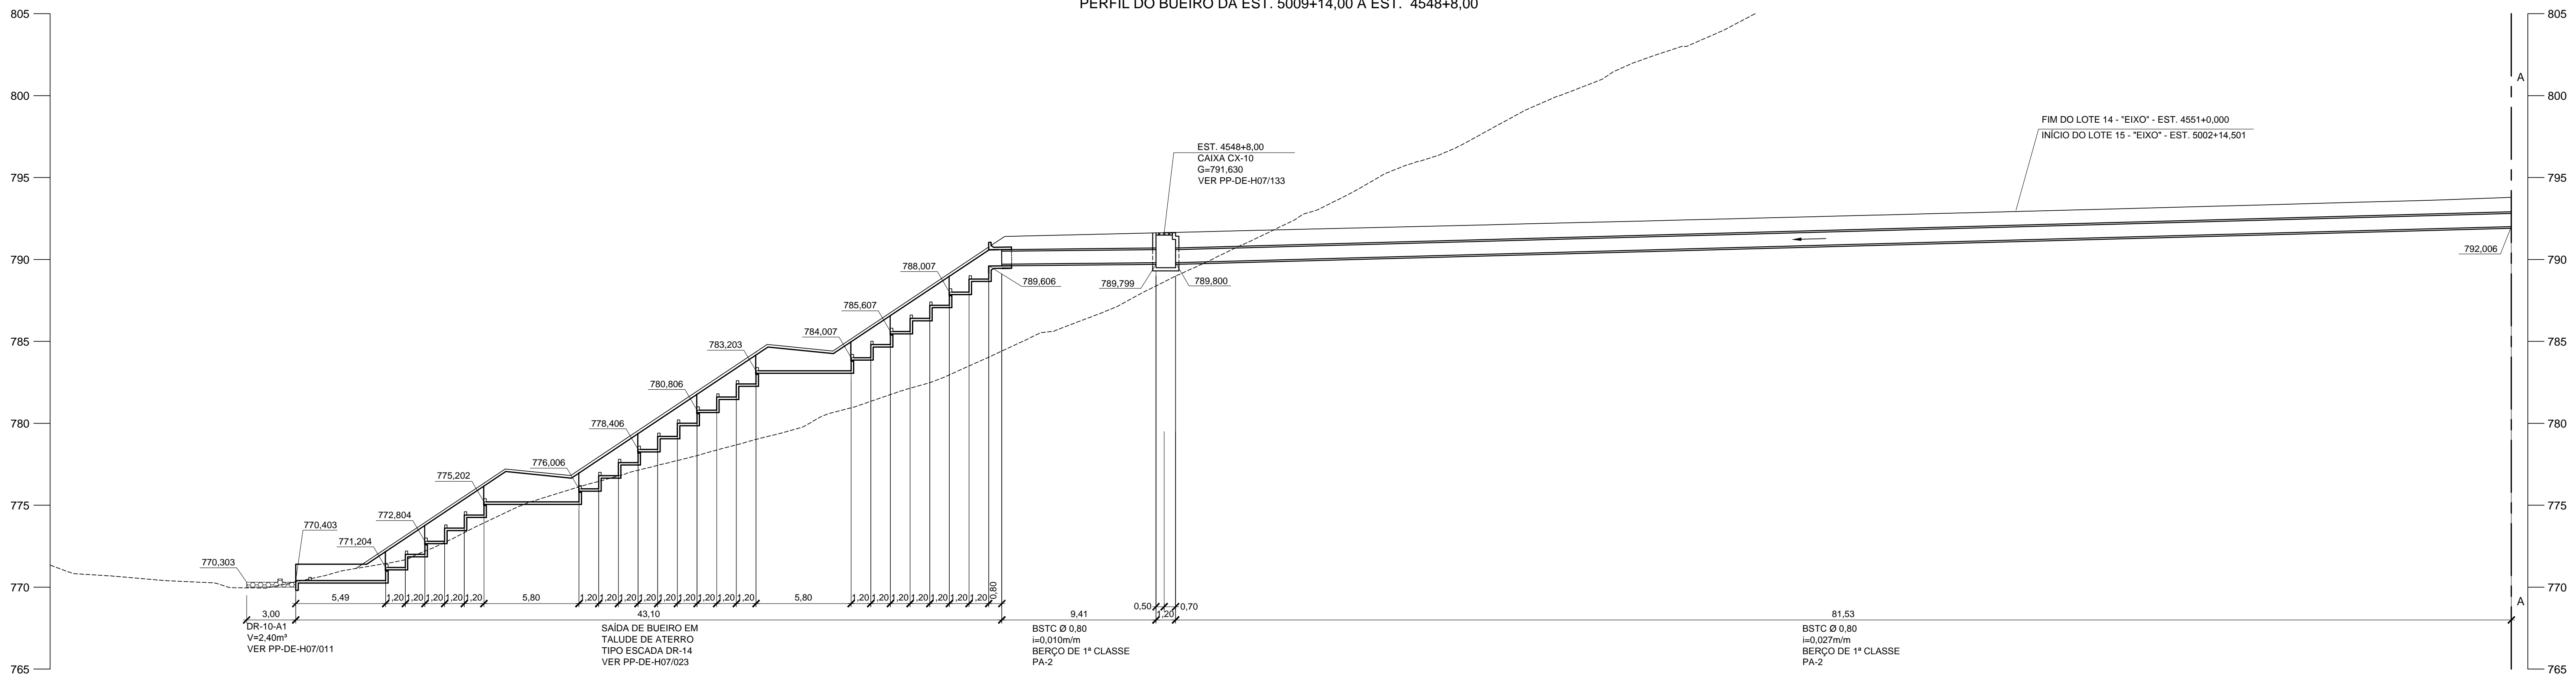

PERFIL DO BUEIRO DA EST. 5009+14,00 A EST. 4548+8,00

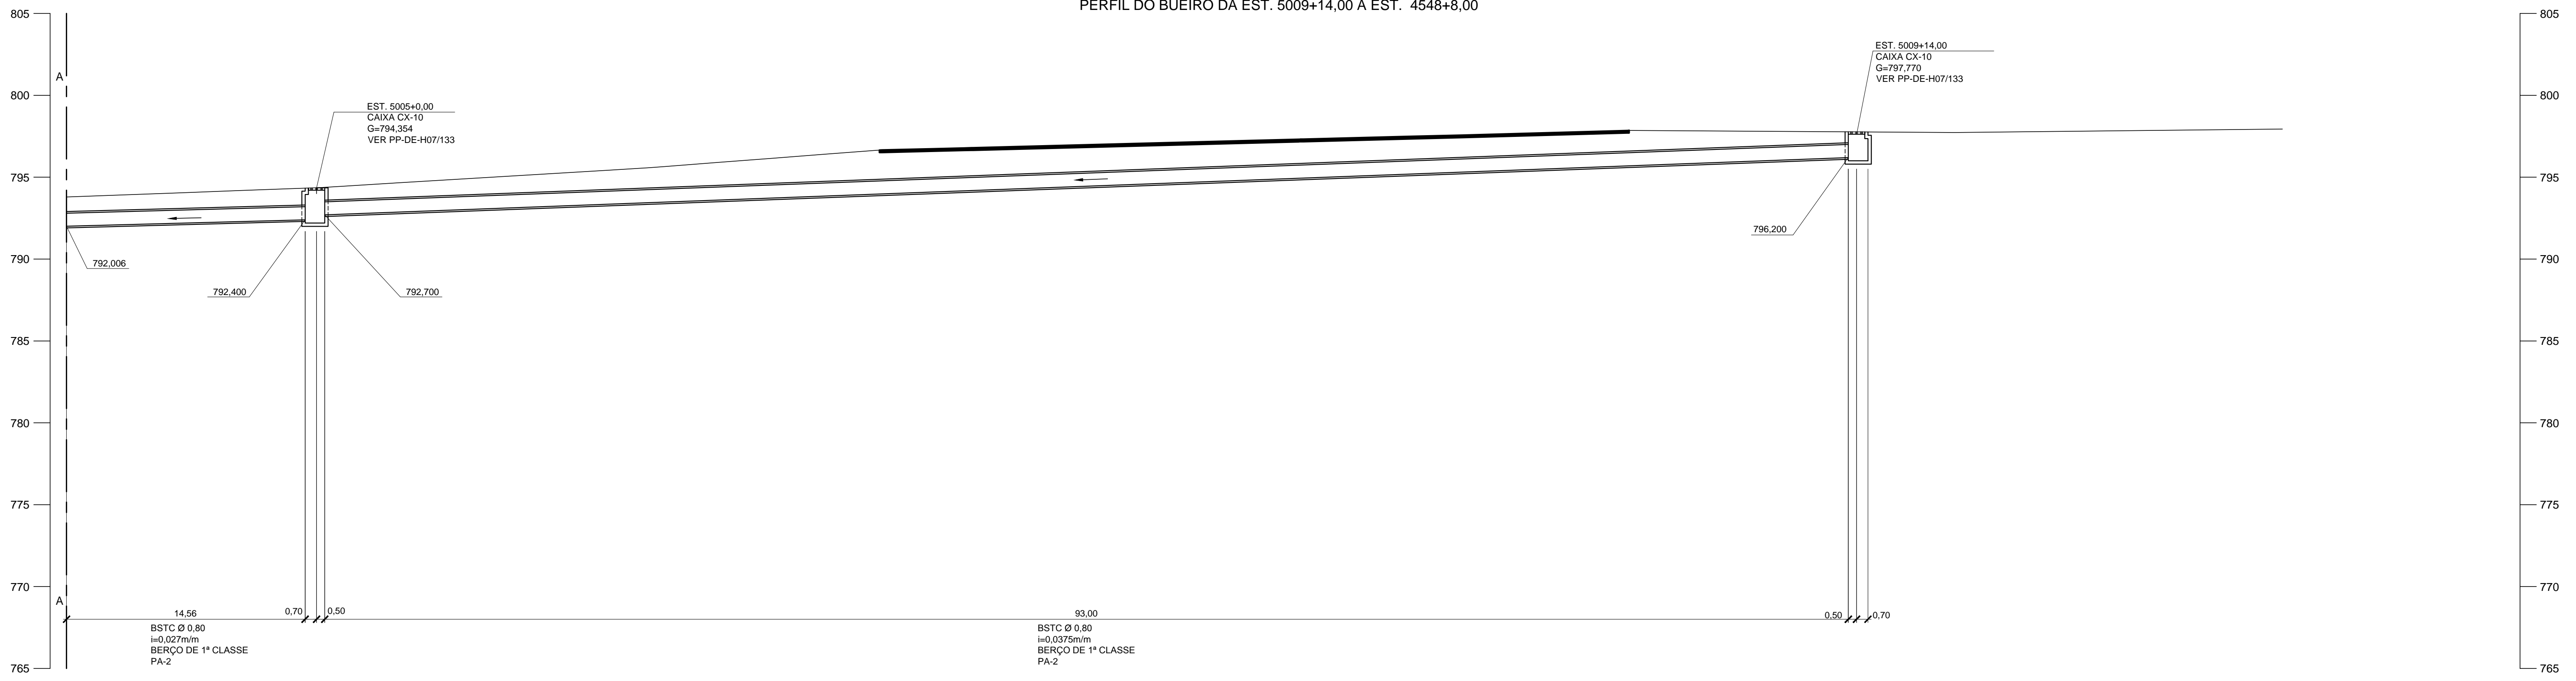

- NOTAS:
1. COTAS E DIMENSÕES EM METRO.
 2. DETALHES DE ASSENTAMENTO DE BERÇOS DE BUEIROS TUBULARES. VER DESENHO PP-DE-H07/072.
 3. CLASSE DOS TUBOS DE ACORDO COM NBR-8890/2007 DA ABNT.
 4. AS COTAS DEVERÃO SER CONFIRMADAS EM CAMPO E AS DECLIVIDADES DE PROJETO DEVERÃO SER MANTIDAS.

						VERIFICAÇÃO DA CONFORMIDADE DERSA EG/DIPRO ANTONIO CAVAGLIANO 11/13 EG/DECOPI MARIA BEATRIZ S. NUNES 11/13 EG/DECOPI JOSÉ LUIZ RIZZO 11/13		ESTA FOLHA É PROPRIEDADE DA DERSA DESENVOLVIMENTO RODOVIÁRIO S. A. E SEU CONTEÚDO NÃO PODE SER COPIADO OU REVELADO A TERCEIROS. A LIBERAÇÃO OU A VERIFICAÇÃO DA CONFORMIDADE DESTES DOCUMENTOS NÃO EXIME O PROJETISTA DE SUA RESPONSABILIDADE SOBRE O MESMO.		DERSA Desenvolvimento Rodoviário S. A.	
				PROJ. GUILHERME PEEV DOS SANTOS 11/13 COORD. ÁREA ANTONIO C. DE MARTIN COORD. PROJ. EDISON DOS SANTOS RESP. TEC. EDISON DOS SANTOS CREA: 060402/13		EMPREENDIMENTO: RODOANEL MÁRIO COVAS TRECHO: 15-NORTE SUBTRECHO: 000 OBJETO: PERFIL DE BUEIRO LOCAL: EST. 5009+14,00 A EST. 4548+8,00 ESC: 1:200 LOTE 5 CÓDIGO: DE-15.15.000-H06/106 REVISÃO A PROJ. 073					
Nº	DISCRIMINAÇÃO	REVISOR	VERIFICAÇÃO DA CONFORMIDADE	CÓDIGO	OBJETO	DOCUMENTOS DE REFERÊNCIA					
				DE-15.14.000-H04/012	PLANTA DE DRENAGEM						
				DE-15.15.000-H04/001	PLANTA DE DRENAGEM						