



IMPLANTAÇÃO

ESC. 1:500

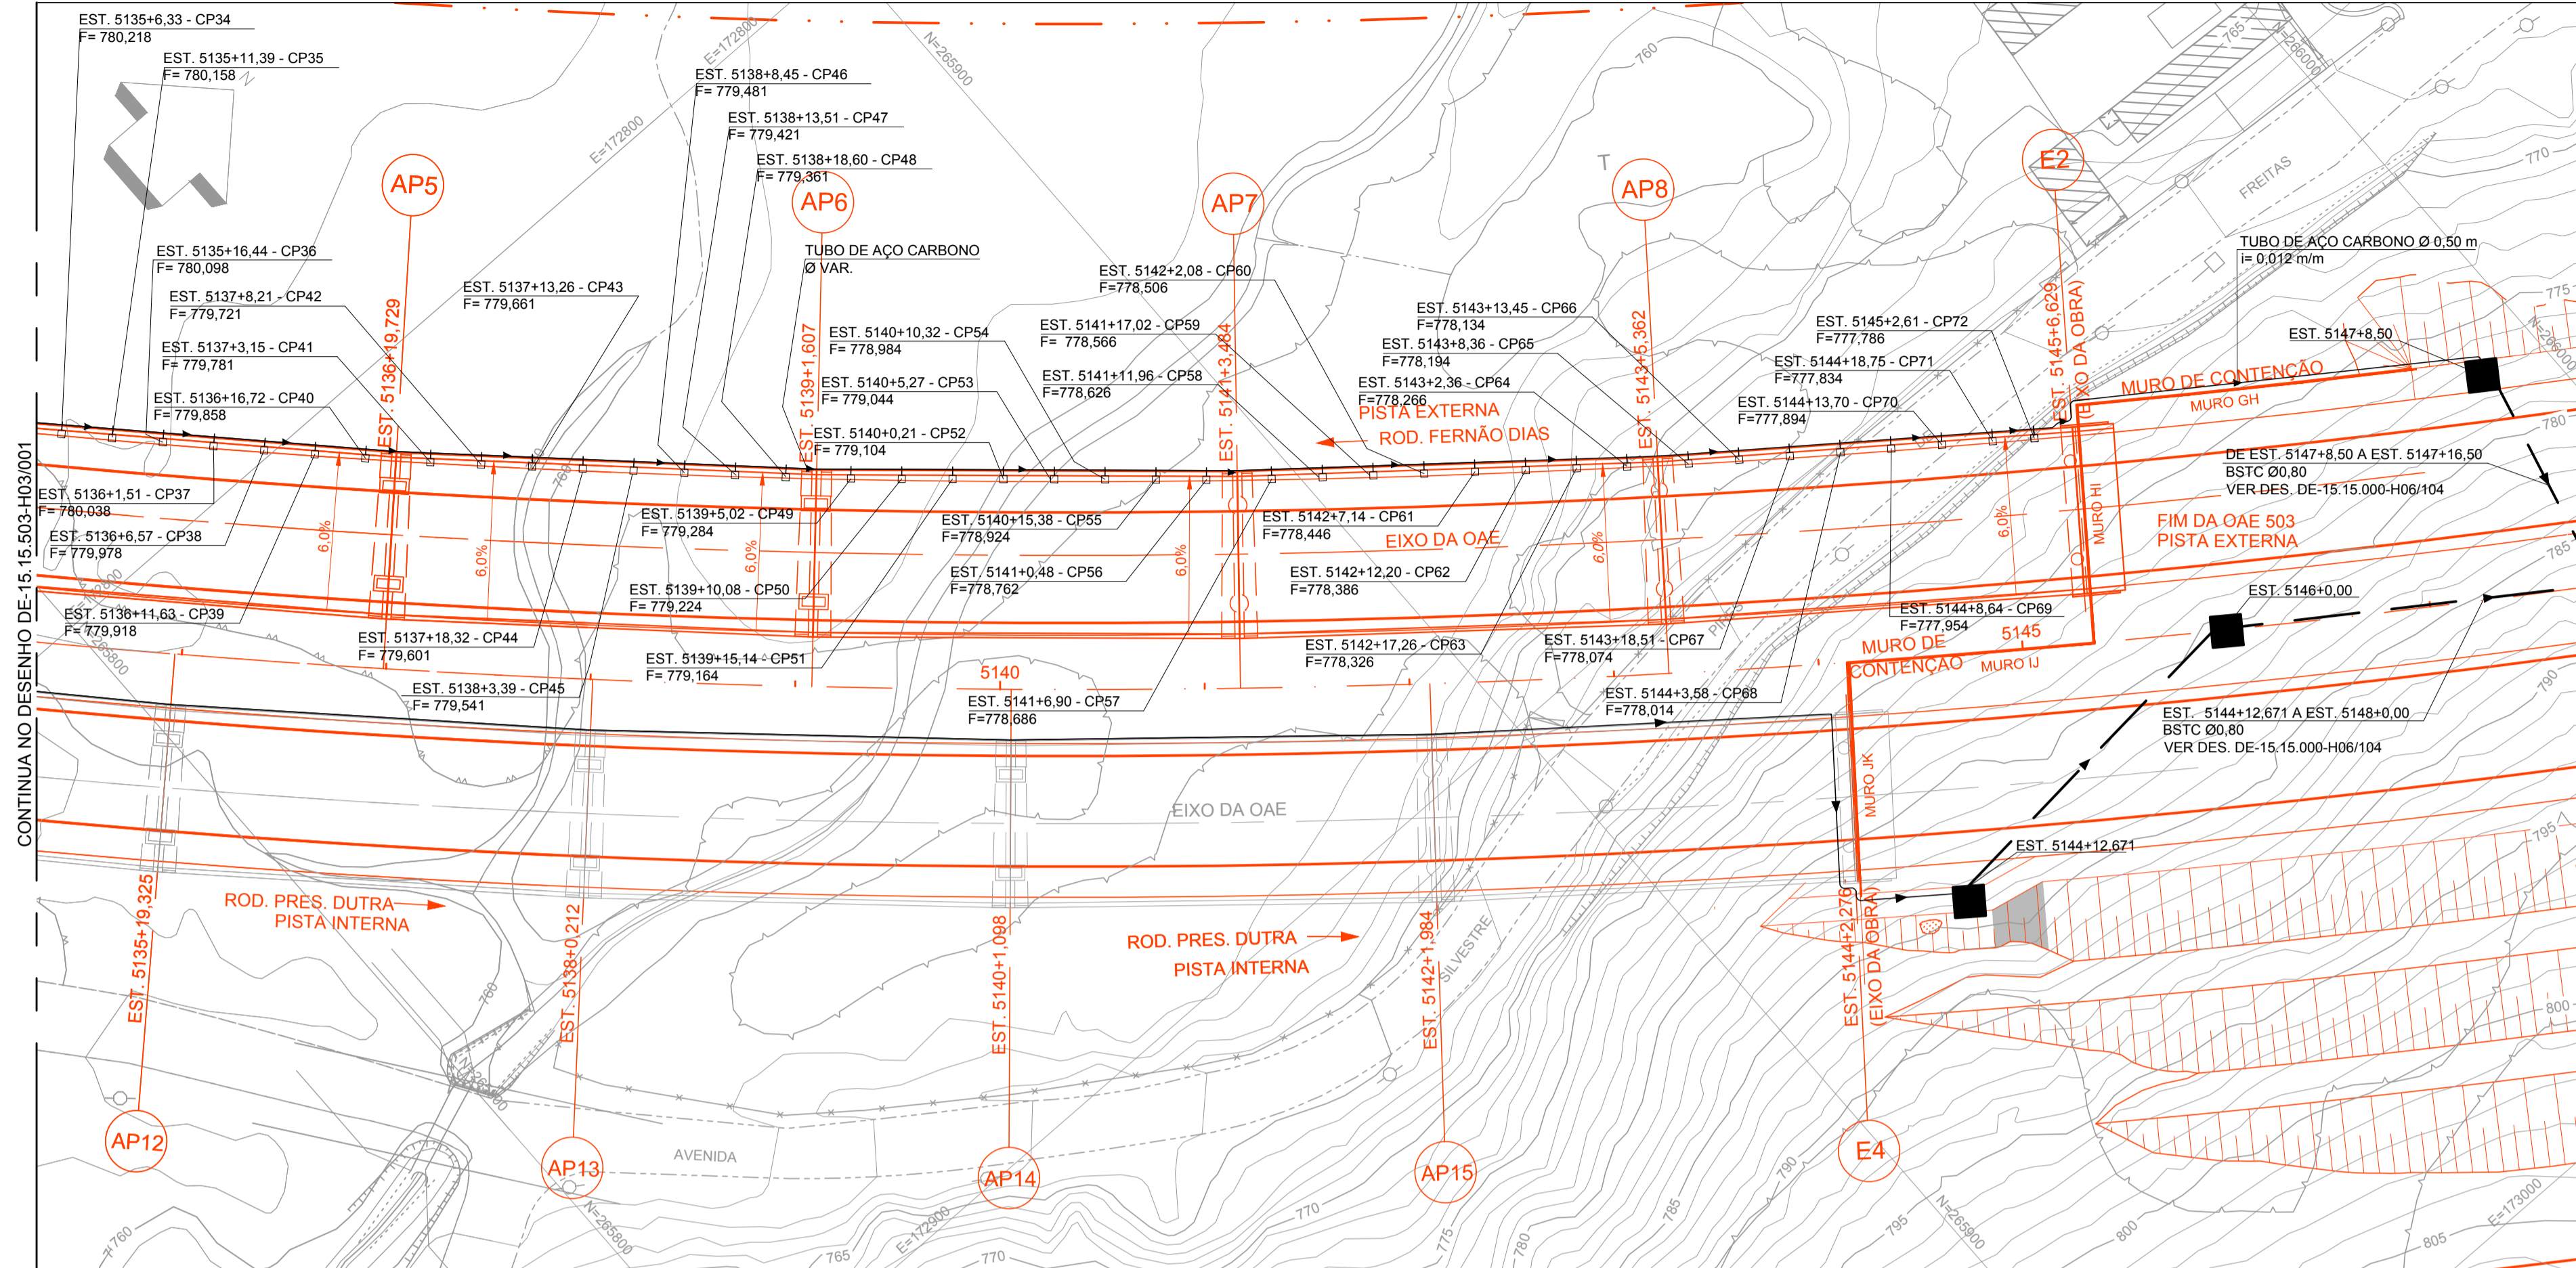

PERFIL LONGITUDINAL - PISTA EXTERNA (EIXO DA OBRA)

ESC. 1:500

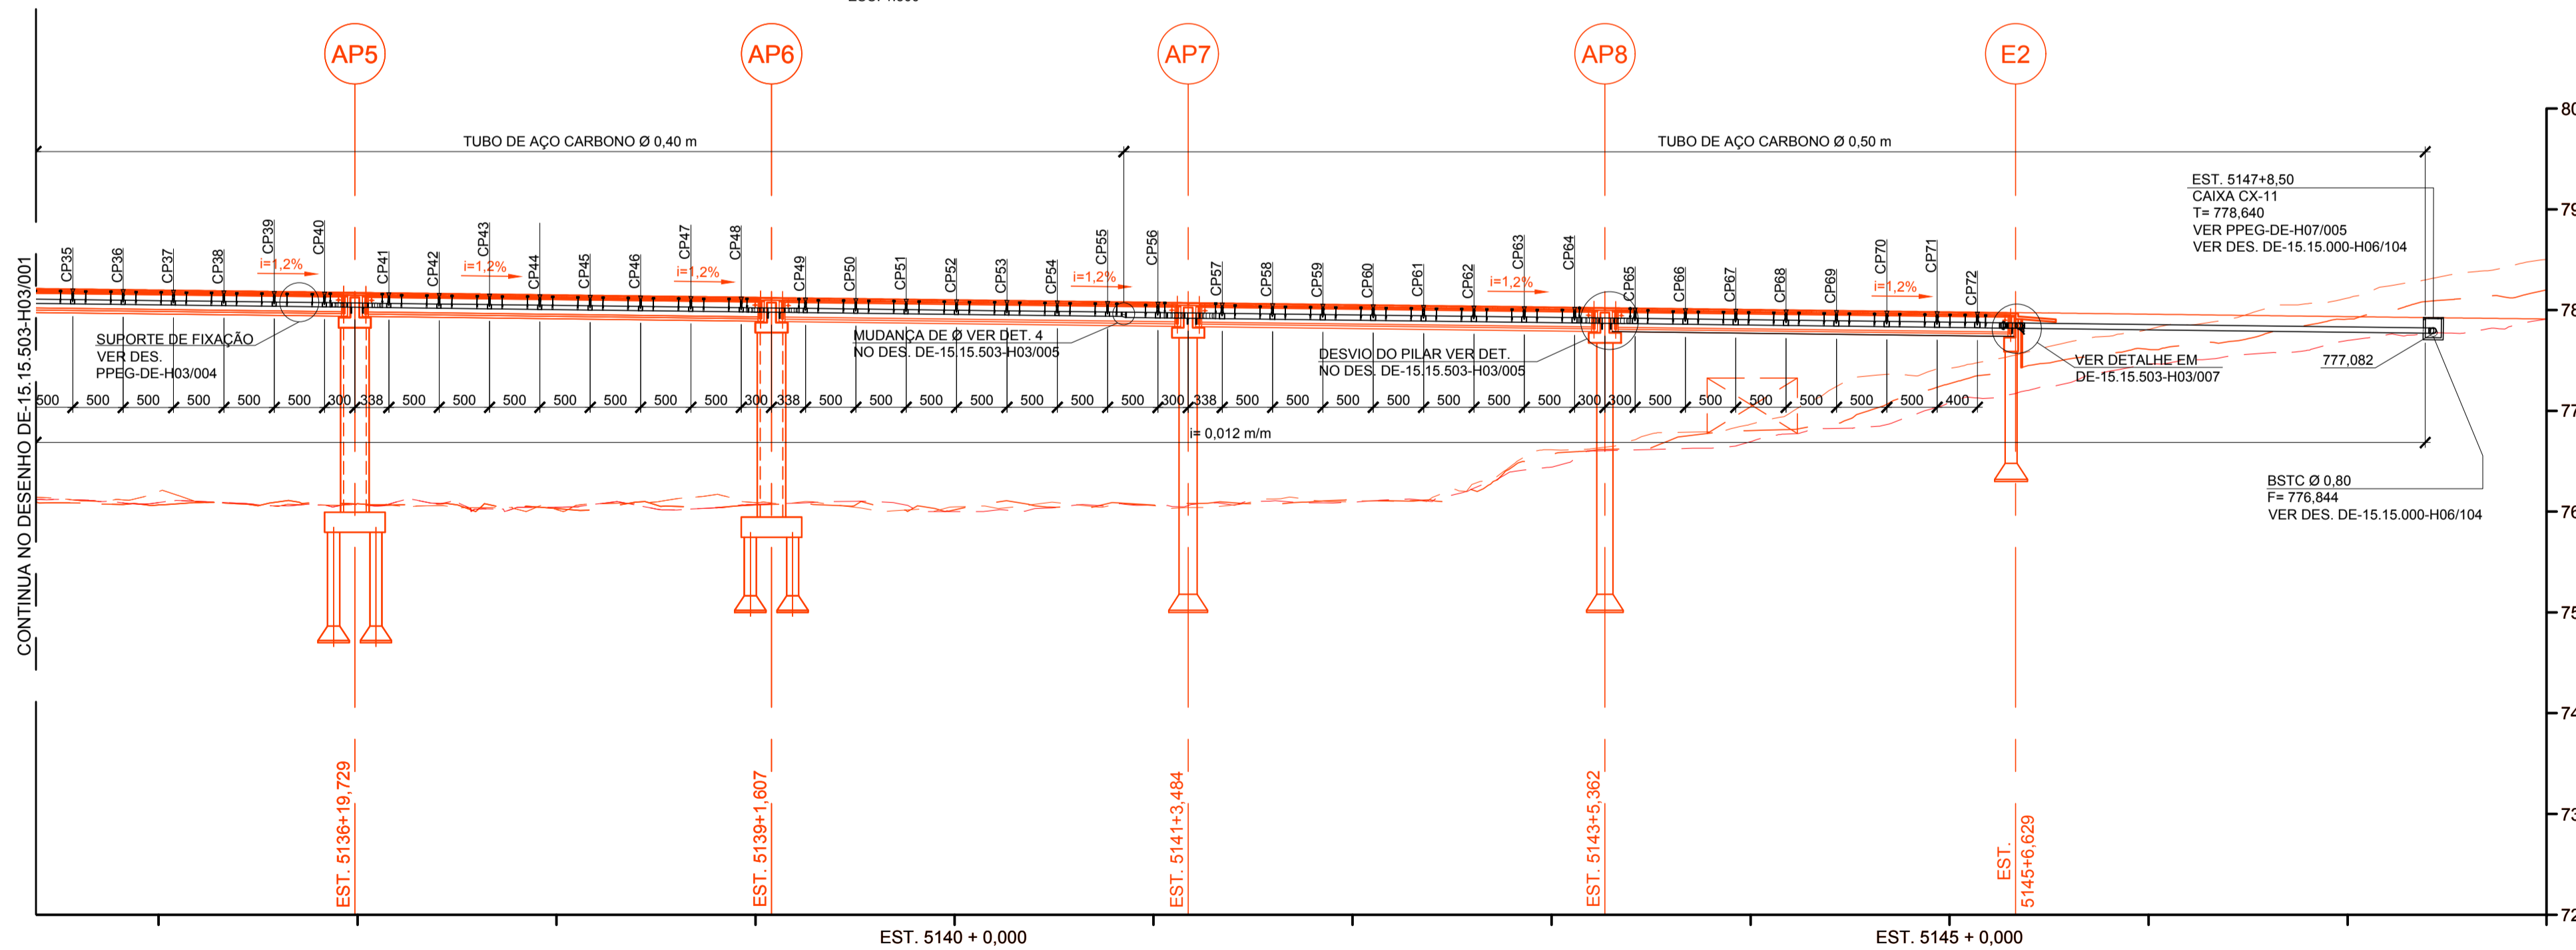

- NOTAS
- MEDIDAS EM CENTÍMETROS; NÍVEIS, COORDENADAS E DIÂMETRO DOS TUBOS EM METROS, EXCETO ONDE INDICADO.
 - PARA NOTAS GERAIS, VER DESENHO DE-15.15.503-H03/001.

Nº	DISCRIMINAÇÃO	REVISOR	VERIFICAÇÃO DA CONFORMIDADE	CÓDIGO	OBJETO
				DE-15.15.503-H03/006	DETALHES - DRENAGEM OAE 503
				DE-15.15.503-H03/005	DETALHES - DRENAGEM OAE 503
				DE-15.15.503-C01/002	IMPLANTAÇÃO - PLANTA, PERFIL E CORTES: PISTA EXTERNA - PARTE 2/2
				DE-15.15.503-C01/001	IMPLANTAÇÃO - PLANTA, PERFIL E CORTES: PISTA EXTERNA - PARTE 1/2
C	REVISÃO DA CHAMADA DO DETALHE DE MUDANÇA DE DIÂMETRO	LILIANE L. C. ALVES PRATO	07/17	ANTONIO CAVAGLIANO	07/17
B	REVISÃO DO DESAQUE DAS REDES DE CAPTAÇÃO DAS PISTAS INTERNA E EXTERNA.	LILIANE L. C. ALVES PRATO	03/17	SOLANGE M. POLLAN	03/17
				DE-15.15.000-H04/005	DRENAGEM DE VIAS
				DE-15.15.000-H04/004	DRENAGEM DE VIAS

CONSÓRCIO

planservi engenharia

TPSA ENGE CORPS

PROJ. GUILHERME PEEV DOS SANTOS 09/14

COORD. ÁREA LILIANE LOPES C. A. PRATO

COORD. PROJ. EDISON DOS SANTOS

RESP. TEC. EDISON DOS SANTOS

CREA: 060049313

VERIFICAÇÃO DA CONFORMIDADE DERSA	
EG/DIPRO	ANTONIO CAVAGLIANO 09/14
EG/DECOPI	JOSÉ LUIZ RIZZO 09/14
EG/DECOPI	SOLANGE M. POLLAN 09/14

DERSA Desenvolvimento Rodoviário S. A.

EMPREENDIMENTO: RODOANEL MÁRIO COVAS TRECHO NORTE TRECHO: 15 SUBTRECHO: 503

OBJETO: PLANTA E PERFIL

DRENAGEM OAE 503

LOCAL: EST. 5126+10.952 A EST. 5145+6.629 - PISTA EXTERNA PARTE 2/2

ESC: INDICADA LOTE 5 CÓDIGO: DE-15.15.503-H03/002 REVISÃO C