


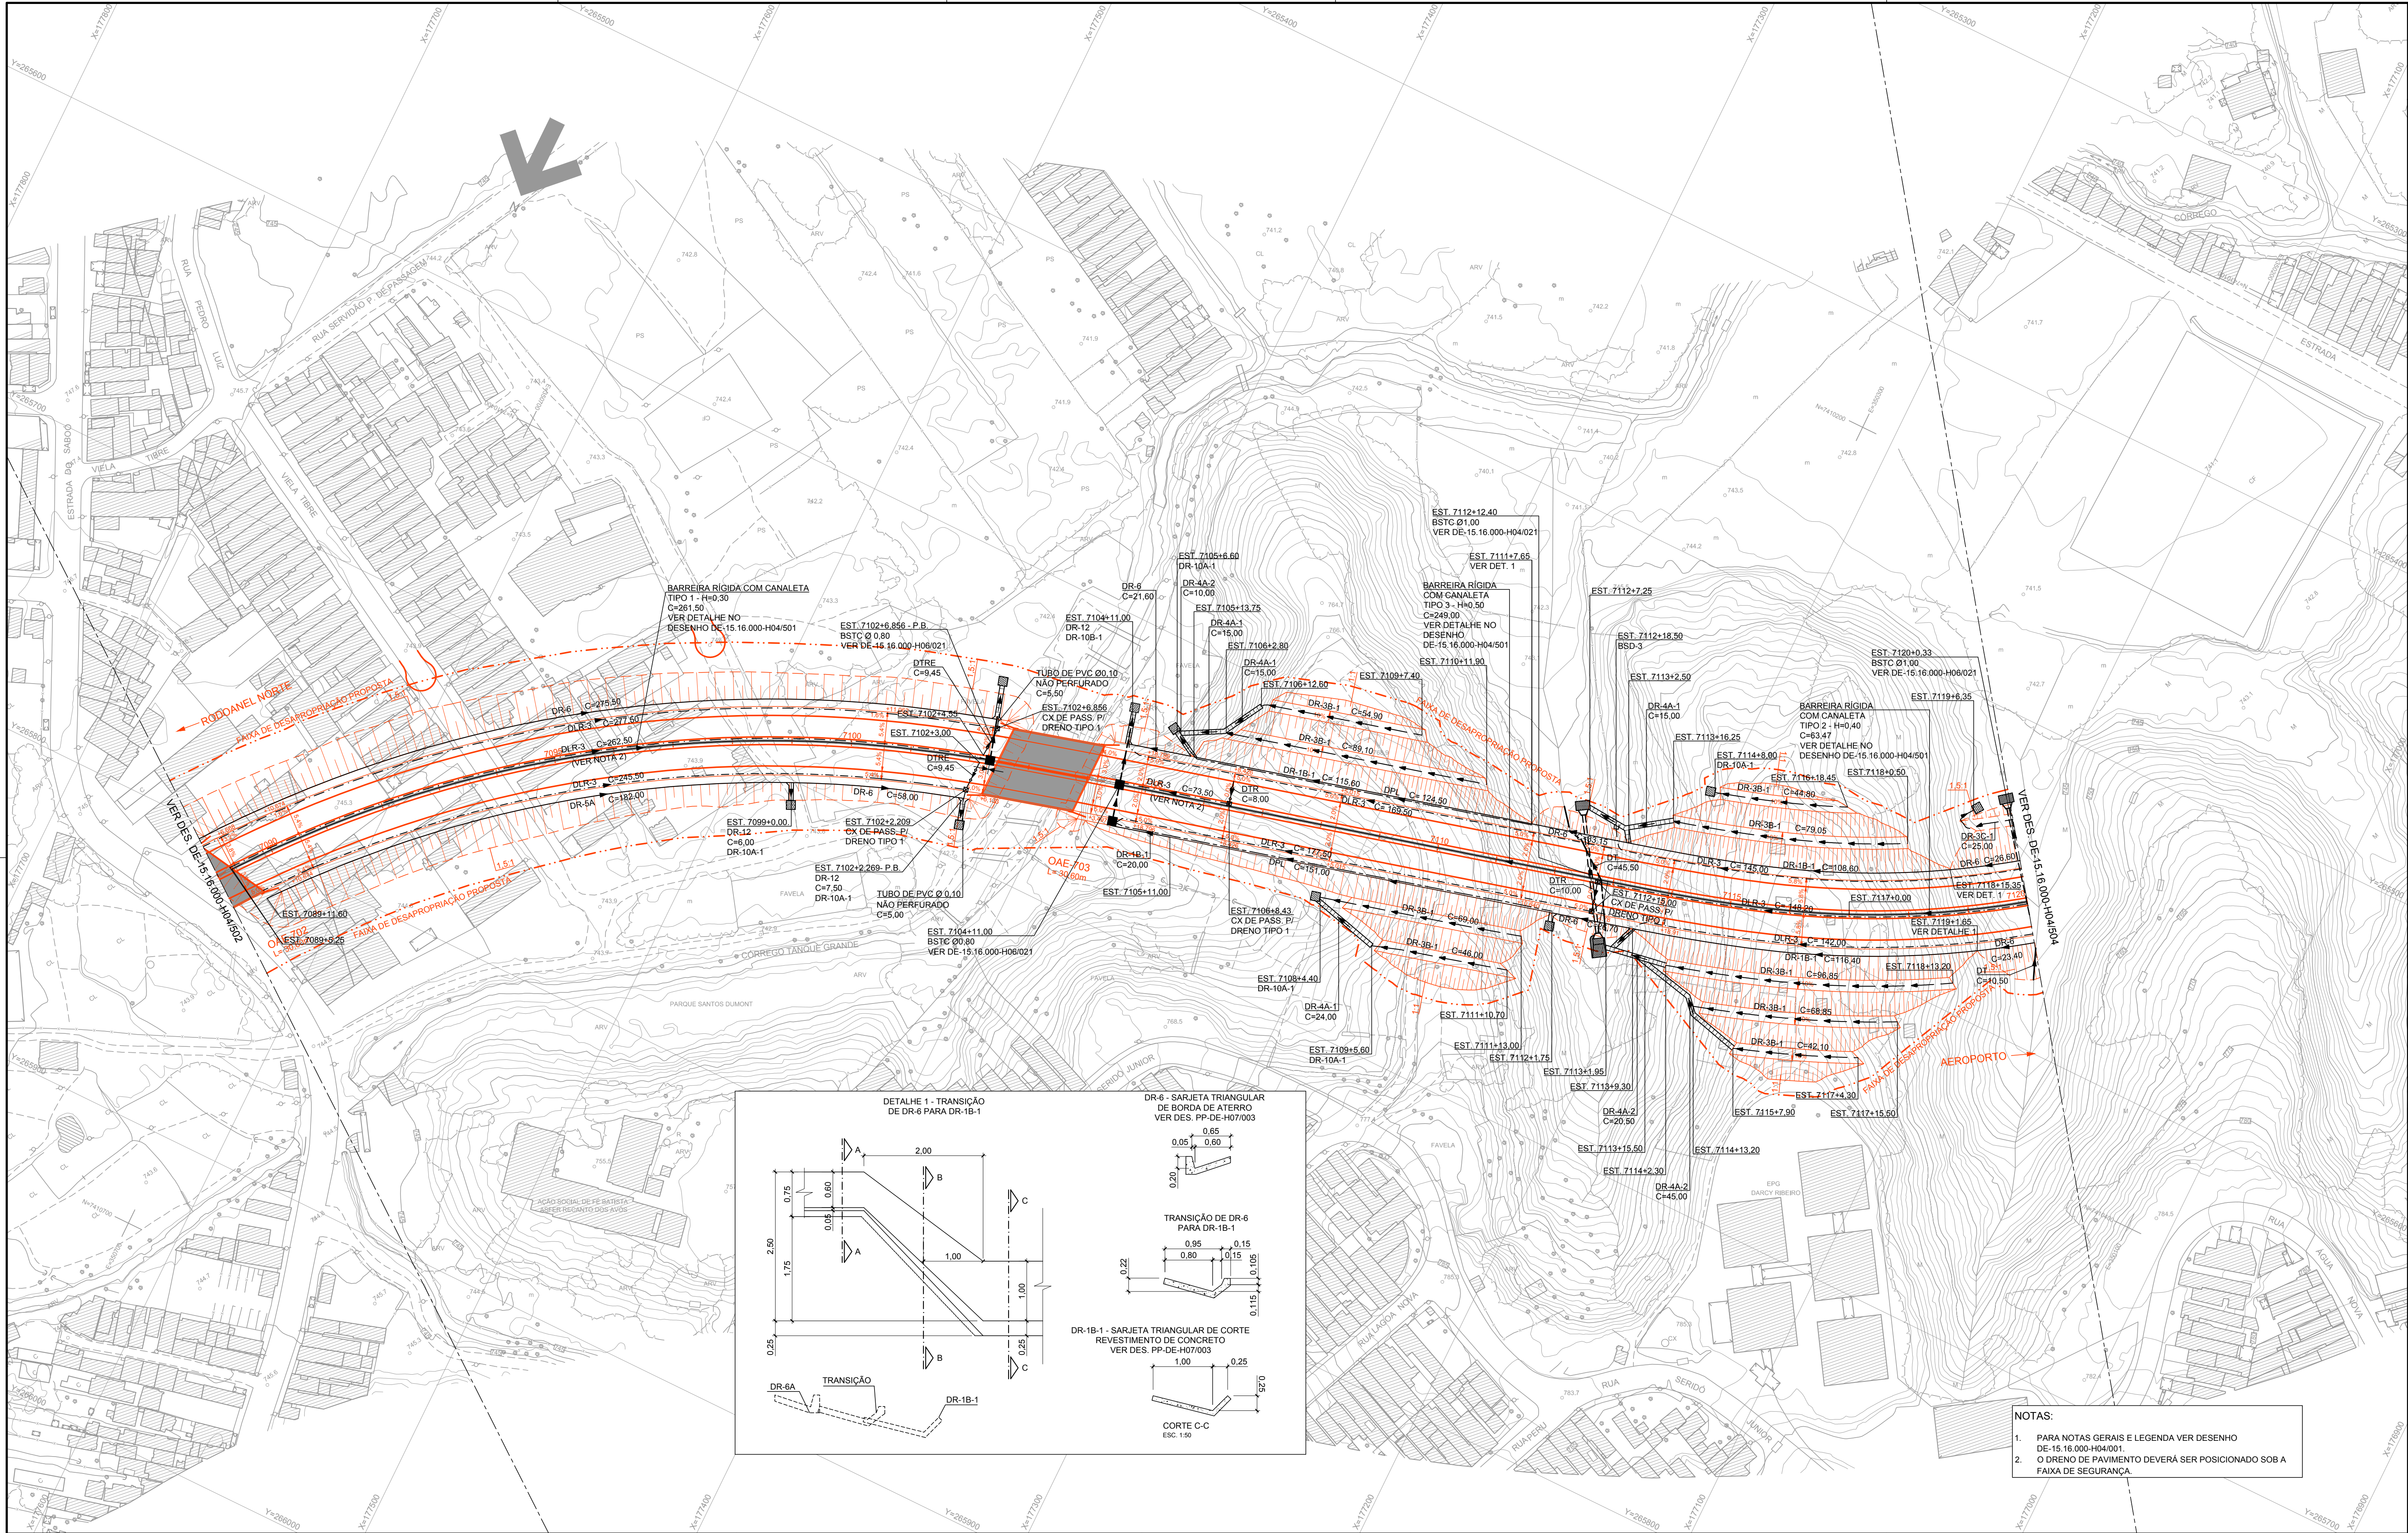

NOTAS:
1. PARA NOTAS GERAIS E LEGENDA VER DESENHO DE-15.16.000-H04/001.
2. O DRENO DE PAVIMENTO DEVERÁ SER POSICIONADO SOB A FAIXA DE SEGURANÇA.

										Consórcio Elo Norte		ARTICULAÇÃO DAS FOLHAS		ESTA FOLHA É PROPRIEDADE DA DERSA DESENVOLVIMENTO RODOVIÁRIO S. A. E SEU CONTEÚDO NÃO PODE SER COPIADO OU REVELADO A TERCEIROS. A LIBERAÇÃO OU A VERIFICAÇÃO DA CONFORMIDADE DESTES DOCUMENTOS NÃO EXIME A PROJETISTA DE SUA RESPONSABILIDADE SOBRE O MESMO.				DERSA Desenvolvimento Rodoviário S. A.	
												VERIFICAÇÃO DA CONFORMIDADE DERSA							
										PROJ. ALESSANDRO MENDES RIBEIRO		EG/DIPRO ANTONIO CAVAGLIANO		EMPREENDIMENTO: RODOANEL MÁRIO COVAS				TRECHO: 16-NORTE SUBTRECHO: 000	
										COORD. ÁREA DÉBORA NOGUEIRA TARGAS		EG/DECOPI JOSÉ LUIZ RIZZO		OBJETO: TRAÇADO EM PLANTA					
										COORD. PROJ. ETTORRE JOSÉ BOTTURA		MÁRIA BEATRIZ SILVA NUNES		LOCAL: EST. 7089+0,00 A EST. 7120+0,00 - RAMO "ACESSO AO AEROPORTO"					
										RESP.TEC. ETTORRE JOSÉ BOTTURA		CREA: 0600440227		ESC: 1:1000				LOTE 06	
														CÓDIGO: DE-15.16.000-H04/503				PROJ. 077	
														REVISÃO D					