

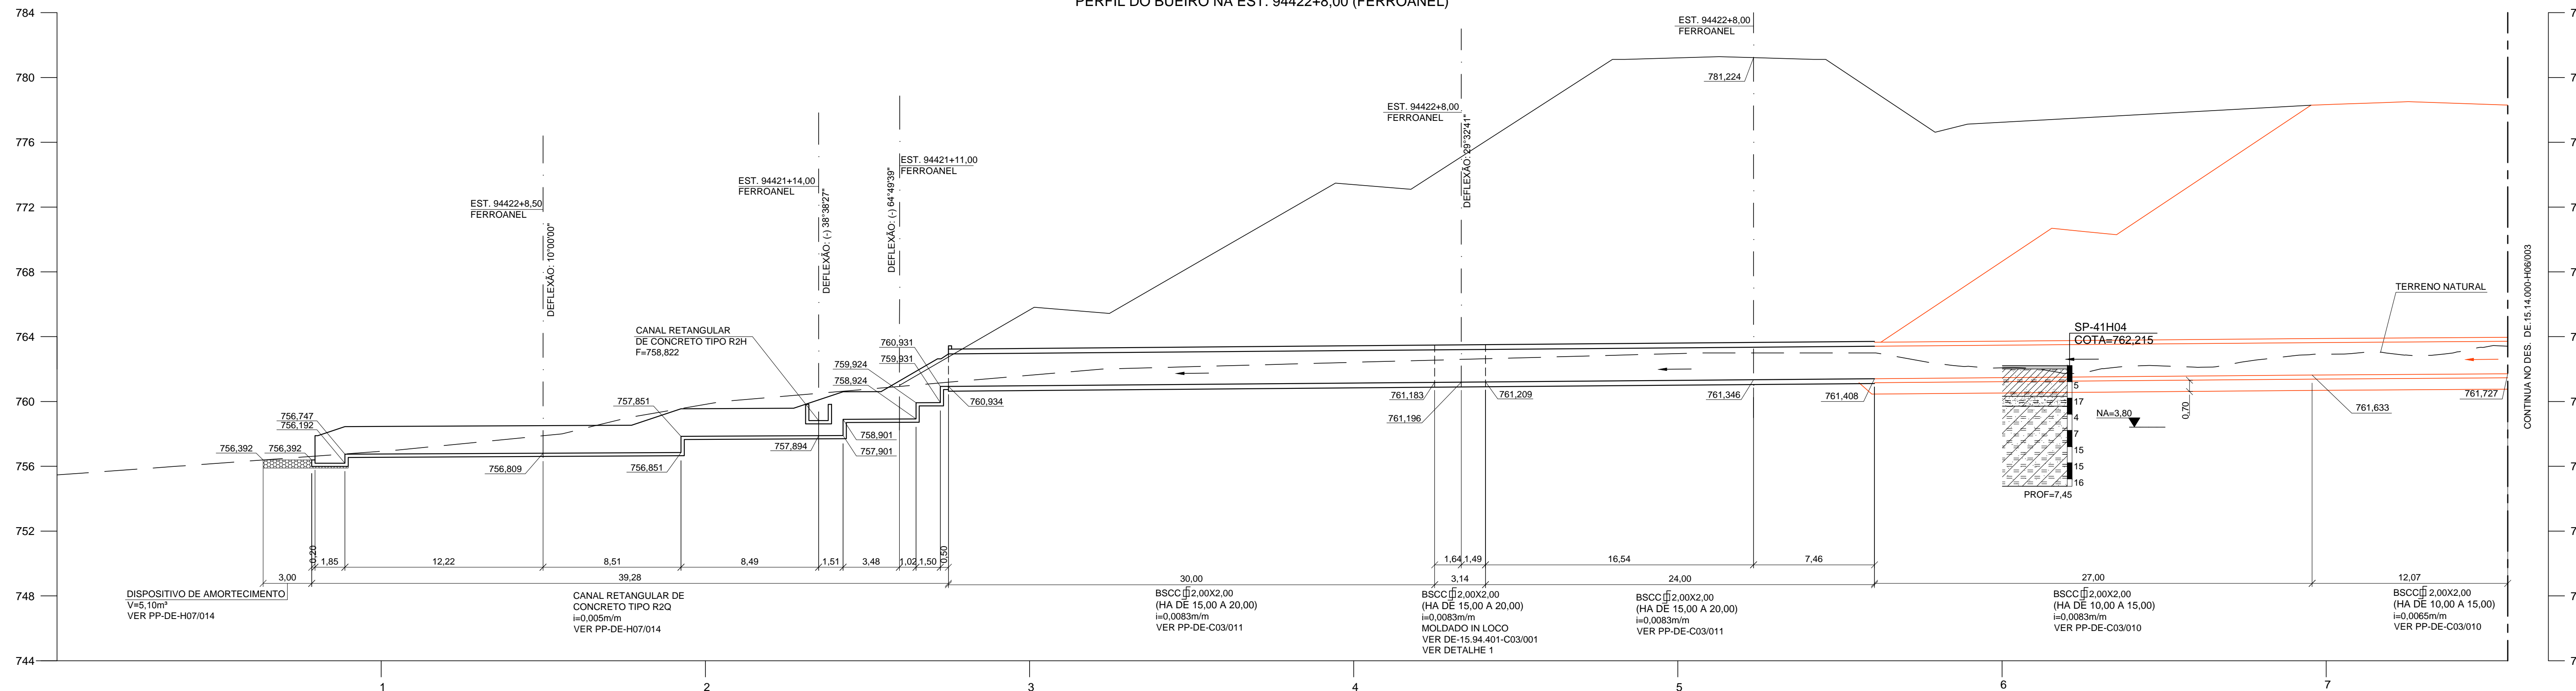


PERFIL DO BUEIRO NA EST. 94422+8,00 (FERROANEL)

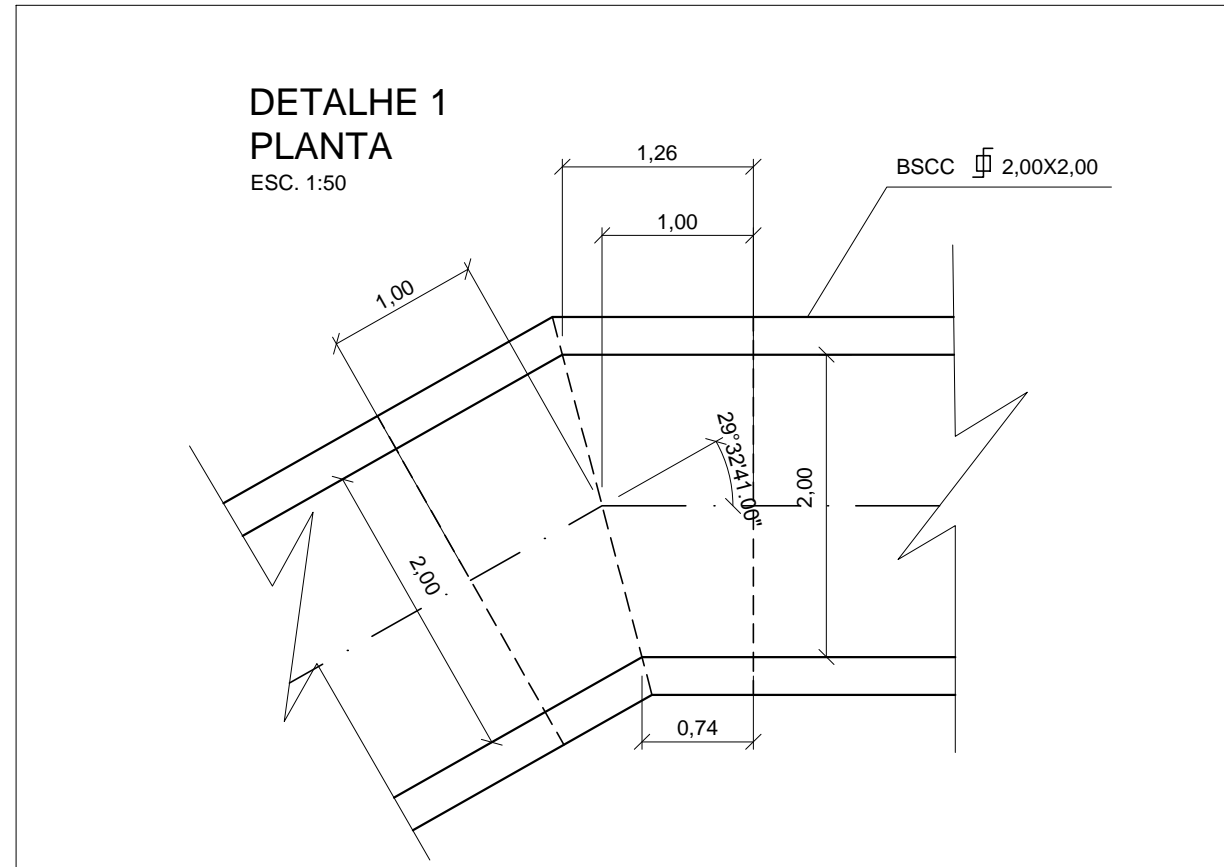

PERFIL DO BUEIRO NA EST. 94420+1,50 (FERROANEL)

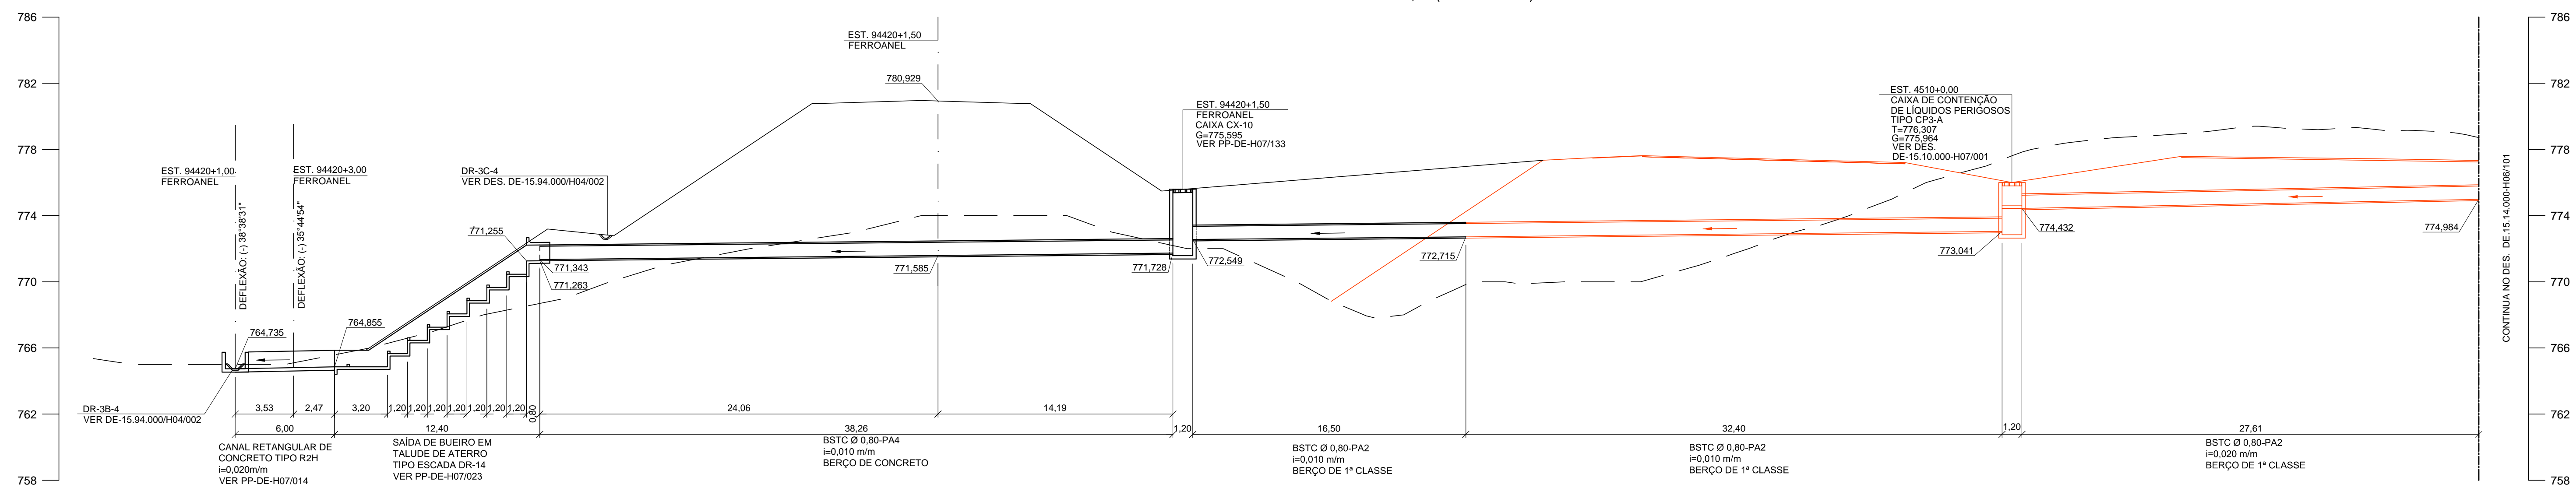

- NOTAS:
1. COTAS E DIMENSÕES EM METRO.
 2. DETALHES DE ASSENTAMENTO DE BERÇOS DE BUEIROS TUBULARES, VER DESENHO PP-DE-H07/072.
 3. CLASSE DOS TUBOS DE ACORDO COM NBR-8890/2007 DA ABNT.
 4. AS COTAS DEVERÃO SER CONFIRMADAS EM CAMPO E AS DECLIVIDADES DE PROJETO DEVERÃO SER MANTIDAS.

"A LIBERAÇÃO PELA EGI/DIPRO DESTES DOCUMENTOS NÃO IMPLICA NA LIBERAÇÃO DA EXECUÇÃO DOS SERVIÇOS CORRESPONDENTES, POIS, DEVEM SER VERIFICADOS OS LIMITES LICENCIADOS NA "LICENÇA DE INSTALAÇÃO - LI", ENTRE OUTRAS LIBERAÇÕES PERTINENTES".

		<p>ESTA FOLHA É PROPRIEDADE DA DERSA DESENVOLVIMENTO RODOVIÁRIO S. A. E SEU CONTEÚDO NÃO PODE SER COPIADO OU REVELADO A TERCEIROS. A LIBERAÇÃO OU A VERIFICAÇÃO DA CONFORMIDADE DESTES DOCUMENTOS NÃO EXIME O PROJETISTA DE SUA RESPONSABILIDADE SOBRE O MESMO.</p>		<p>DERSA Desenvolvimento Rodoviário S. A.</p>	
<p>PROJ. HUGO H. HIRATA 12/14</p>		<p>VERIFICAÇÃO DA CONFORMIDADE DERSA</p>		<p>EMPREENDIMENTO: RODOANEL MARIO COVAS TRECHO: 94-NORTE SUBTRECHO: 000</p>	
<p>COORD. ÁREA ANTONIO C. DE MARTIN</p>		<p>EGID/PRO ANTONIO CAVAGLIANO 09/14</p>		<p>OBJETO: PERFIL DE BUEIRO</p>	
<p>COORD. PROJ. FELIPE ISSA KABBACH JUNIOR</p>		<p>EGID/COPI SOLANGE M. POLLAN</p>		<p>LOCAL: EST. 94422+8,00 (FERROANEL) E EST. 94420+1,50 (FERROANEL)</p>	
<p>RESP.TEC. FELIPE ISSA KABBACH JUNIOR CREA: 986045/14</p>		<p>JOSÉ LUIZ RIZZO</p>		<p>CÓDIGO: DE-15.94.000-H06/002</p>	
<p>REVISÕES</p>		<p>LOTES: LOTE 4 ESC: 1:200 PROJ: 072</p>		<p>REVISÃO: A</p>	
<p>DISCRIMINAÇÃO</p>		<p>DOCUMENTOS DE REFERÊNCIA</p>		<p>EXIBE A PROJETISTA DE SUA RESPONSABILIDADE SOBRE O MESMO.</p>	